


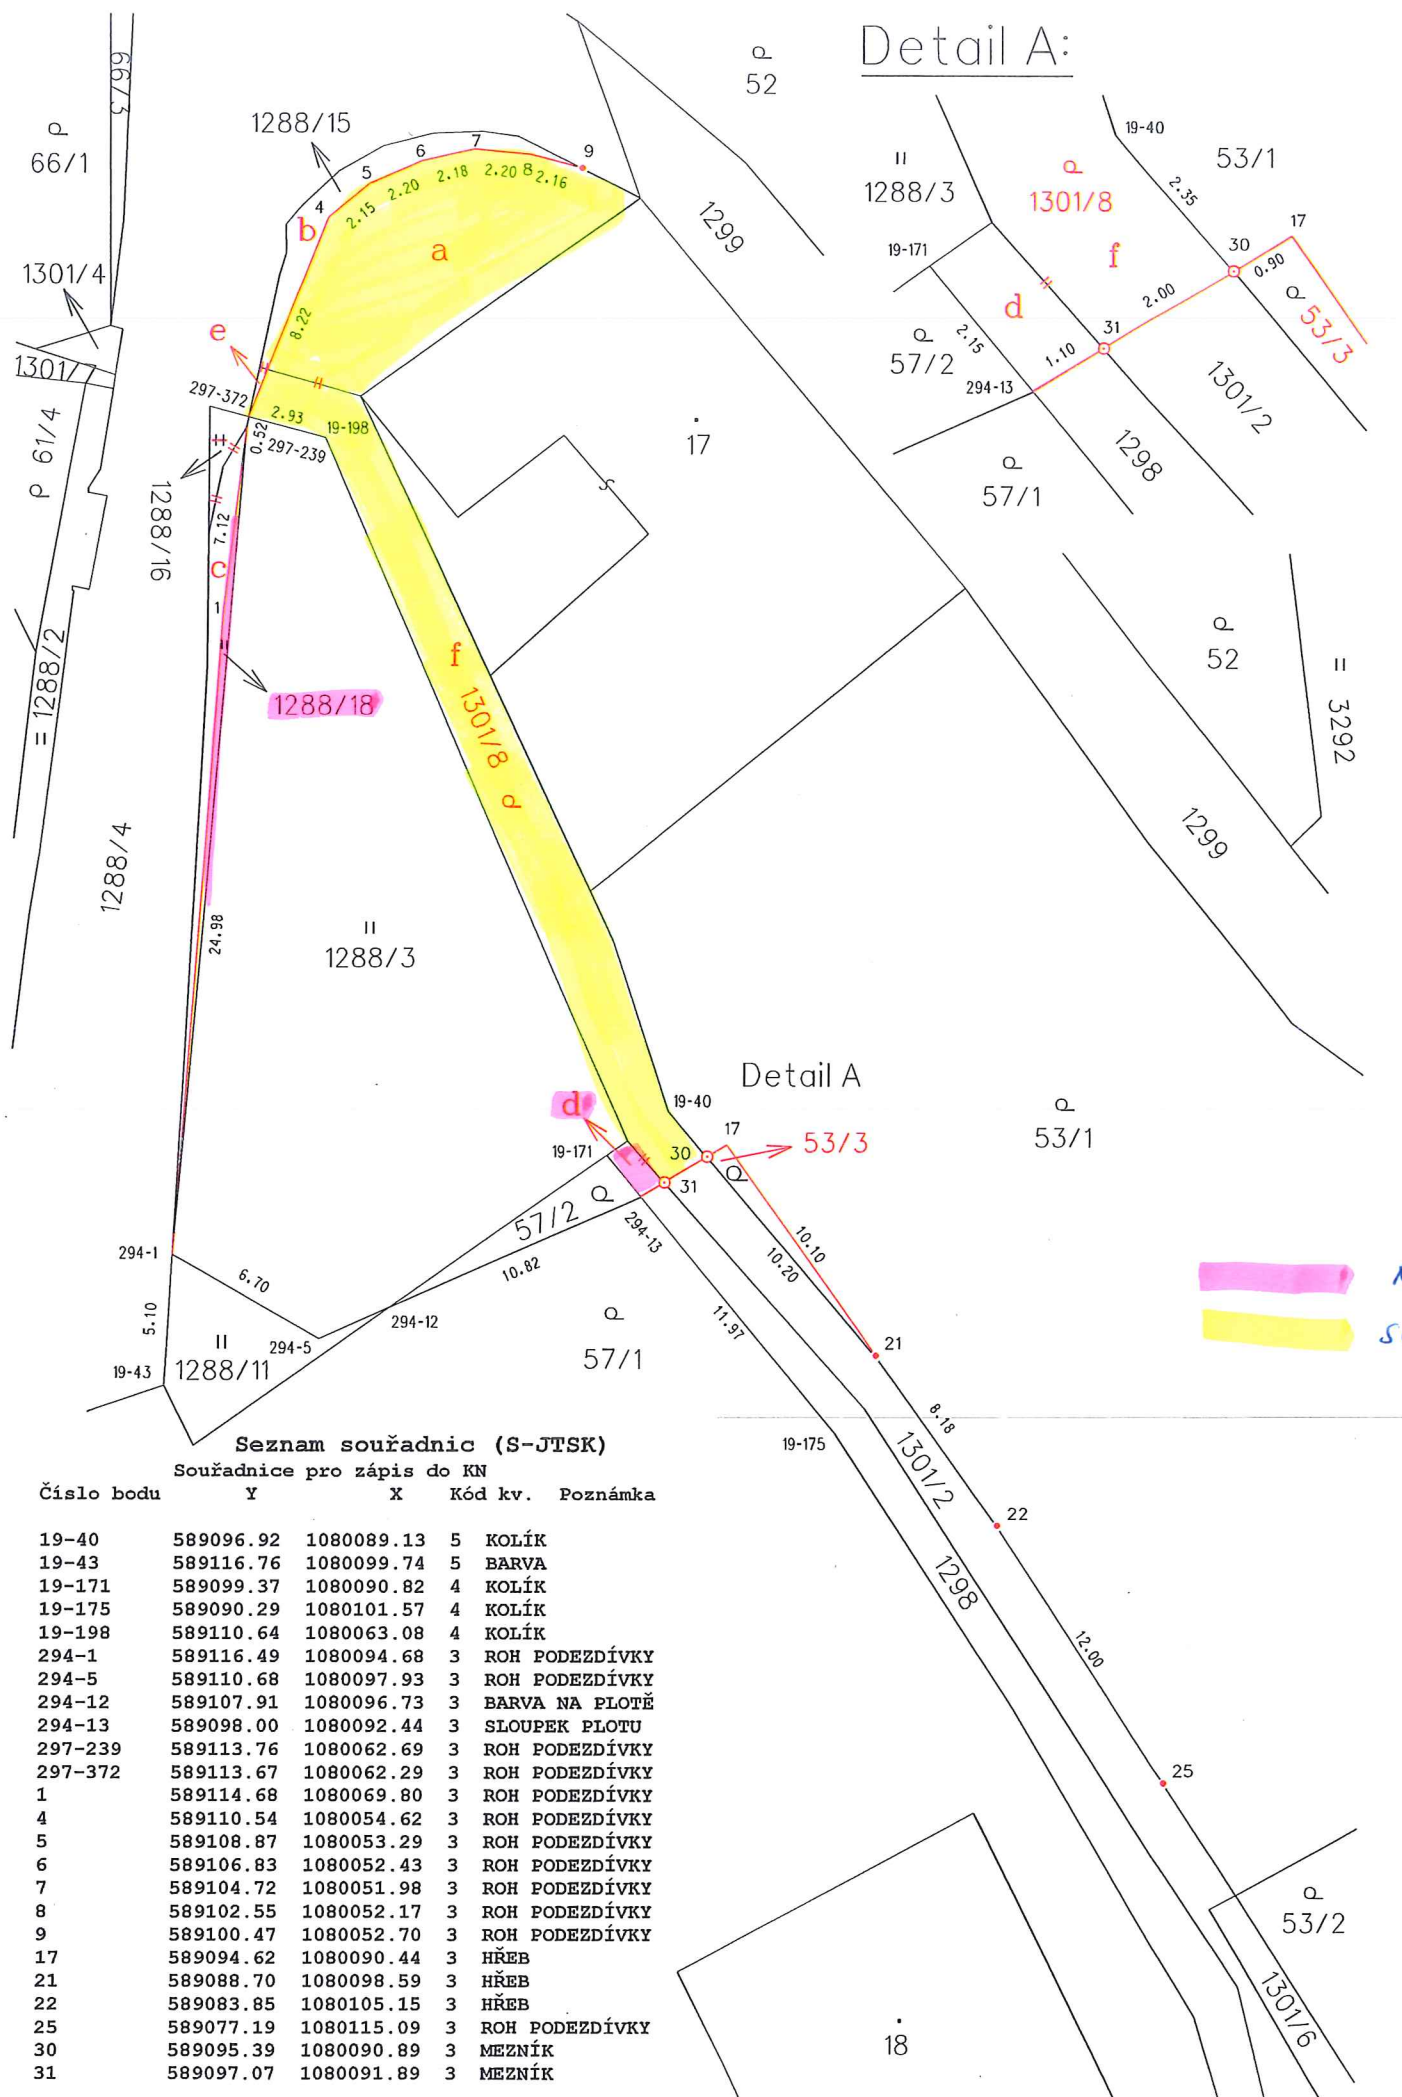

VÝKAZ DOSAVADNÍHO A NOVÉHO STAVU ÚDAJŮ KATASTRU NEMOVITOSTÍ																		
Dosavadní stav					Nový stav													
Označení pozemku parc. číslem	Výměra parcely		Druh pozemku	Označení pozemku parc. číslem	Výměra parcely		Druh pozemku	Typ stavby	Způsob využití	Způs. určení výměr	Porovnání se stavem evidence právních vztahů							
	ha	m ²			Způsob využití	ha					m ²	Způsob využití	Díl přechází z pozemku označeného v katastru nemovitostí		Číslo listu vlastnictví	Výměra dílu		Označení dílu
														ha		m ²		
53/1		10	36	zahrada	53/1		10	32	zahrada		0	53/1		1625		10	32	
				53/3				4	zahrada		2	53/1		1625			4	
1288/4		24	34	ostat. pl. ostat.komunikace	1288/4		24	34	ostat. pl. ostat.komunikace		0			10001				
1288/15			88	ostat. pl. ostat.komunikace	1288/15			15	ostat.komunikace		2	1288/15		10001			15	b
												1301/2		10001		0.32		e
																15		
1288/16			3	travní p.	1288/16			14	ostat. pl. ostat.komunikace		0	1288/16		10001			3	celá
												1288/18		10001		11		c
																14		
1288/18			16	travní p.	1288/18			5	travní p.		2	1288/18		10001			5	
				ostat. pl. ostat.komunikace				80	ostat. pl. ostat.komunikace		2	1298		10001			80	
1298			82	ostat. pl. ostat.komunikace	1298			80	ostat. pl. ostat.komunikace		2	1298		10001			80	
1301/2		2	77	ostat. pl. ostat.komunikace	1301/2		1	97	ostat. pl. ostat.komunikace		0	1301/2		10001		1	97	
					1301/8		1	55	zahrada		0	1288/15		10001			73	a
												1298		10001			2	d
												1301/2		10001			80	f
																1	55	
		39	36				39	36										

Výkaz údajů o bonitovaných půdně ekologických jednotkách (BPEJ) k parcelám nového stavu												
Parcelní číslo podle		Kód BPEJ	Výměra		BPEJ na dílu parcely	Parcelní číslo podle		Kód BPEJ	Výměra		BPEJ na dílu parcely	
katastru nemovitostí	zjednodušené evidence		ha	m²		katastru nemovitostí	zjednodušené evidence		ha	m²		
53/1		76811		87		1301/8		76811	1	48		
		71440		9		45			76701			6
53/3		76811		4					71440			4
1288/18		76811		3								
		76701		2								

NUTNO JEŠTĚ SCHVÁLIT V 2M (HRANICE OPLŮCENÍ)
SCHVÁLENO V 2M 5.5.2021 USNESENÍM Č. 39/2M/2021

Zpřesnění geometrického a polohového určení pozemků podle § 50 odst.1 písm. a) katastrálního zákona navržené v tomto geometrickém plánu lze v katastru nemovitostí provést jen na základě souhlasného prohlášení.

GEOMETRICKÝ PLÁN pro rozdělení a změnu hranic pozemků a průběh vytyčených a vlastníky zpřesněných hranic pozemků	Geometrický plán ověřil úředně oprávněný zeměměřický inženýr:		Stejnopis ověřil úředně oprávněný zeměměřický inženýr:	
	Jméno, příjmení: Ing. Lukáš Brábník		Jméno, příjmení:	
	Číslo položky seznamu úředně oprávněných zeměměřických inženýrů: 2752/2016		Číslo položky seznamu úředně oprávněných zeměměřických inženýrů:	
	Dne: Číslo:		Dne: Číslo:	
	Náležitosti a přesnost odpovídá právním předpisům.		Tento stejnopis odpovídá geometrickému plánu v elektronické podobě uloženému v dokumentaci katastrálního úřadu.	
Vyhotovitel: Geodezie Lanškroun s.r.o. Opletalova 92 563 01 Lanškroun Tel.: 605 777 420	Katastrální úřad souhlasí s očíslováním parcel.		Ověření stejnopisu geometrického plánu v listinné podobě.	
Číslo plánu: 658-317/2021				
Okres: Ústí nad Orlicí				
Obec: Lanškroun				
Kat. území: Dolní Třešňovec				
Mapový list: Moravská Třebová 5-0/12				
Dosavadním vlastníkům pozemků byla poskytnuta možnost seznámit se v terénu s průběhem navrhovaných nových hranic, které byly označeny předepsaným způsobem: viz seznam souřadnic				