


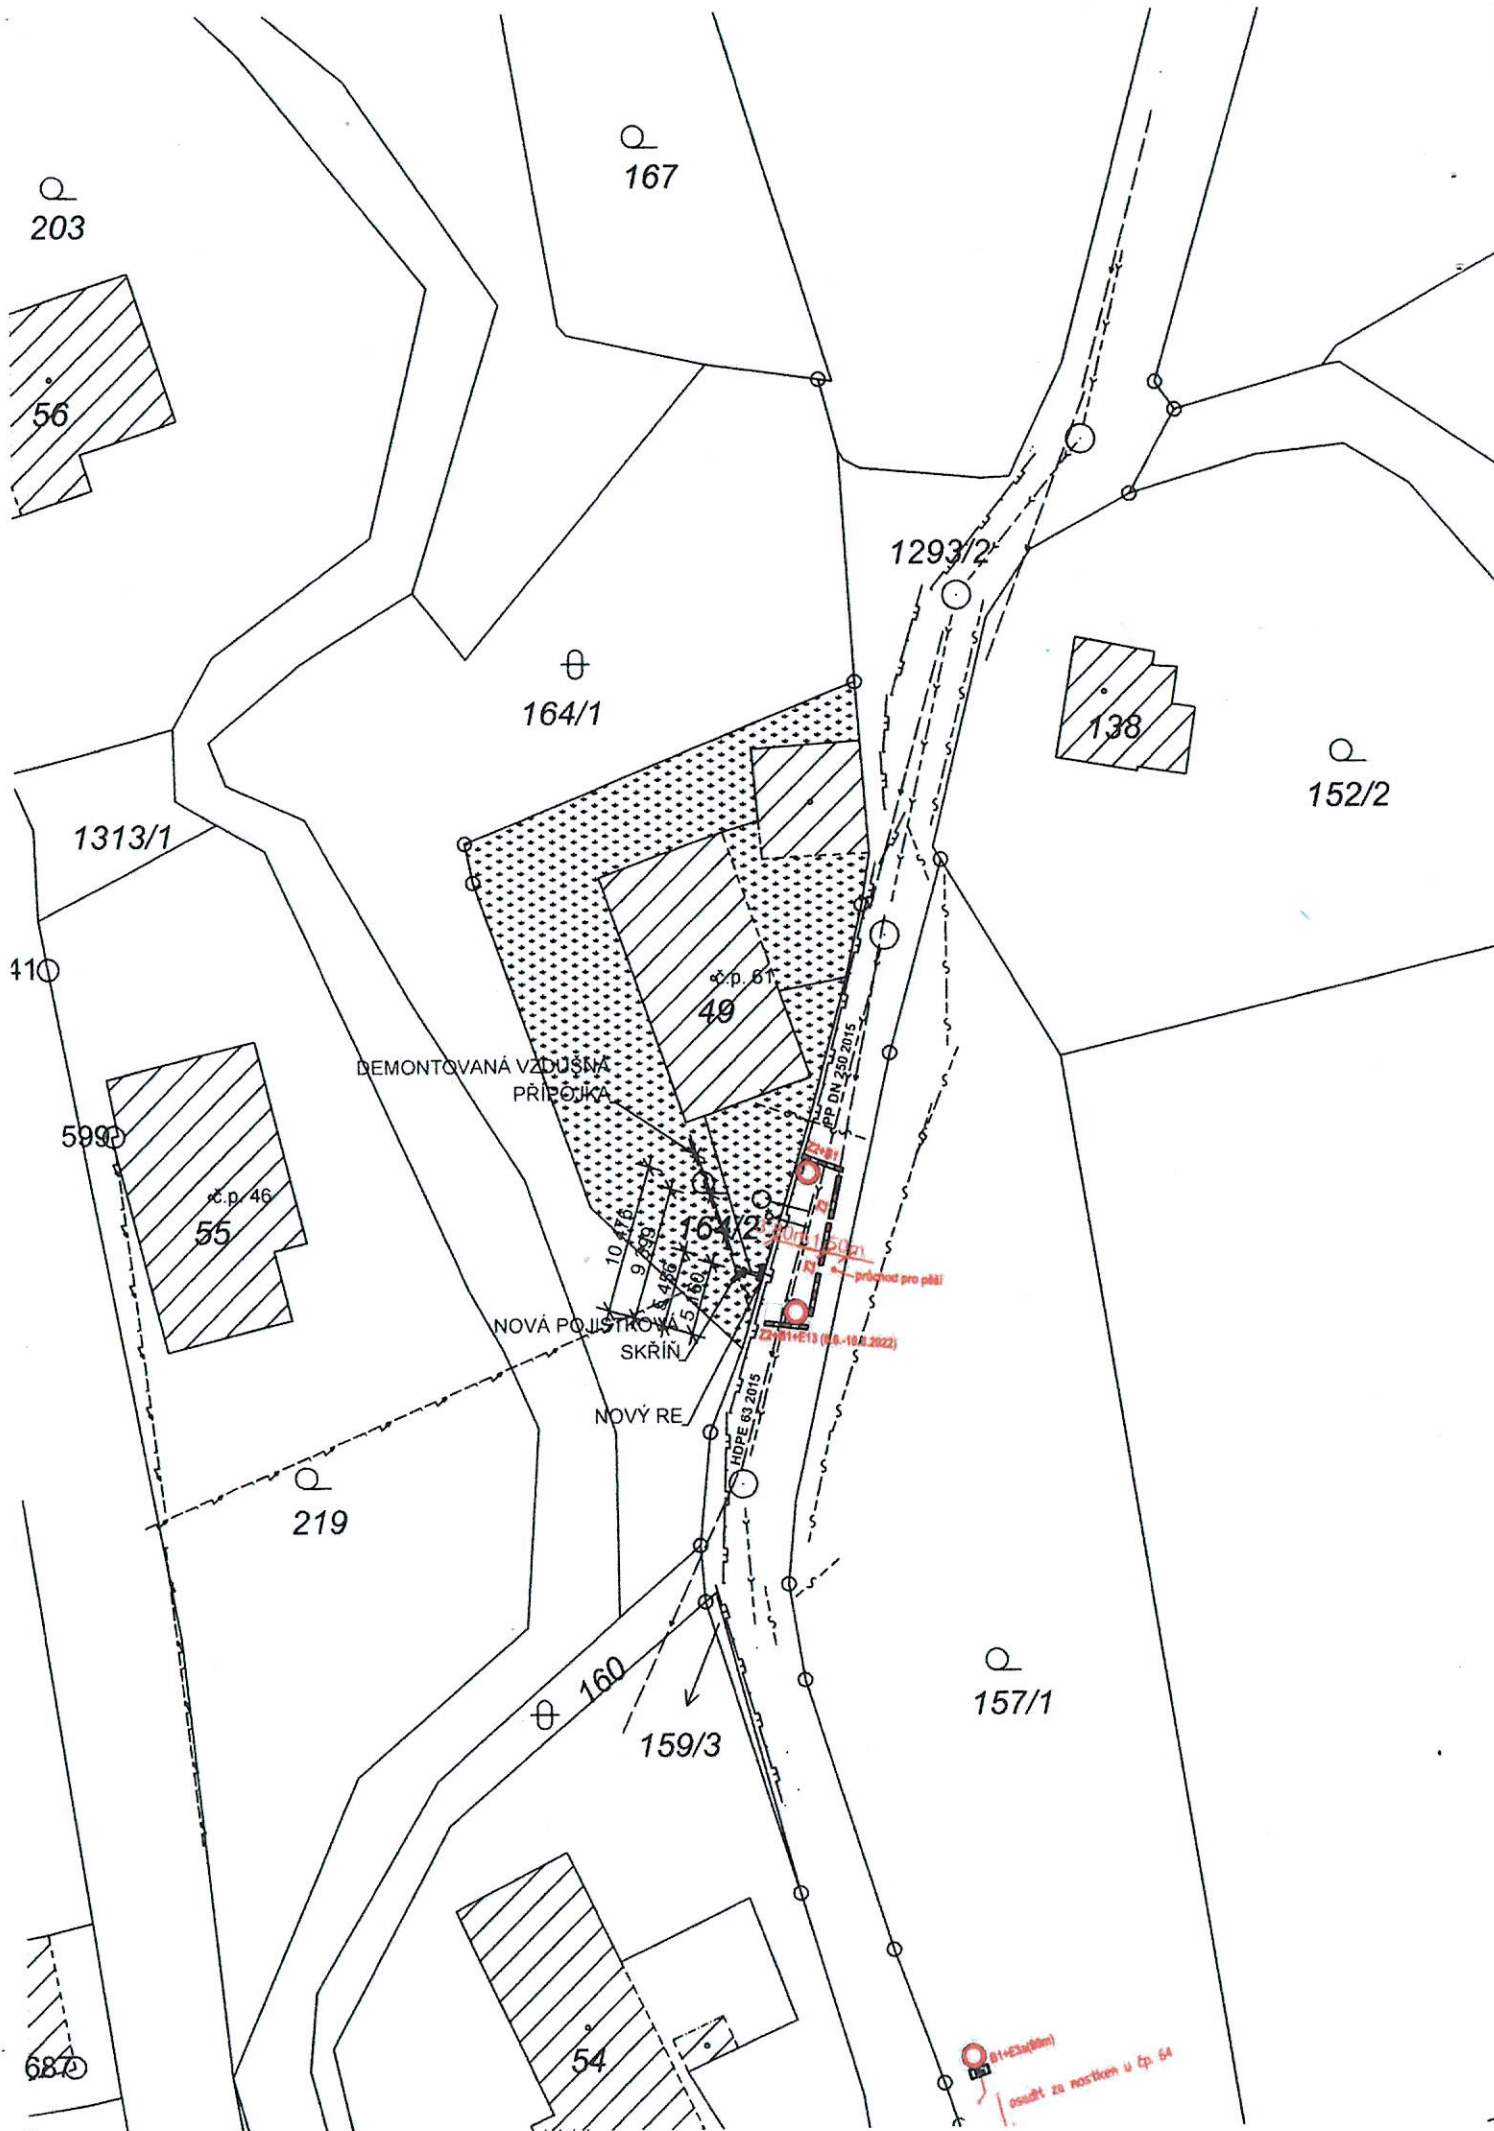

Q
203

Q
167

⊕
164/1

Q
152/2

1313/1

1293/2

410

5990

DEMONTOVANÁ VZDUŠNÁ
PŘÍPOJKA

č.p. 61
49

č.p. 46
55

NOVÁ POJISTKOVÁ
SKŘÍŇ

NOVÝ RE

Q
219

⊕ 160

159/3

Q
157/1

682

54

01+52a(bm)
osadit za mostkem u čp. 64