


VÝKAZ DOSAVADNÍHO A NOVÉHO STAVU ÚDAJŮ KATASTRU NEMOVITOSTÍ														
Dosavadní stav				Nový stav										
Označení pozemku parc. číslem	Výměra parcely		Druh pozemku Způsob využití	Označení pozemku parc. číslem	Výměra parcely		Druh pozemku Způsob využití	Typ stavby	Způs. určení výměr	Porovnání se stavem evidence právních vztahů				
	ha	m ²			ha	m ²				Díl přechází z pozemku označeného v katastru nemovitostí		Číslo listu vlastnictví	Výměra dílu	
3231	*1)	90 19	ostat. pl. jiná plocha	3231/1	79 57	ostat. pl. jiná plocha			2	3231		337	79 57	
				3231/2	10 61	ostat. pl. jiná plocha			2	3231		337	10 61	
		90 19			90 18									

*1) Rozdíl -1 m2 vzniklý zaokrouhlením výměr (bod 14.6 přílohy katastrální vyhlášky) u dosavadní parcely č.3231

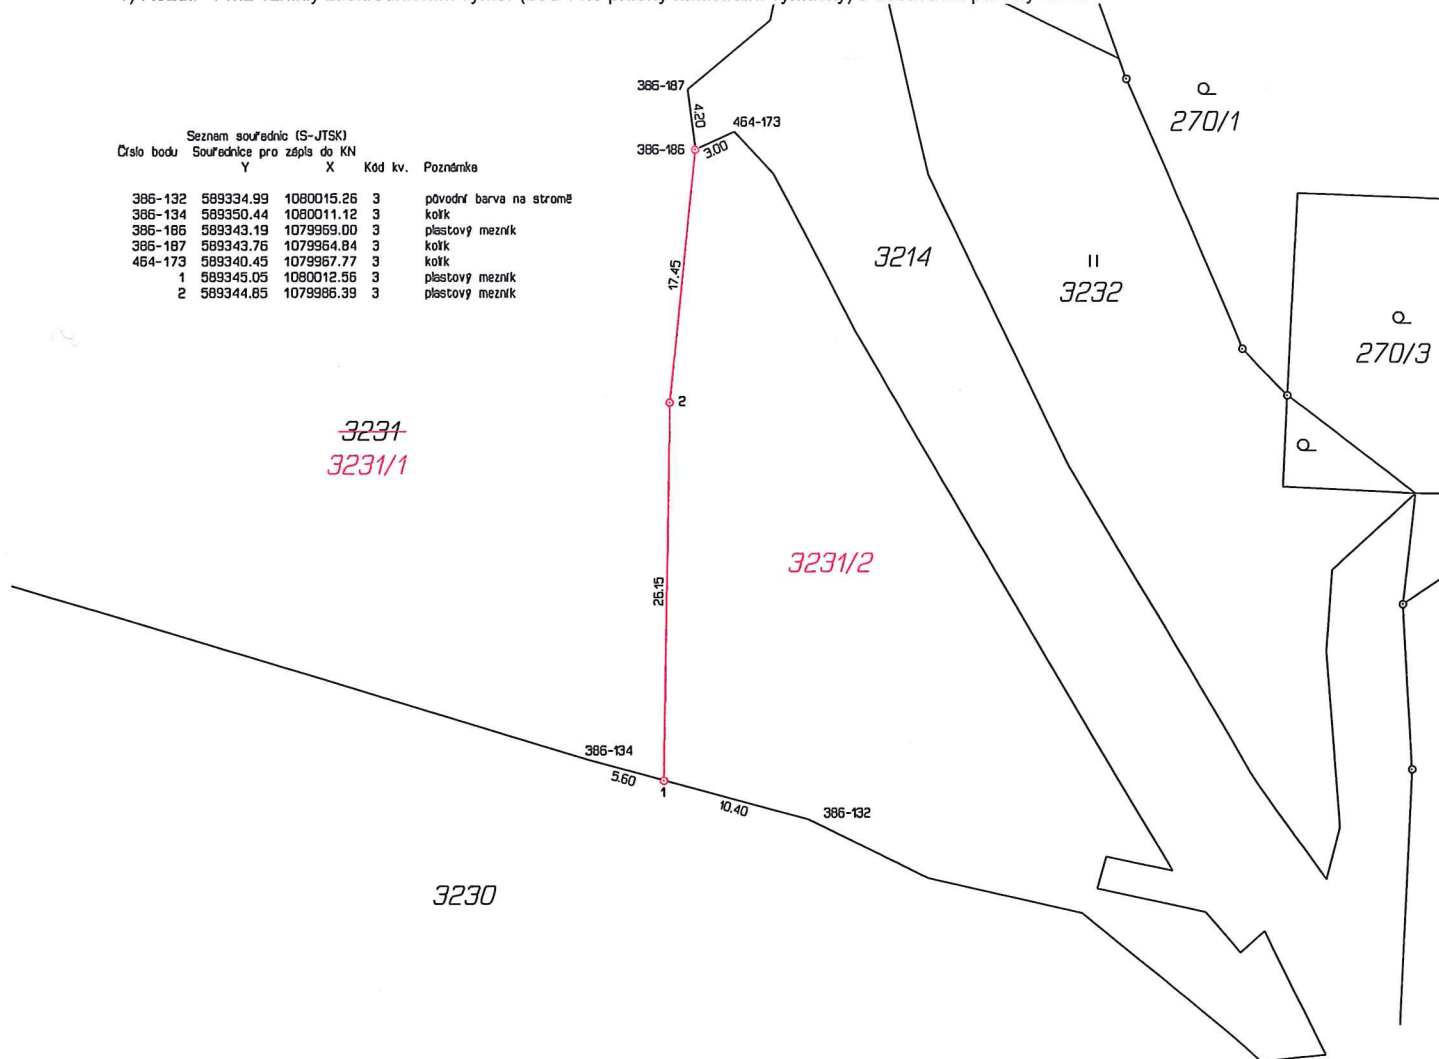

GEOMETRICKÝ PLÁN pro rozdělení pozemku	Geometrický plán ověřil úředně oprávněný zeměměřický inženýr:	Stejnopis ověřil úředně oprávněný zeměměřický inženýr:
	Jméno, příjmení: Ing. Michal Kadlec	Jméno, příjmení: Ing. Michal Kadlec
	Číslo položky seznamu úředně oprávněných zeměměřických inženýrů: 1899/2000	Číslo položky seznamu úředně oprávněných zeměměřických inženýrů: 1899/2000
	Dne: 5. listopadu 2020 Číslo: 2222/2020	Dne: 11. 11. 2020 Číslo: 2272/2020
Vyhotovitel: Geodézie Česká Třebová s.r.o. Palackého 297 Česká Třebová 560 02 IČ: 260 10 623 Číslo plánu: 625-806/2020 Okres: Ústí nad Orlicí Obec: Lanškroun Kat. území: Dolní Třešňovec Mapový list: Žamberk 5-9/34 Dosavadním vlastníkům pozemků byla poskytnuta možnost seznámit se v terénu s průběhem navrhovaných nových hranic, které byly označeny předepsaným způsobem: viz. seznam souřadnic	Náležitosti a přesnosti odpovídá právním předpisům.	Tento stejnopis odpovídá geometrickému plánu v elektronické podobě uloženému v dokumentaci katastrálního úřadu.
	Katastrální úřad souhlasí s očíslováním parcel.	Ověření stejnopisu geometrického plánu v listinné podobě.
	KÚ pro Pardubický kraj KP Ústí nad Orlicí Lucie Kaplanova PGP-2268/2020-611 2020.11.10 12:41:40 CET	