

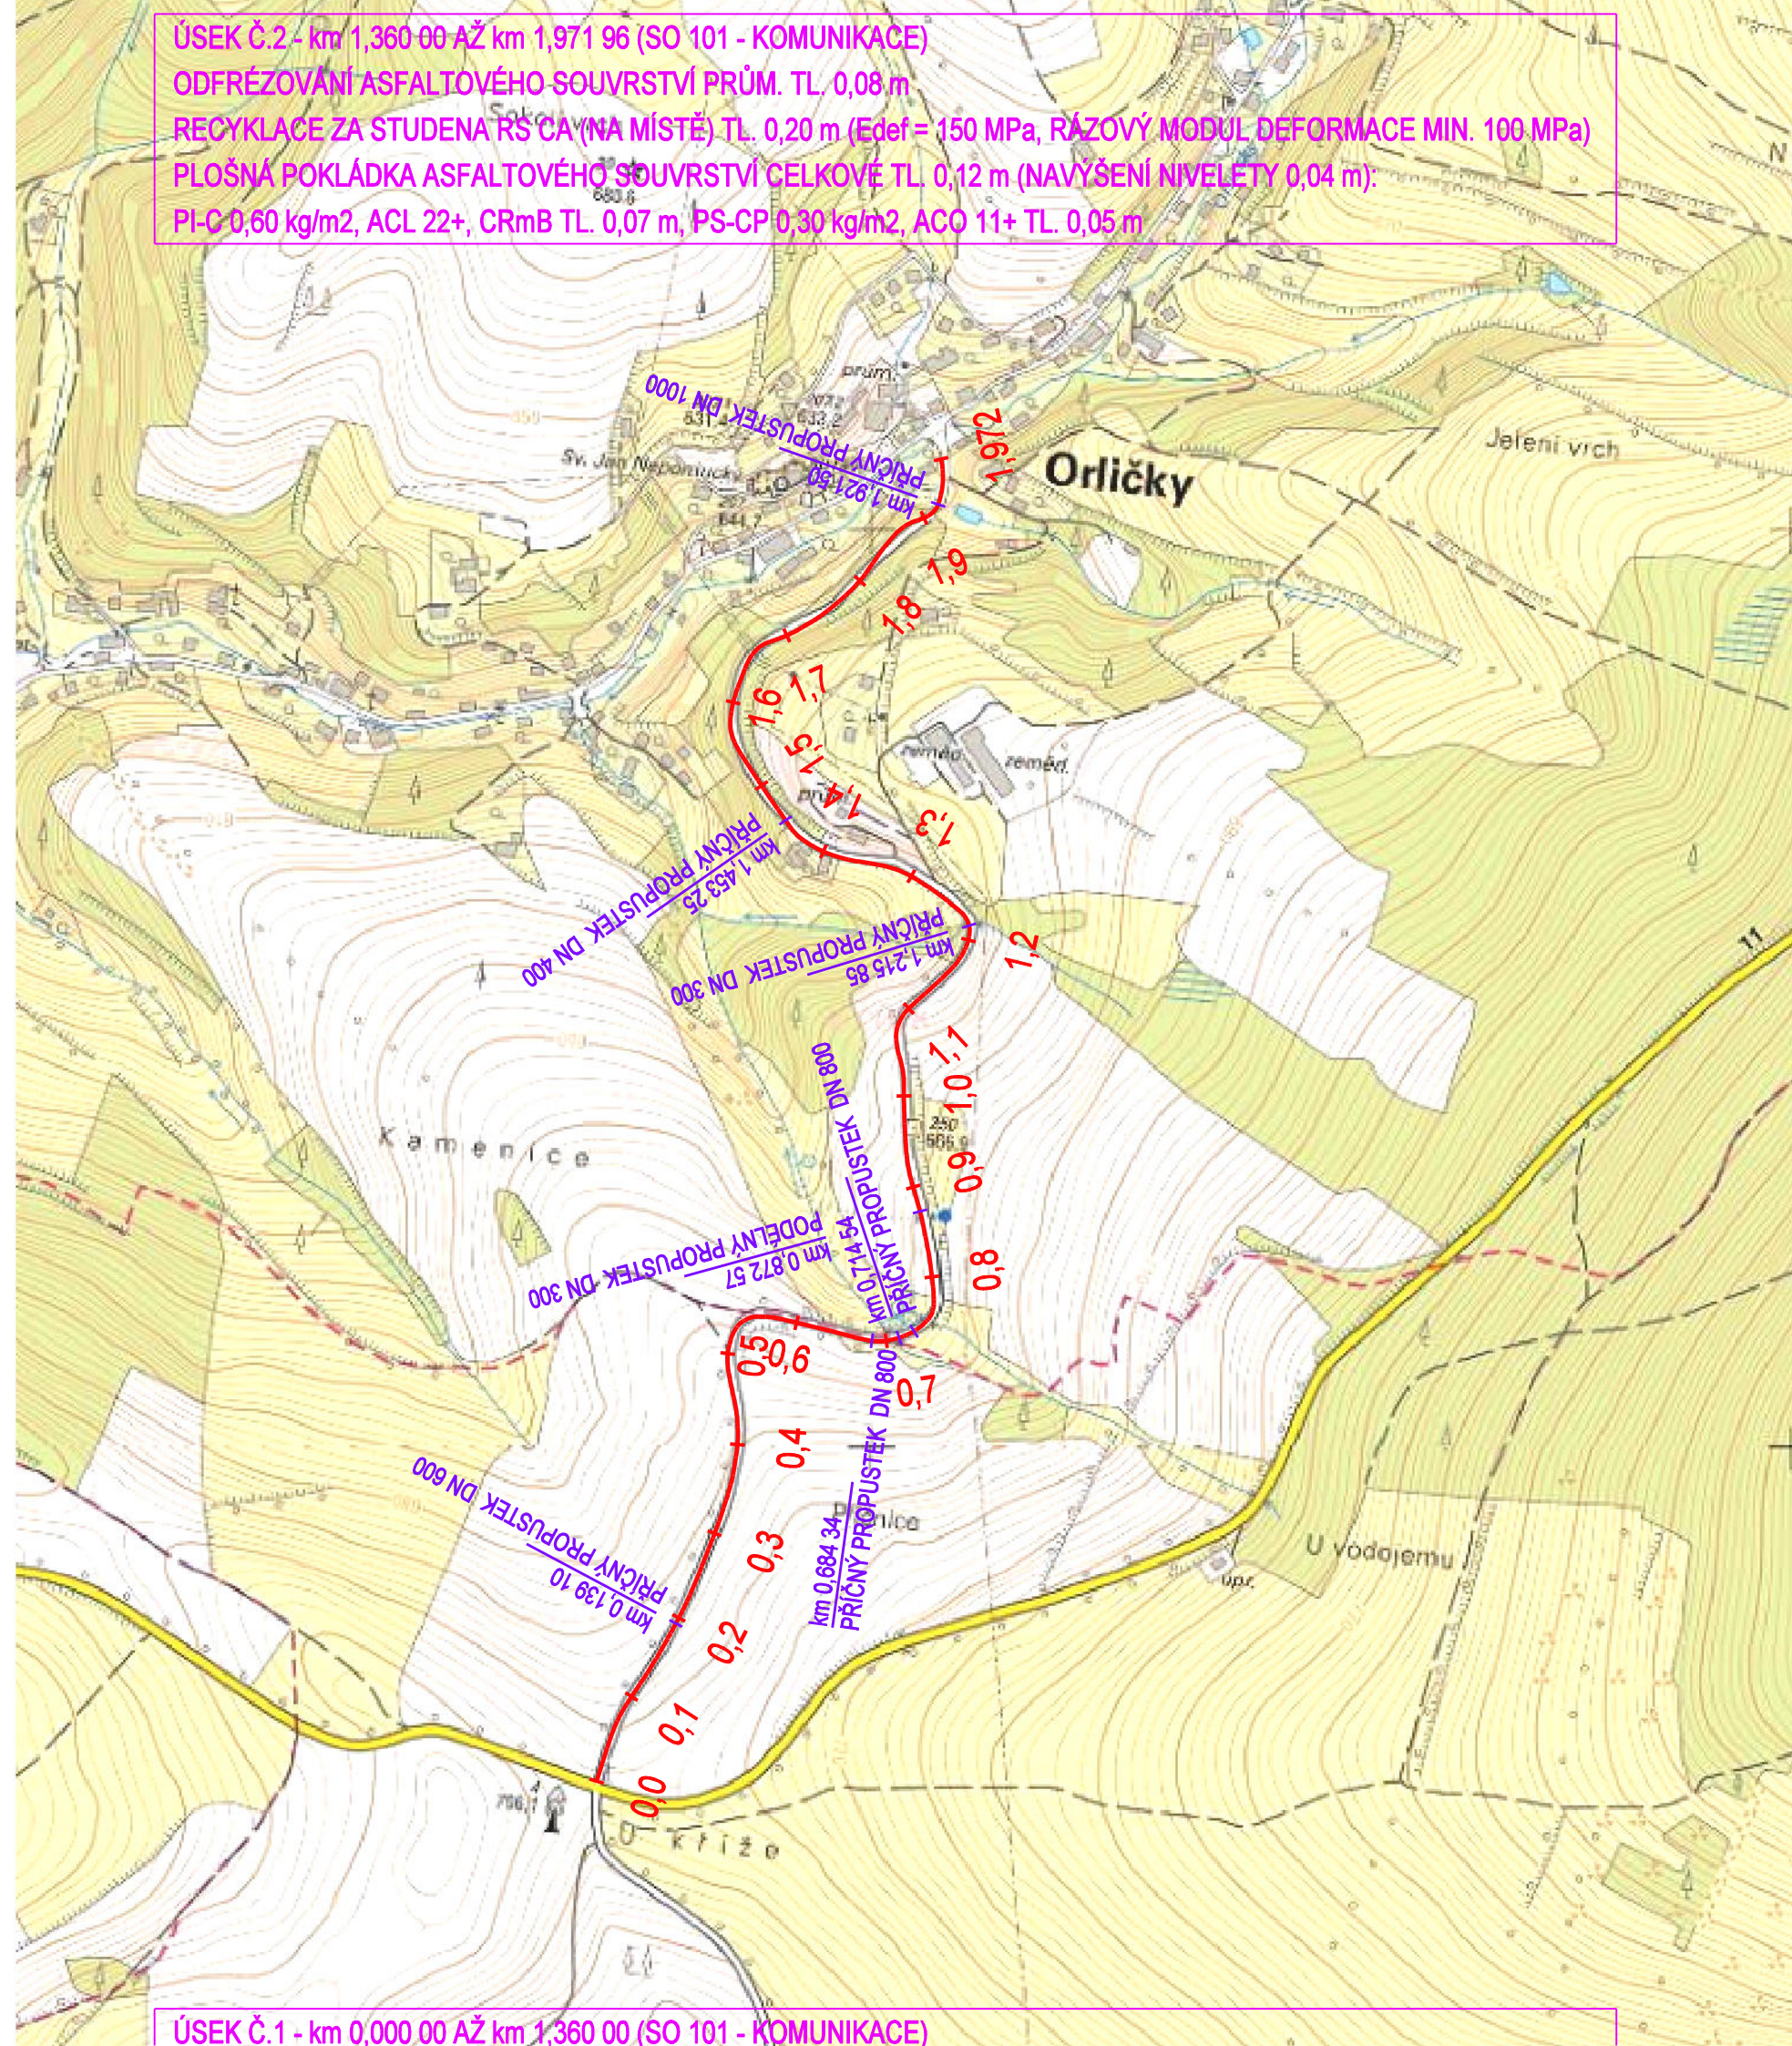


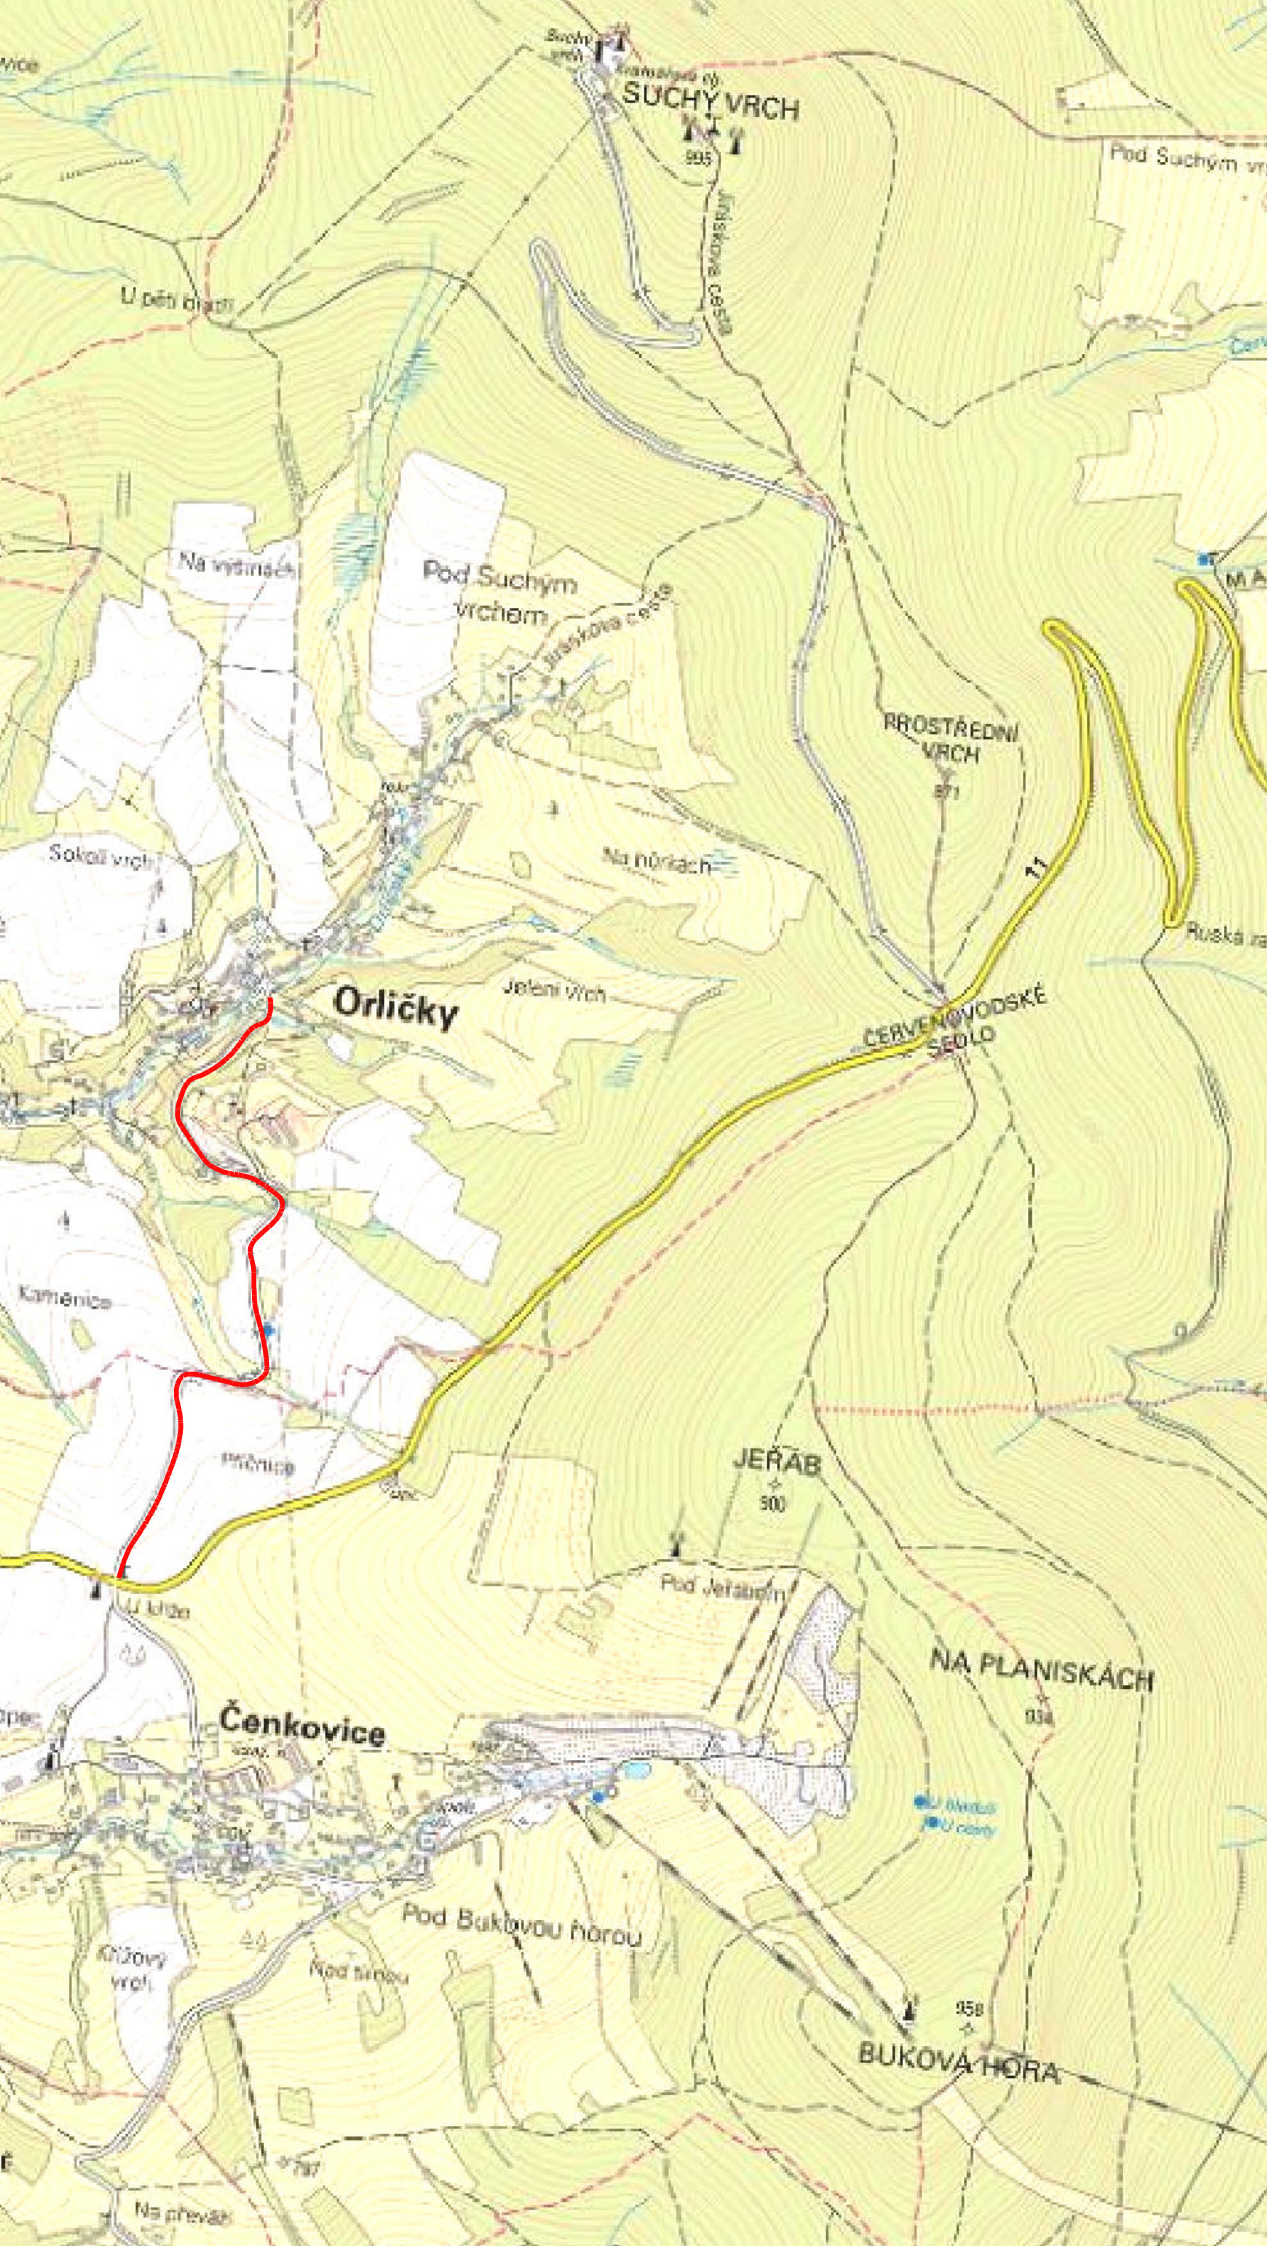

ÚSEK Č.2 - km 1,360 00 AŽ km 1,971 96 (SO 101 - KOMUNIKACE)
ODFRÉZOVÁNÍ ASFALTOVÉHO SOUVRSTVÍ PRŮM. TL. 0,08 m
RECYKLACE ZA STUDENA RS CA (NA MÍSTĚ) TL. 0,20 m (Edef = 150 MPa, RÁZOVÝ MODUL DEFORMACE MIN. 100 MPa)
PLOŠNÁ POKLÁDKA ASFALTOVÉHO SOUVRSTVÍ CELKOVĚ TL. 0,12 m (NAVÝŠENÍ NIVELETY 0,04 m):
PI-C 0,60 kg/m2, ACL 22+, CRmB TL. 0,07 m, PS-CP 0,30 kg/m2, ACO 11+ TL. 0,05 m

ÚSEK Č.1 - km 0,000 00 AŽ km 1,360 00 (SO 101 - KOMUNIKACE)

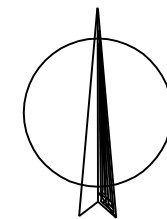

SOUŘADNICOVÝ SYSTÉM: S-JTSK
VÝŠKOVÝ SYSTÉM: BpV



PARDUBICKÝ KRAJ
KOMENSKÉHO NÁMĚSTÍ 125
530 02 PARDUBICE
IČO 708 92 822



SÚS PARDUBICKÉHO KRAJE
DOUBRAVICE 98
533 53 PARDUBICE
IČO 000 85 031

KRESLIL:	JAN VAJS	
ZPRACOVAL:	JAN VAJS	
TECHNICKÁ KONTROLA:	FRANTIŠEK WAYRAUCH	
ZODPOVĚDNÝ PROJEKTANT:	ING. PETR PÁCHA	
HLAVNÍ PROJEKTANT:	ING. PETR PÁCHA	
KRAJ:	PARDUBICKÝ	OKRES: ÚSTÍ NAD ORLICÍ
		OBEC: ČENKOVICE, ORLÍČKY
INVESTOR:	PARDUBICKÝ KRAJ, SÚS PARDUBICKÉHO KRAJE, DOUBRAVICE 98, 533 53 PARDUBICE	

AKCE: OPRAVA SILNICE III/31112 ORLÍČKY - KŘÍŽ. I/11