


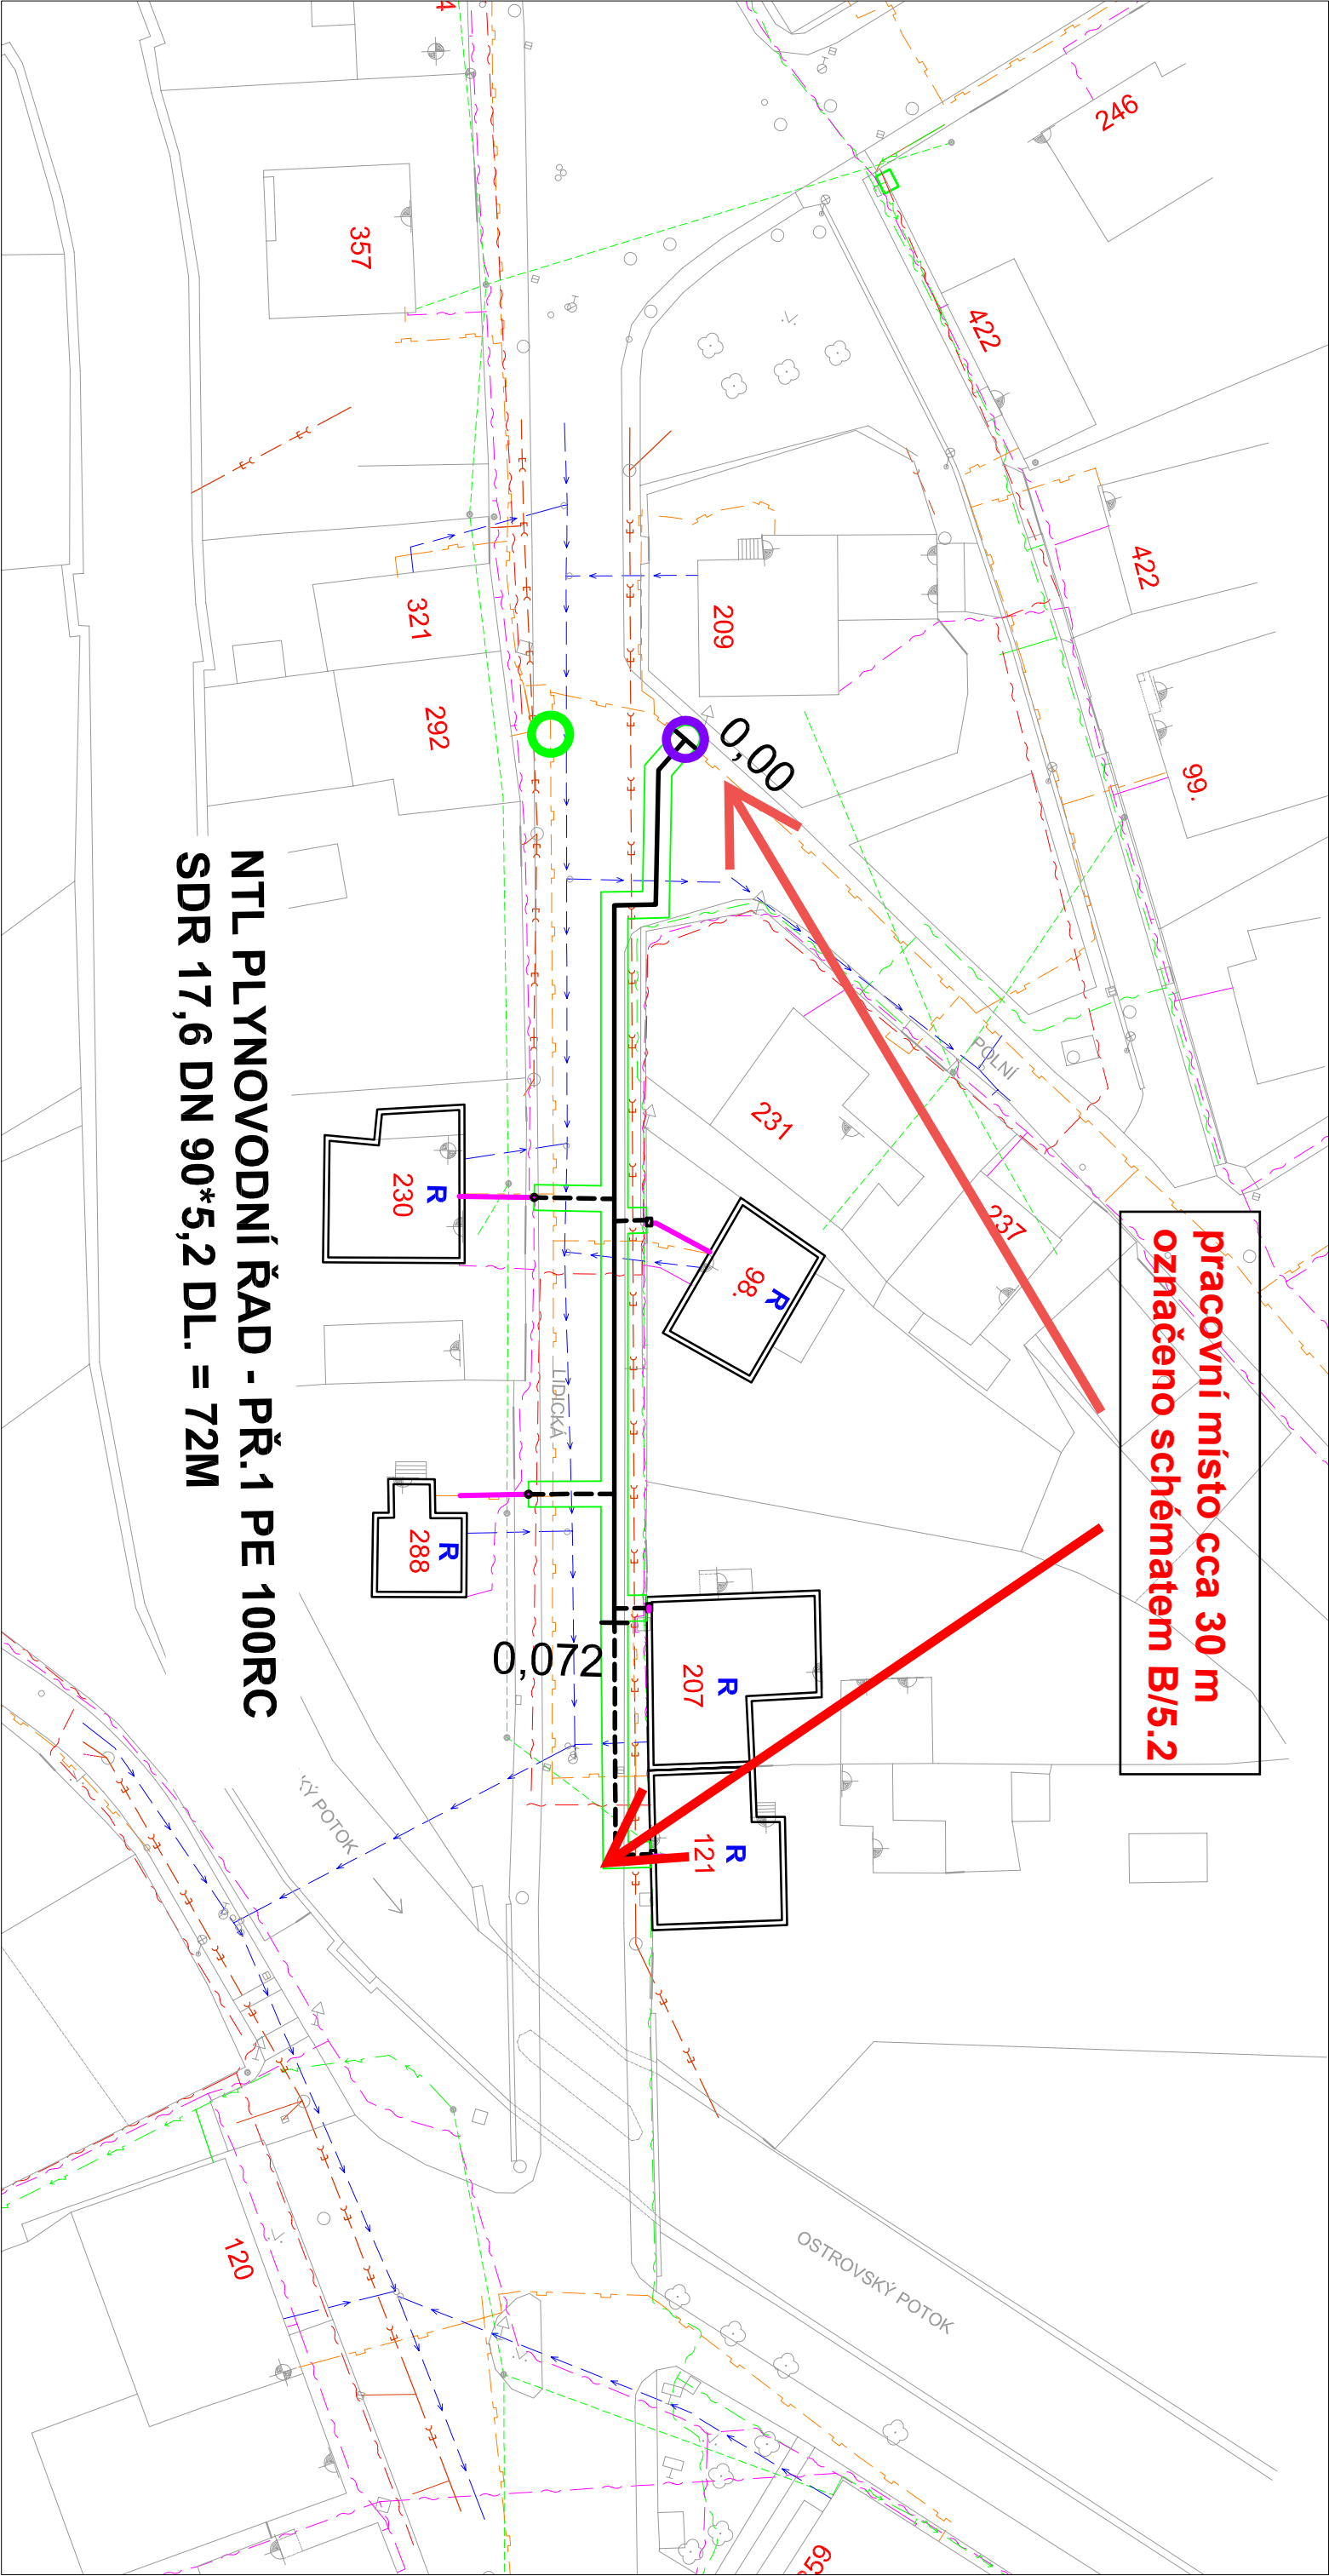

NTL PLYNOVODNÍ ŘAD - PŘ.1 PE 100RC
SDR 17,6 DN 90*5,2 DL. = 72M

LEGENDA:

- NAVRŽENÝ NTL PLYNOVOD
- NAVRŽENÉ NTL PŘÍPOJKY
- NAVRŽENÉ OPZ
- OCHRANNÉ PÁSMO PLYNÁRENSKÉHO ZAŘÍZENÍ
- STÁVAJÍCÍ NTL PLYNOVOD
- VODOVOD
- KANALIZACE
- NADZEMNÍ VEDENÍ NN
- PODZEMNÍ VEDENÍ NN
- SDĚLOVACÍ KABEL CETIN
- SDĚLOVACÍ KABEL T-MOBILE
- SDĚLOVACÍ KABEL NORDIC TELECOM
- VEŘEJNÉ OSVĚTLENÍ
- REKONSTRUKCE PŘÍPOJKY

- PROPOJE NA STÁVAJÍCÍ SÍŤ
- ODPOJE STÁVAJÍCÍ SÍŤE

UPZORNĚNÍ:
- POLOHA STÁVAJÍCÍCH PODZEMNÍCH SÍTÍ JE ZAKRESLENA POUZE ORIENTAČNĚ. PŘED ZAČÁTKEM ZEMNÍCH PRACÍ NUTNO ZAJISTIT JEJICH VYTŘENÍ SPRÁVCÍ SÍTÍ. POLOHY OVĚŘIT RUČNĚ KOPANÝMI SONDAMI.
- V MÍSTECH KŘÍŽENÍ NOVÉHO PLYNOVODU A PŘÍPOJEK SE SILOVÝMI A SDĚLOVACÍMI KABELY BUDOU KABELY ULOŽENY DO BETONOVÝCH ŽLABŮ S PŘESAHEM 1 M NA KAŽDOU STRANU.

ZODP. PROJEKTANT: Ing. Lenka Měncová		 JAFIS s.r.o.
VYPRACOVAL: Jiří Pecháček, DIS.		
KATASTRALNÍ ÚZEMÍ: LANŠKROUN		MORAVSKÁ 786, 570 01 LITOMYŠL IČ 25963244 TEL: 461540880, FAX: 461542807
INVESTOR: GasNet, s. r. o., Ústí nad Labem		ČÍSLO ZAKÁZKY: 7700103701
REKO MS LANŠKROUN - LIDICKÁ		STUP. DOKUM.: DPS
		DATUM: 09/2021
		SVAZEK: C
		MĚŘÍTKO: ČÍSLO VÝKRESU: PARÉ: 1:500 C.3
OBSAH VÝKRESU: KOORDINAČNÍ SITUACE STAVBY		