


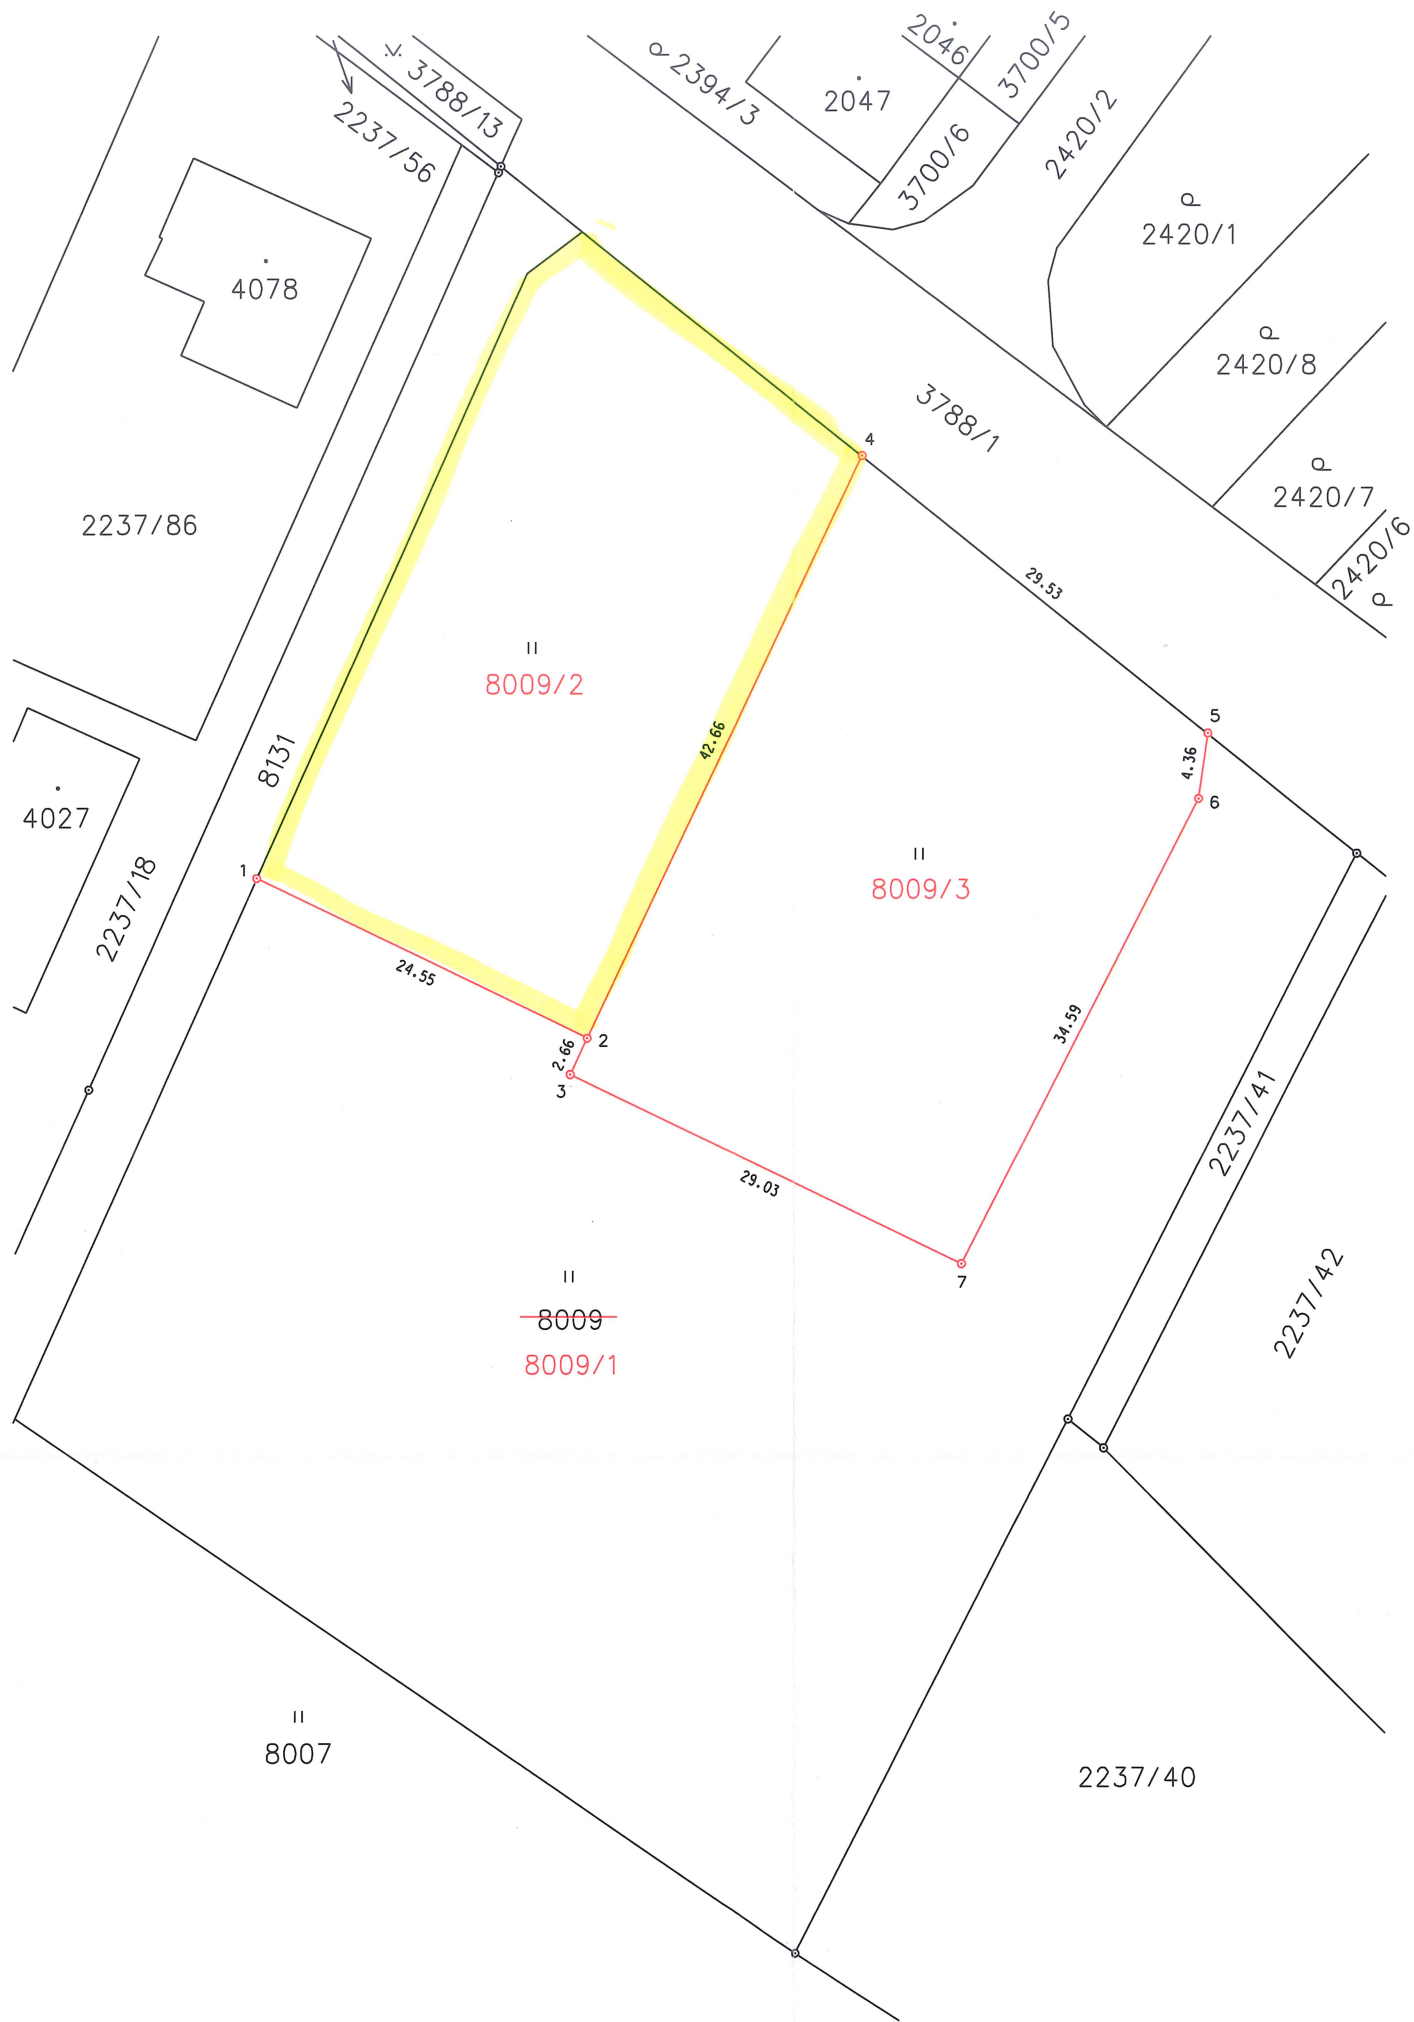

VÝKAZ DOSAVADNÍHO A NOVÉHO STAVU ÚDAJŮ KATASTRU NEMOVITOSTÍ														
Dosavadní stav				Nový stav										
Označení pozemku parc. číslem	Výměra parcely		Druh pozemku	Označení pozemku parc. číslem	Výměra parcely		Druh pozemku	Typ stavby	Zpūs. určení výměr	Porovnání se stavem evidence právních vztahů				
										Díl přechází z pozemku označeného v		Číslo listu vlastnictví	Výměra dílu	
	ha	m²	ha		m²	katastru nemovitostí	dřívější poz. evidenci			ha	m²			
8009	54	73	travní p.	8009/1	30	97	travní p.		2	8009	10001	30	97	
				8009/2	11	35	travní p.			8009	10001	11	35	
				8009/3	12	41	travní p.			8009	10001	12	41	
	54	73			54	73								

Výkaz údajů o bonitovaných půdně ekologických jednotkách (BPEJ) k parcelám nového stavu									
Parcelní číslo podle		Kód BPEJ	Výměra		BPEJ na dílu parcely	Parcelní číslo podle		Kód BPEJ	Výměra
katastru nemovitostí	zjednodušené evidence		ha	m²		katastru nemovitostí	zjednodušené evidence		
8009/1		71400	30	97		8009/3		71400	12 41
8009/2		71400	11	35					

Seznam souřadnic (S-JTSK)						
Číslo bodu	Souřadnice pro zápis do KN			Souřadnice určené měřením		Poznámka
	Y	X	Kód kv.	Y	X	
1	589183.51	1082253.11	3			MEZNÍK
2	589161.36	1082263.69	3			MEZNÍK
3	589162.51	1082266.09	3			MEZNÍK
4	589142.96	1082225.17	3			MEZNÍK
5	589119.83	1082243.51	3			MEZNÍK
6	589120.45	1082247.84	3			MEZNÍK
7	589136.28	1082278.62	3			MEZNÍK

GEOMETRICKÝ PLÁN
pro
rozdělení pozemku

Vyhotovitel: Geodezie Lanškroun s.r.o.
Opletalova 92
563 01 Lanškroun
Tel.: 605 777 420

Číslo plánu: 4154-53/2023

Okres: Ústí nad Orlicí

Obec: Lanškroun

Kat. území: Lanškroun

Mapový list: Moravská Třebová 5-1/12

Dosavadním vlastníkům pozemků byla poskytnuta možnost seznámit se v terénu s průběhem navrhovaných nových hranic, které byly označeny předepsaným způsobem:
viz seznam souřadnic

Geometrický plán ověřil úředně oprávněný zeměměřický inženýr:

Jméno, příjmení: Ing. Lukáš Brábník

Číslo položky seznamu úředně oprávněných zeměměřických inženýrů: 2752/2016

Dne: 17.2.2023

Číslo: 53/2023

Náležitosti a přesnosti odpovídá právním předpisům.

Stejnopis ověřil úředně oprávněný zeměměřický inženýr:

Jméno, příjmení: Ing. Milan Vašíček

Číslo položky seznamu úředně oprávněných zeměměřických inženýrů: 2324/07

Dne: 22. 2. 2023

Číslo: 55/2023

Tento stejnopis odpovídá geometrickému plánu v elektronické podobě uloženému v dokumentaci katastrálního úřadu.

Katastrální úřad souhlasí s očíslováním parcel.

Bc. Marie Myšáková
KÚ pro Pardubický kraj
KP Ústí nad Orlicí
PGP 340/2023-611
2023.02.21 13:00:35 +01'00'

Ověření stejnopisu geometrického plánu v listinné podobě.