


Souřadnice pro zápis do KN					Souřadnice pro zápis do KN				
Č. bodu	Y	X	kód kv.	Poznámka	Č. bodu	Y	X	kód kv.	Poznámka
142-78	590225.33	1082470.32	4	kolík	3	590215.51	1082469.64	4	mezník
1759-12	590145.90	1082448.60	3	kolík	4	590209.16	1082474.09	3	sloupek
1759-28	590150.69	1082471.88	3	původní mezník	6	590189.86	1082472.88	3	sloupek
1759-442	590176.88	1082483.76	3	sloupek	8	590221.88	1082492.08	3	sloupek
1759-444	590248.52	1082495.58	3	sloupek	9	590182.40	1082472.11	3	sloupek
2014-82	590145.90	1082453.73	3	sloupek	10	590178.76	1082471.01	3	sloupek
2014-90	590193.49	1082488.35	3	sloupek	11	590175.35	1082469.37	3	sloupek
2014-98	590209.01	1082469.19	3	sloupek	13	590167.50	1082465.21	3	sloupek
2014-107	590147.09	1082454.37	3	původní mezník	14	590170.37	1082480.81	3	sloupek
2	590215.67	1082474.64	3	sloupek					

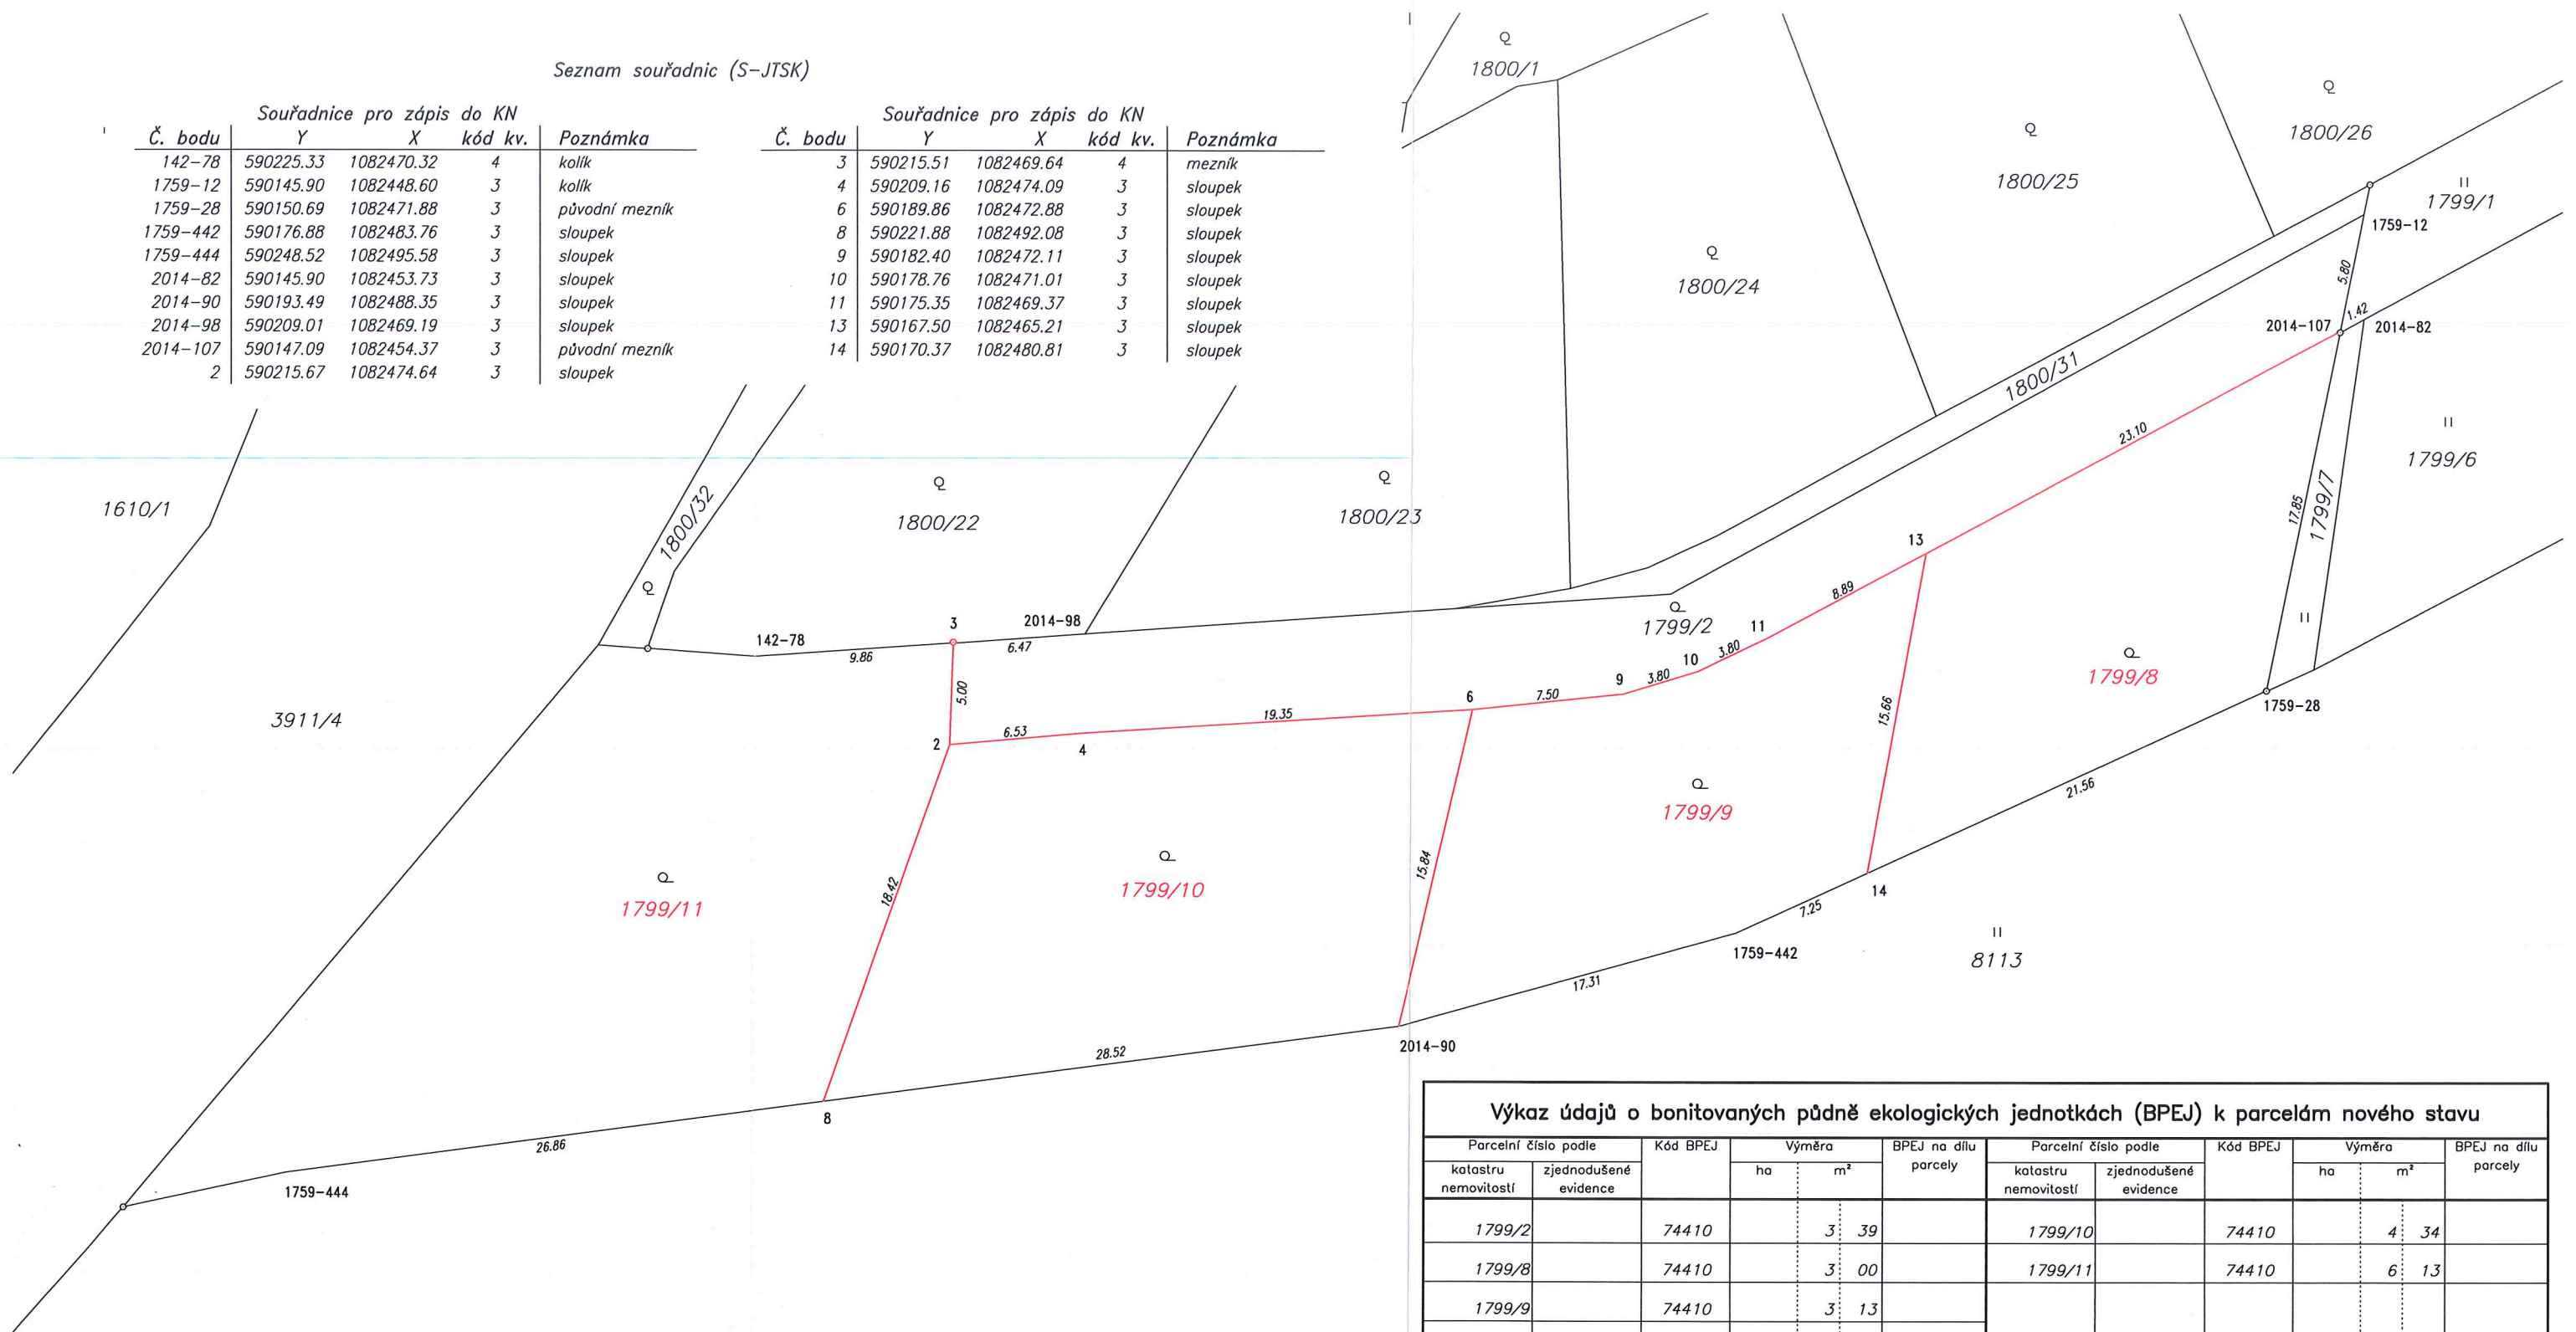

Výkaz údajů o bonitovaných půdně ekologických jednotkách (BPEJ) k parcelám nového stavu											
Parcelní číslo podle		Kód BPEJ	Výměra		BPEJ na dílu parcely	Parcelní číslo podle		Kód BPEJ	Výměra		BPEJ na dílu parcely
katastru nemovitostí	zjednodušené evidence		ha	m²		katastru nemovitostí	zjednodušené evidence		ha	m²	
1799/2		74410	3	39		1799/10		74410	4	34	
1799/8		74410	3	00		1799/11		74410	6	13	
1799/9		74410	3	13							

VÝKAZ DOSAVADNÍHO A NOVÉHO STAVU ÚDAJŮ KATASTRU NEMOVITOSTÍ														
Dosavadní stav				Nový stav										
Označení pozemku parc. číslem	Výměra parcely		Druh pozemku	Označení pozemku parc. číslem	Výměra parcely		Druh pozemku	Typ stavby	Zpús. určení výměr	Porovnání se stavem evidence právních vztahů				
	Způsob využití				Díl přechází z pozemku označeného v					Číslo listu vlastnictví	Výměra dílu		Označení dílu	
	ha	m ²	ha		m ²	katastru nemovitostí	dřívější poz. evidenci	ha			m ²			
1799/2	19	99	zahrada	1799/2	3	39	zahrada		2	1799/2	10001		3	39
				1799/8	3	00	zahrada		2	1799/2	10001		3	00
				1799/9	3	13	zahrada		2	1799/2	10001		3	13
				1799/10	4	34	zahrada		2	1799/2	10001		4	34
				1799/11	6	13	zahrada		2	1799/2	10001		6	13
	19	99			19	99								

rozdělení pozemku

GEOMETRICKÝ PLÁN pro <i>rozdělení pozemku</i>	Geometrický plán ověřil úředně oprávněný zeměměřický inženýr:		Stejnopis ověřil úředně oprávněný zeměměřický inženýr:	
	Jméno, příjmení: <i>Ing. Lukáš Brábniček</i>		Jméno, příjmení: <i>Ing. Milan Vašíček</i>	
	Číslo položky seznamu úředně oprávněných zeměměřických inženýrů: <i>2752/2016</i>		Číslo položky seznamu úředně oprávněných zeměměřických inženýrů: <i>2324/07</i>	
	Dne: <i>16.6.2023</i> Číslo: <i>164/2023</i>		Dne: <i>28. 6. 2023</i> Číslo: <i>170/2023</i>	
	Náležitostí a přesností odpovídá právním předpisům.		Tento stejnopis odpovídá geometrickému plánu v elektronické podobě uloženému v dokumentaci katastrálního úřadu.	
Vyhotovitel: <i>Geodezie Lanškroun s.r.o.</i> <i>Opletalova 92,</i> <i>563 01 Lanškroun</i> <i>tel. 605 777 420</i>	Katastrální úřad souhlasí s očíslováním parcel.		Ověření stejnopisu geometrického plánu v listinné podobě.	
Číslo plánu: <i>4227-203/2023</i>	Ing. Petra Kohoutová KÚ pro Pardubický kraj KP Ústí nad Orlicí PGP 1085/2023-611 2023.06.21 09:10:13 +02'00'			
Okres: <i>Ústí nad Orlicí</i>				
Obec: <i>Lanškroun</i>				
Kat. území: <i>Lanškroun</i>				
Mapový list: <i>Moravská Třebová 6-1/22</i>				
Dosavadním vlastníkům pozemků byla poskytnuta možnost seznámit se v terénu s průběhem navrhovaných nových hranic, které byly označeny předepsaným způsobem: <i>viz seznam souřadnic</i>				