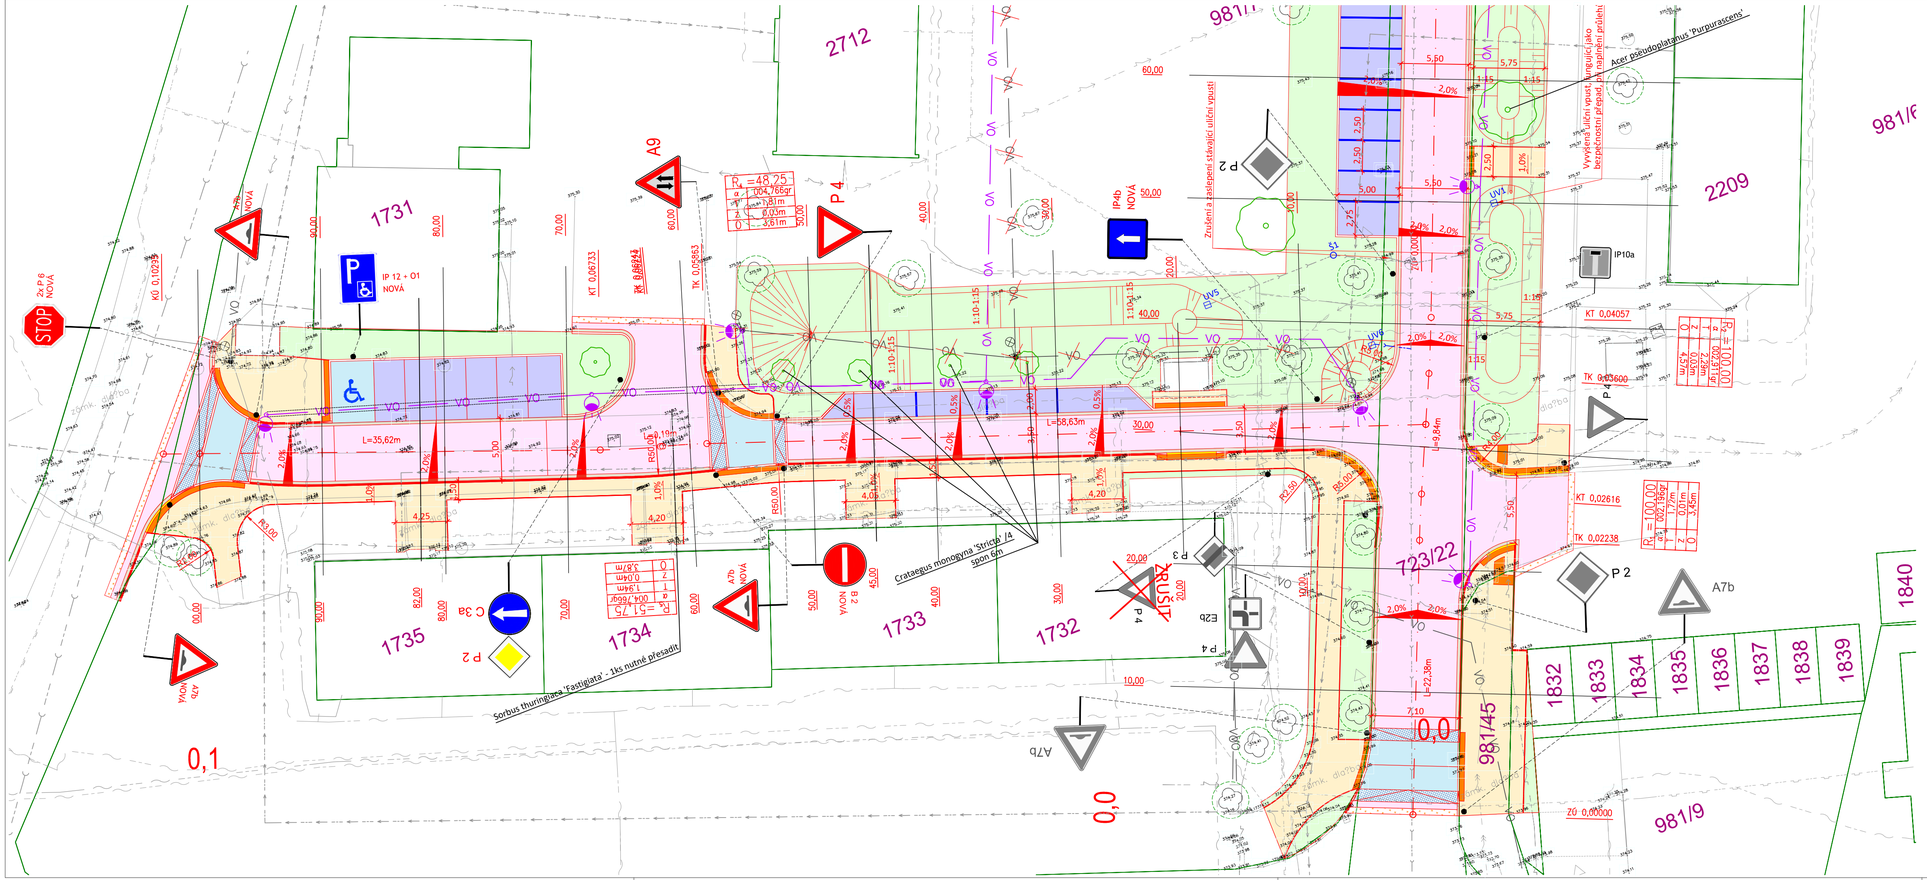

Legenda dopravní značení:

P 4 — Stávající dopravní značení

A7b NOVÁ — Nové dopravní značení

VECTURA Pardubice, s.r.o.
17.listopadu 400, Pardubice, 530 02

tel.: 777 736 644
www.vecturapardubice.cz
email: info@vecturapardubice.cz

ZODPOVĚDNÝ PROJEKTANT: Ing. Petr Musílek	VYPRACOVAL: Ing. Tomáš Pospíšil	KONTROLOVAL: Ing. Ondřej Kvaček
INVESTOR: Město Lanškroun, nám. J.M.Marků 12, Lanškroun, 563 01		DATUM: 6/2018
KRAJ: Pardubický	OBEC: Lanškroun	FORMÁT: 840x297mm
STAVEBNÍ OBJEKT: SO 101 - KOMUNIKACE A ZPEVNĚNÉ PLOCHY		MĚŘÍTKO: 1:250
		STUPEŇ: DÚR+DSP, ZDS
NÁZEV STAVBY: Rekonstrukce komunikace Seifertova a stavební úpravy propojky k ulici Vančurova, Lanškroun		ČÍSLO ZAKÁZKY: 267-18-DUR+DSP,ZDS
	ČÍSLO SOUPRAVY:	ČÍSLO VÝKRESU: D.1.1.9
NÁZEV VÝKRESU: Situační výkres - Dopravního značení Etapa II.		