
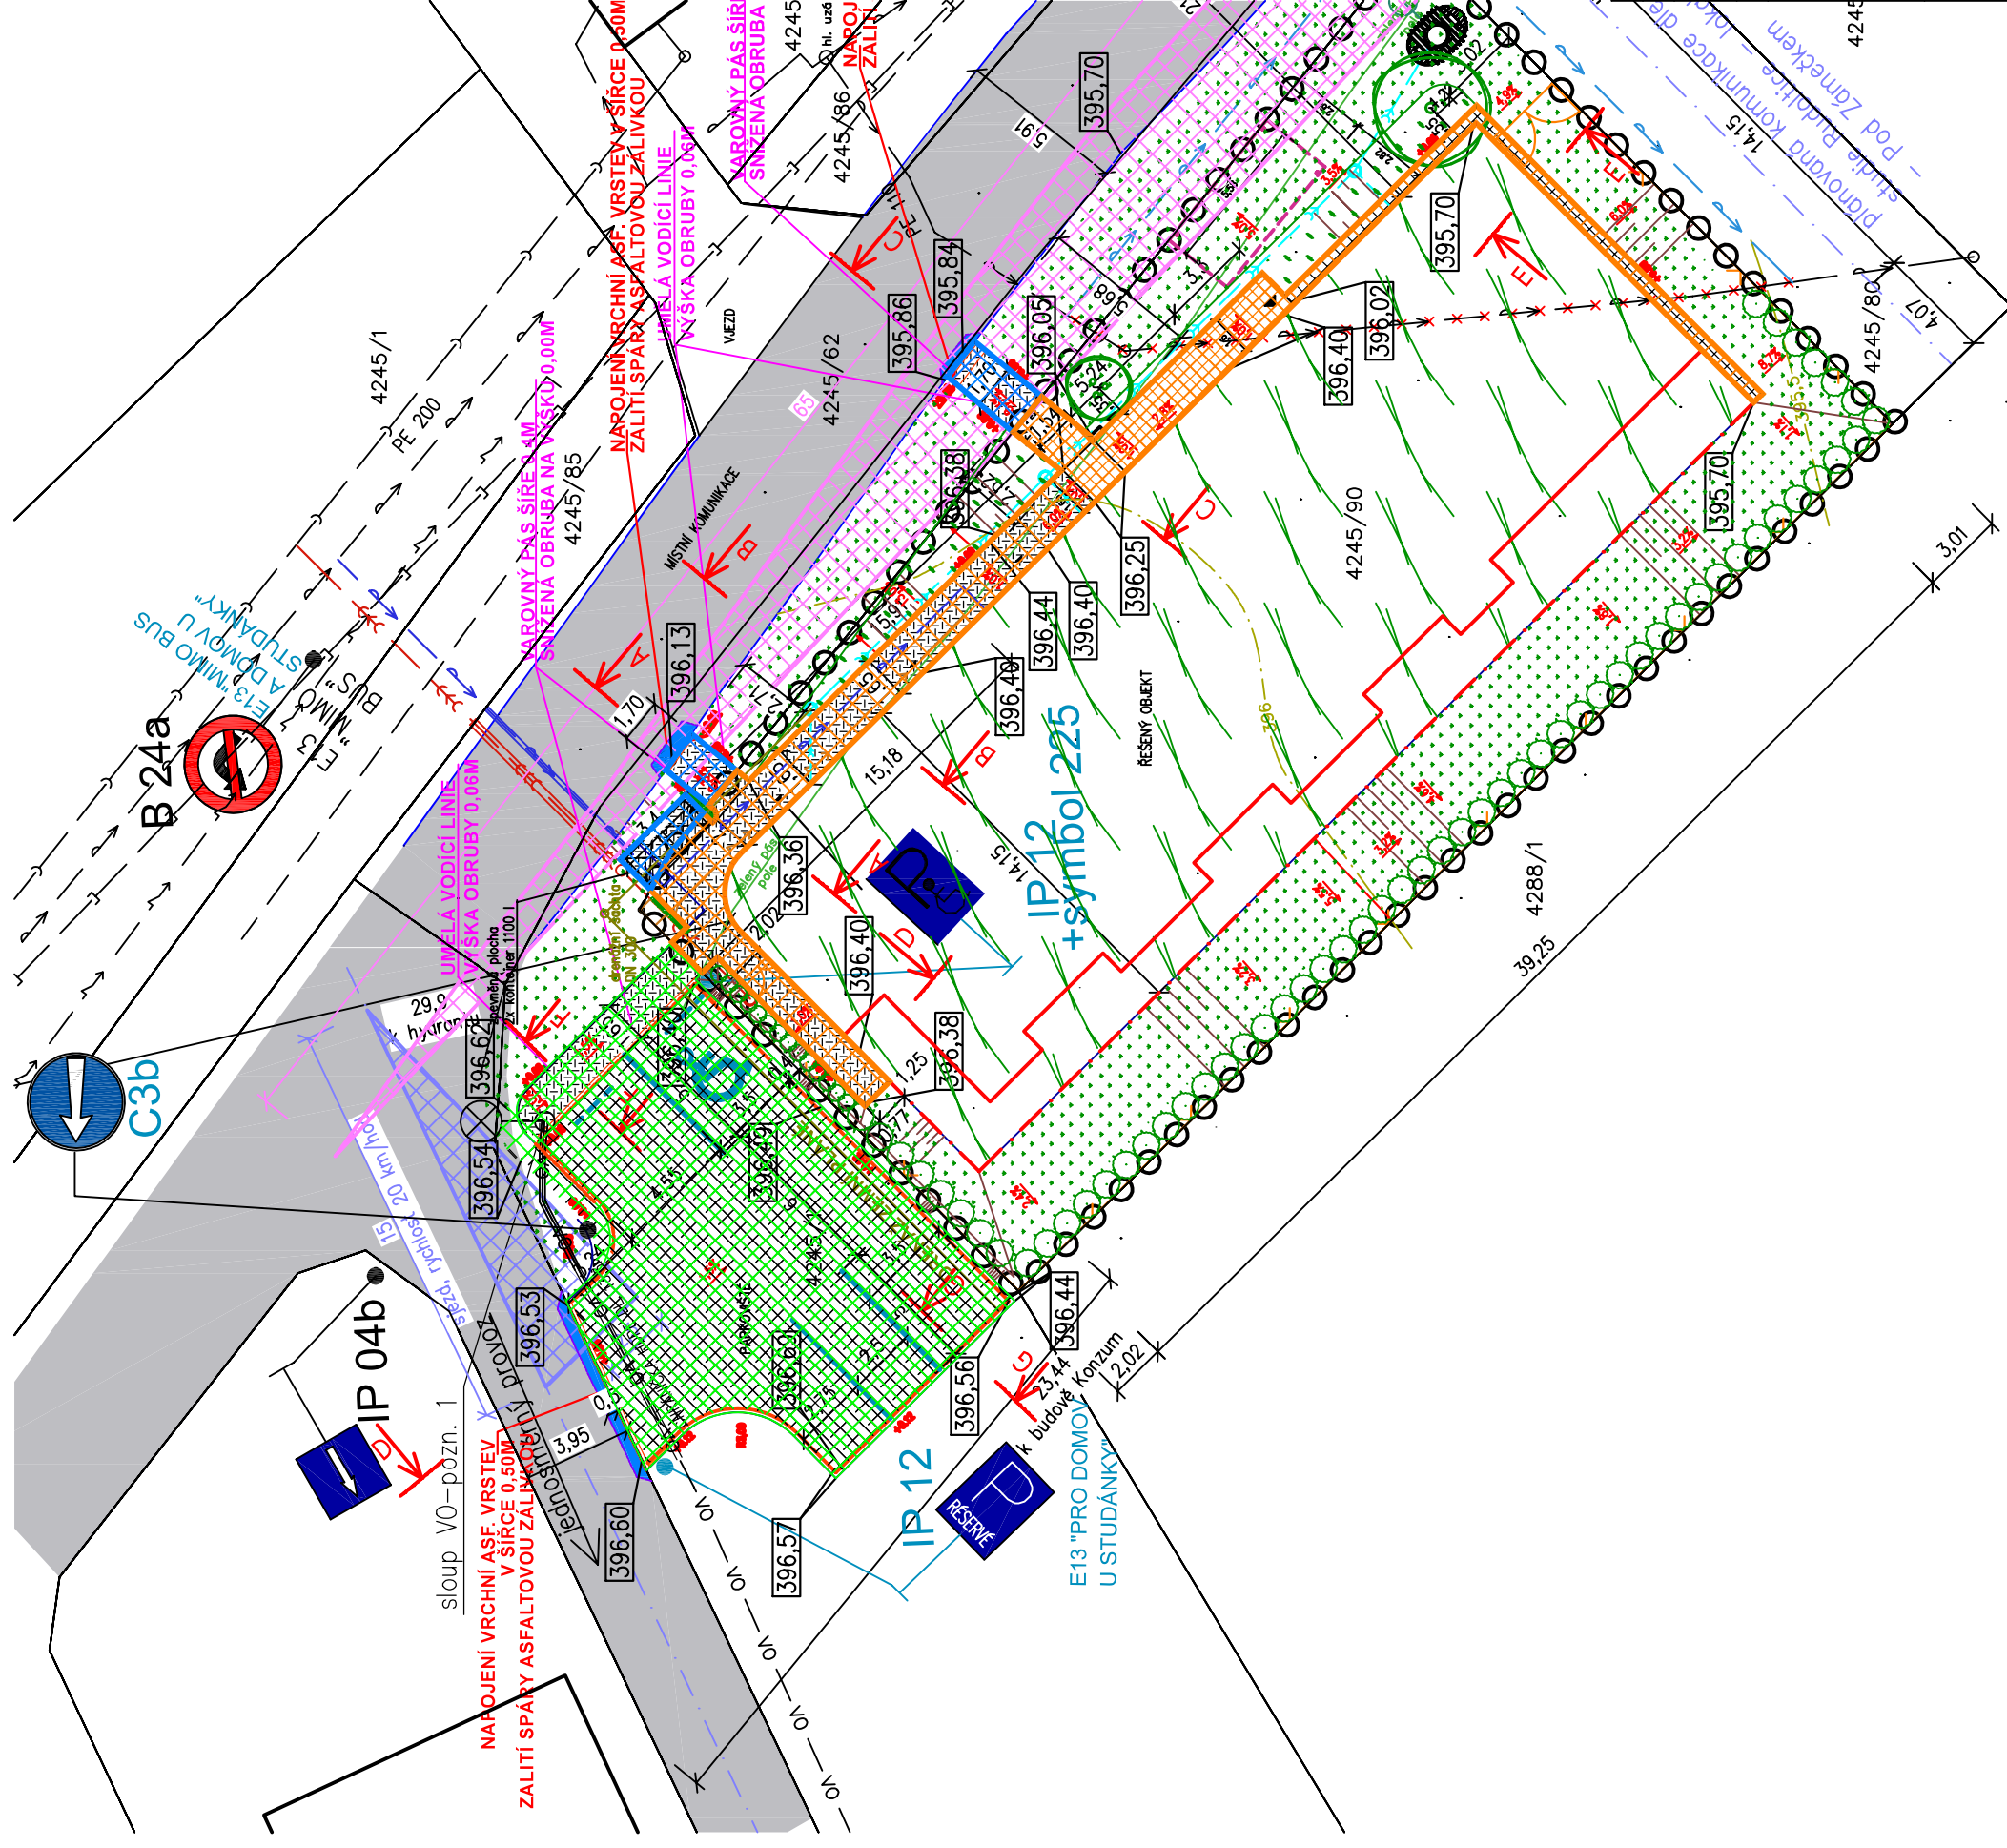


	navrhovaný objekt
	zatravněné plochy
	stávající komunikace – asfalt
	zpevněné plochy – asfalt
	zpevněné plochy pojízdné – zámková dlažba dlažba umožňující vsak vody
	zpevněné plochy pochozí – velkoformátová dlažba
	zpevněné plochy – kartáčovaný beton
	zpevněné plochy – betonová dlažba
	stávající objekty

—○ ○ ○ —	hranice pozemku investora
——	hranice pozemků dle KN
4245/90	parcelní číslo
—	plot pletivový + brána
==	obrubník betonový silniční (100x15x25)
---	obrubník betonový silniční nájezdový (100x15x15)
—	obrubník beton. silniční přechodový (100x15x15–25)
==	obrubník zahradní
—	vodorovné dopravní značení – návrh
---	parkovací doraz
—	hranice zpevněné plochy – původní
---	hranice nový/stávající asfalt
IP 04b	stávající dopravní značení
IP 12	navrhované dopravní značení

- 1x IP12 + E13 "PRO DOMOV U STUDÁNKY"
- 1x IP12 + symbol 225
- 1x C3b
- výměna stávající dodatkové tabulky "B 24a" za tabulku "MIMO BUS A DOMOV U STUDÁNKY"

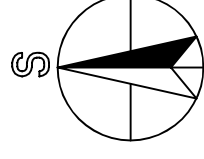

Vypracoval:		Hlavní inženýr projektu:	
Ing. Zdislava HOFFMANNOVÁ		Ing. Jaroslav DVOŘÁK	
Místo stavby: Rudoltice, k.ú. Rudoltice u Lanškrouna, p.č. 4245/90		Pardubický kraj, Komenského náměstí 125, 532 11 Pardubice	
Transformace Domova u studánky - domek Rudoltice			
Objekt: SO 02 Zpevněné plochy			
Sinc s.r.o. +420 775 124 685		Sinc s.r.o. IČ: 288 14 878 www.sinc.cz	
Formát: A3		Paré:	
Datum: 09/2023			
Stupeň: DPS			
Zakáz. č.: 210201			
Měřítko: 1:250			
Č. v.		SO 02-2	