


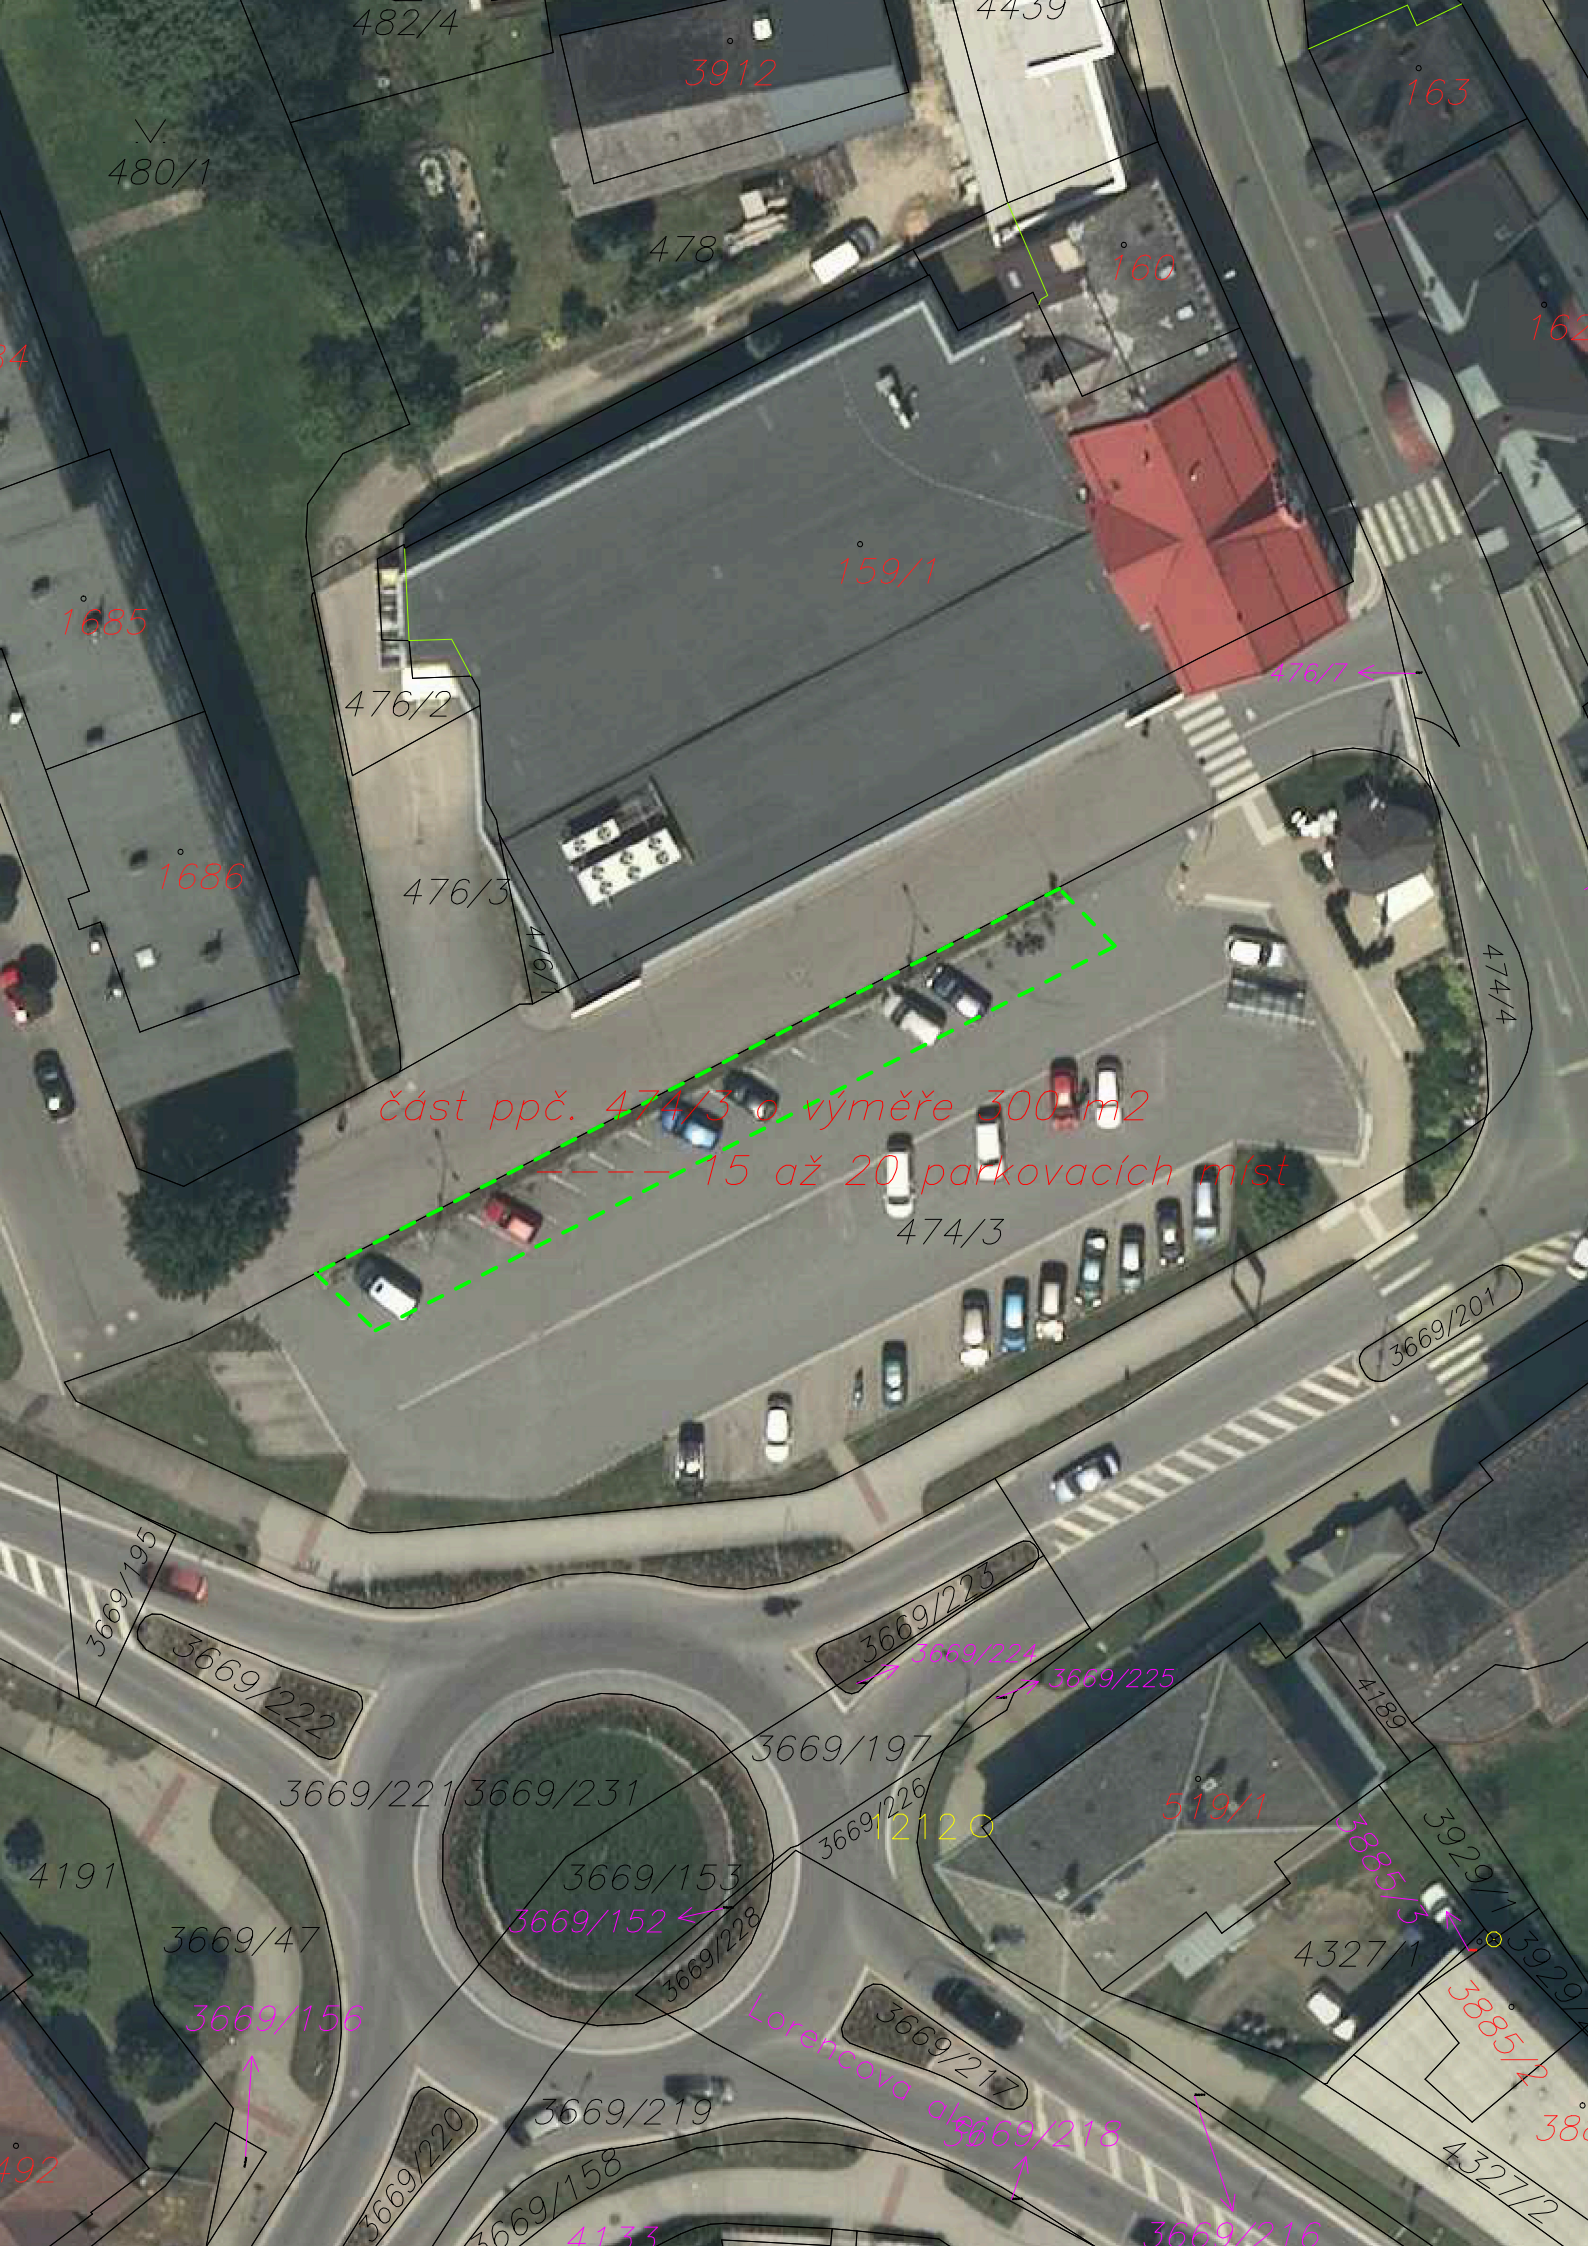

část ppč. 474/3 o výměře 300 m²
----- 15 až 20 parkovacích míst

3912

163

480/1

478

160

159/1

1685

476/2

1686

476/3

476/1

474/4

474/3

3669/201

3669/223

3669/224

3669/225

3669/197

3669/221 3669/231

3669/153

3669/152

3669/228

3669/47

3669/156

3669/219

3669/220

3669/158

4133

Lorencova ul.

3669/217

3669/218

3669/216

519/1

4327/1

4189

3929/1

3929/2

3885/3

3885/2

3885/1

4327/2