




VAK



NAVHŮ PŘECHOVNÉ ÚPRAVY PROVOZU
NA POZEMNÍCH KOMUNIKACÍCH
SITUACE PŘÍLOHA A.1119 ve zn. R.020240191
Zpracováno dne 04.03.2024
Jiří Lenc - +20 888 642 287 - email: info@lenc.cz
S. Větrná 1375, 516 01 Rychnov nad Kněžnou

20.05.-21.06.2024

12

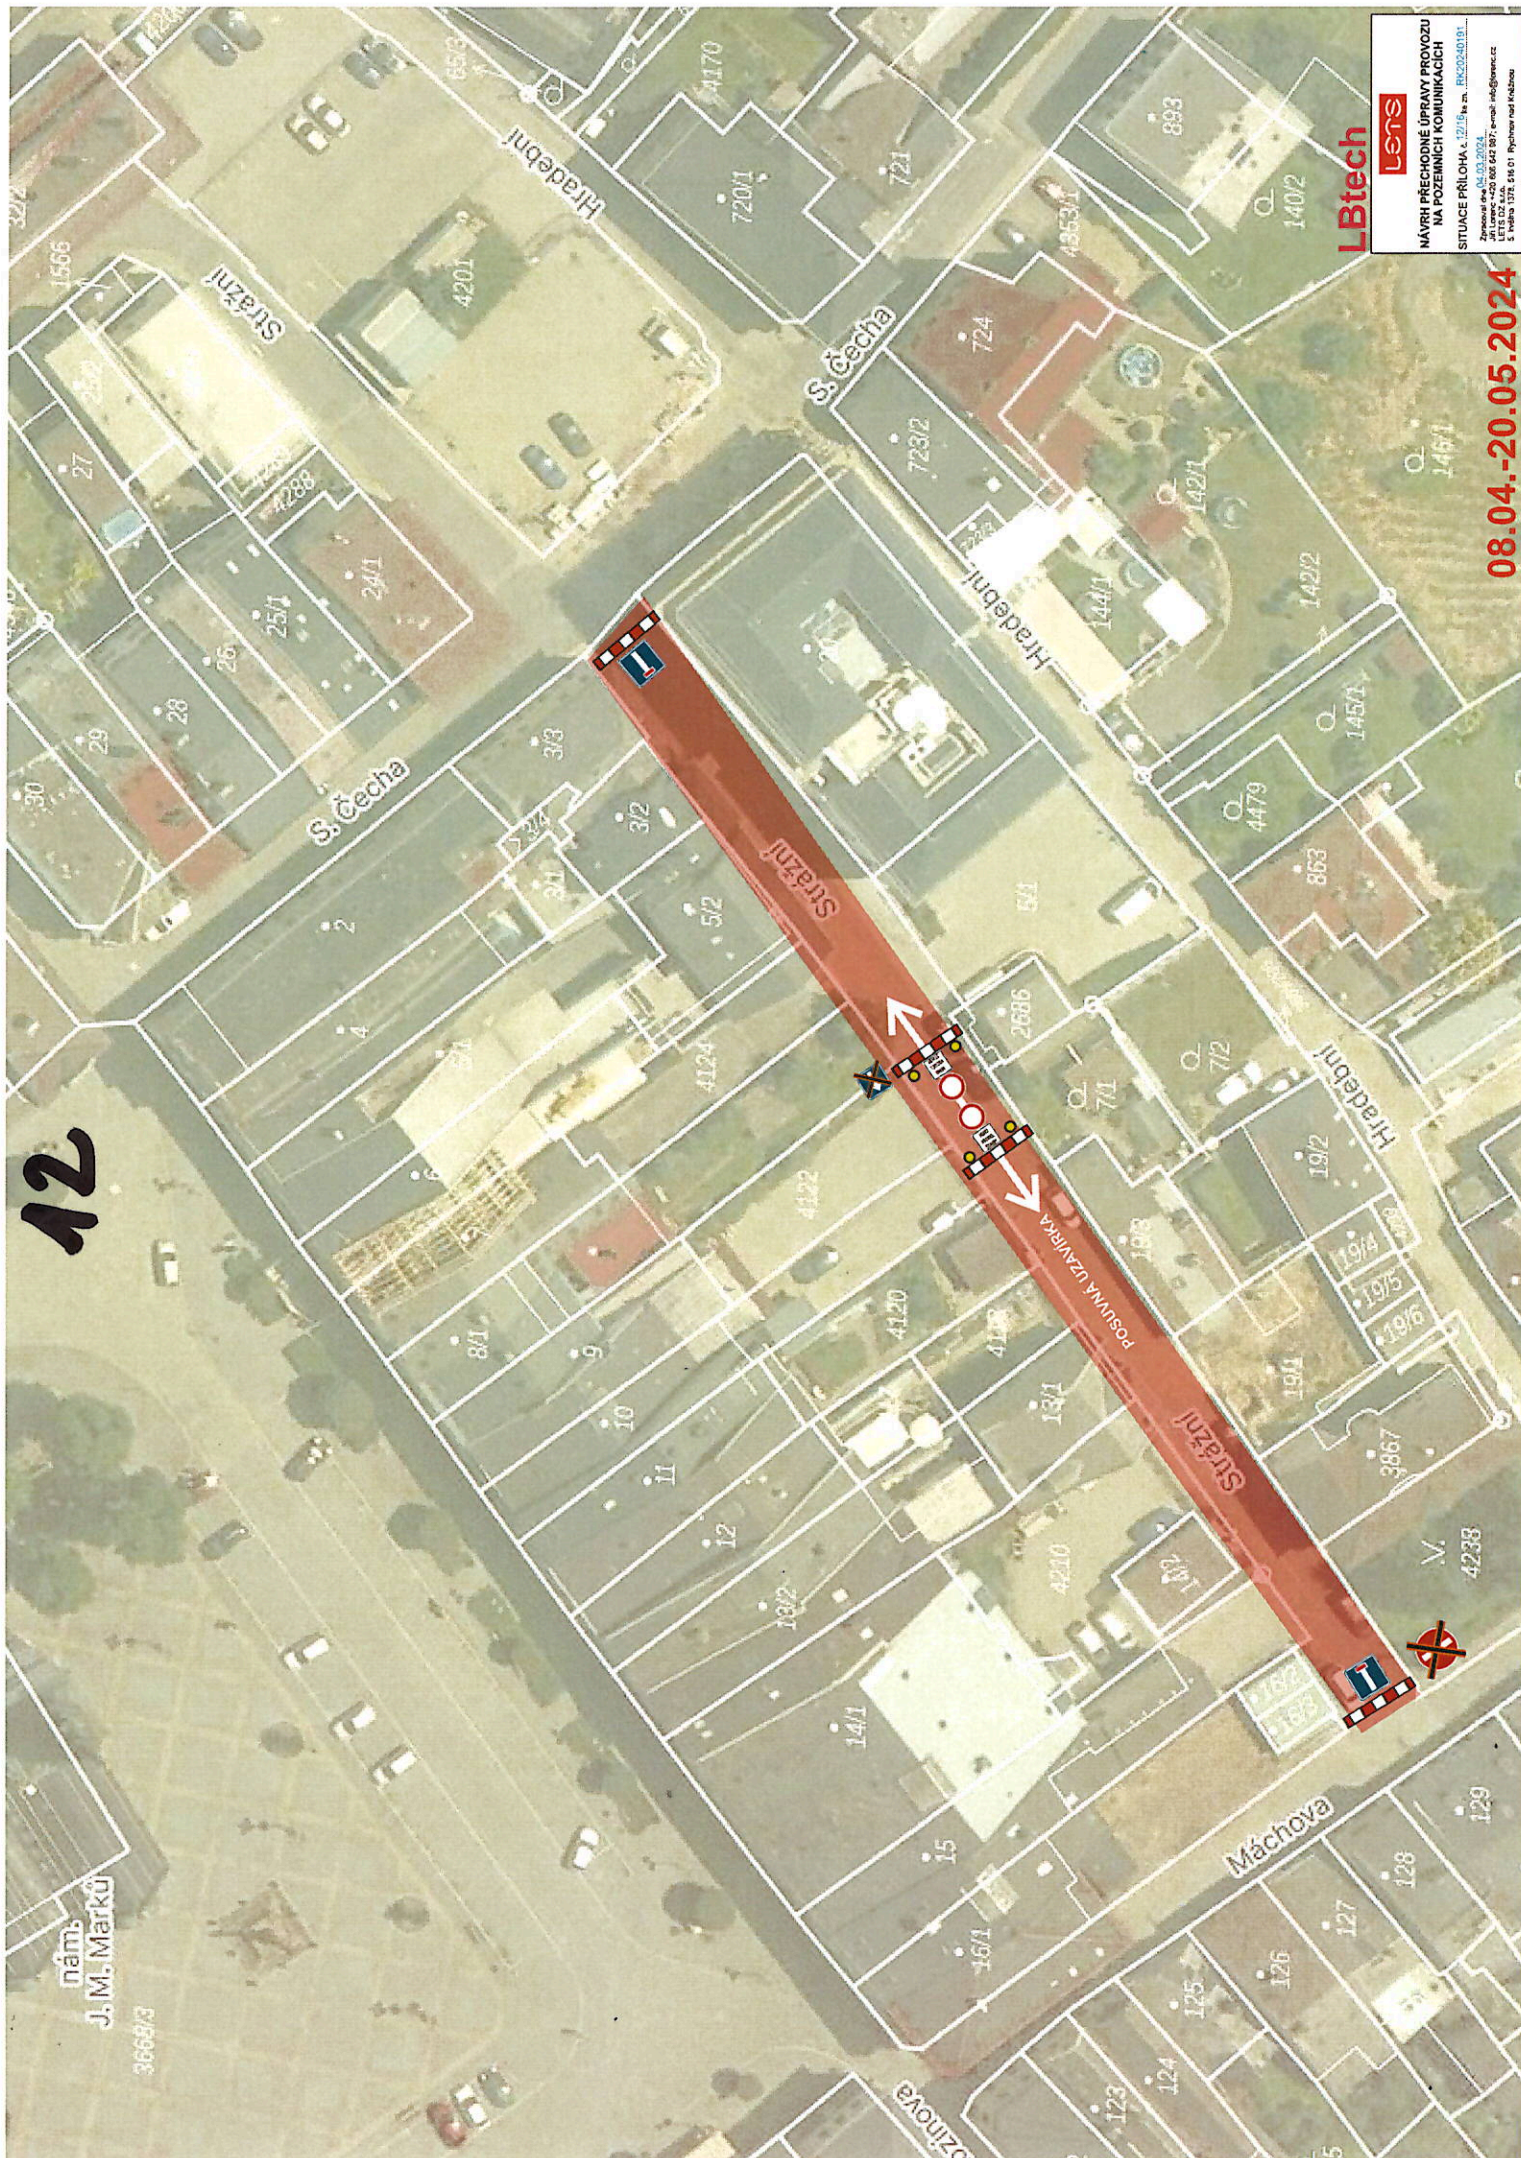

LBtech



NÁVRH PŘECHODNÉ ÚPRAVY PROVOZU
NA POZEMNÍCH KOMUNIKACÍCH
SITUACE PŘÍLOHA A.12/19
Zpracováno dne 04.03.2024
Jiří Lenc - +420 602 62 977, email: info@lbtech.cz
S. Ing. J. Lenc, S. Ing. J. Lenc

08.04.-20.05.2024


13



LBtech

LBtech
NÁVRH PŘECHODNÉ ÚPRAVY PROVOZU
NA POZEMNÍCH KOMUNIKACÍCH
SITUACE PŘÍLOHA A.13/15 k m. R.02/24/0191
Zpracoval dne 04.03.2024
Jiří Lorenc +420 602 662 207, email: info@lbtech.cz
S. Hájek 1375, 516 01 Rychnov nad Kněžnou

08.04.-20.05.2024

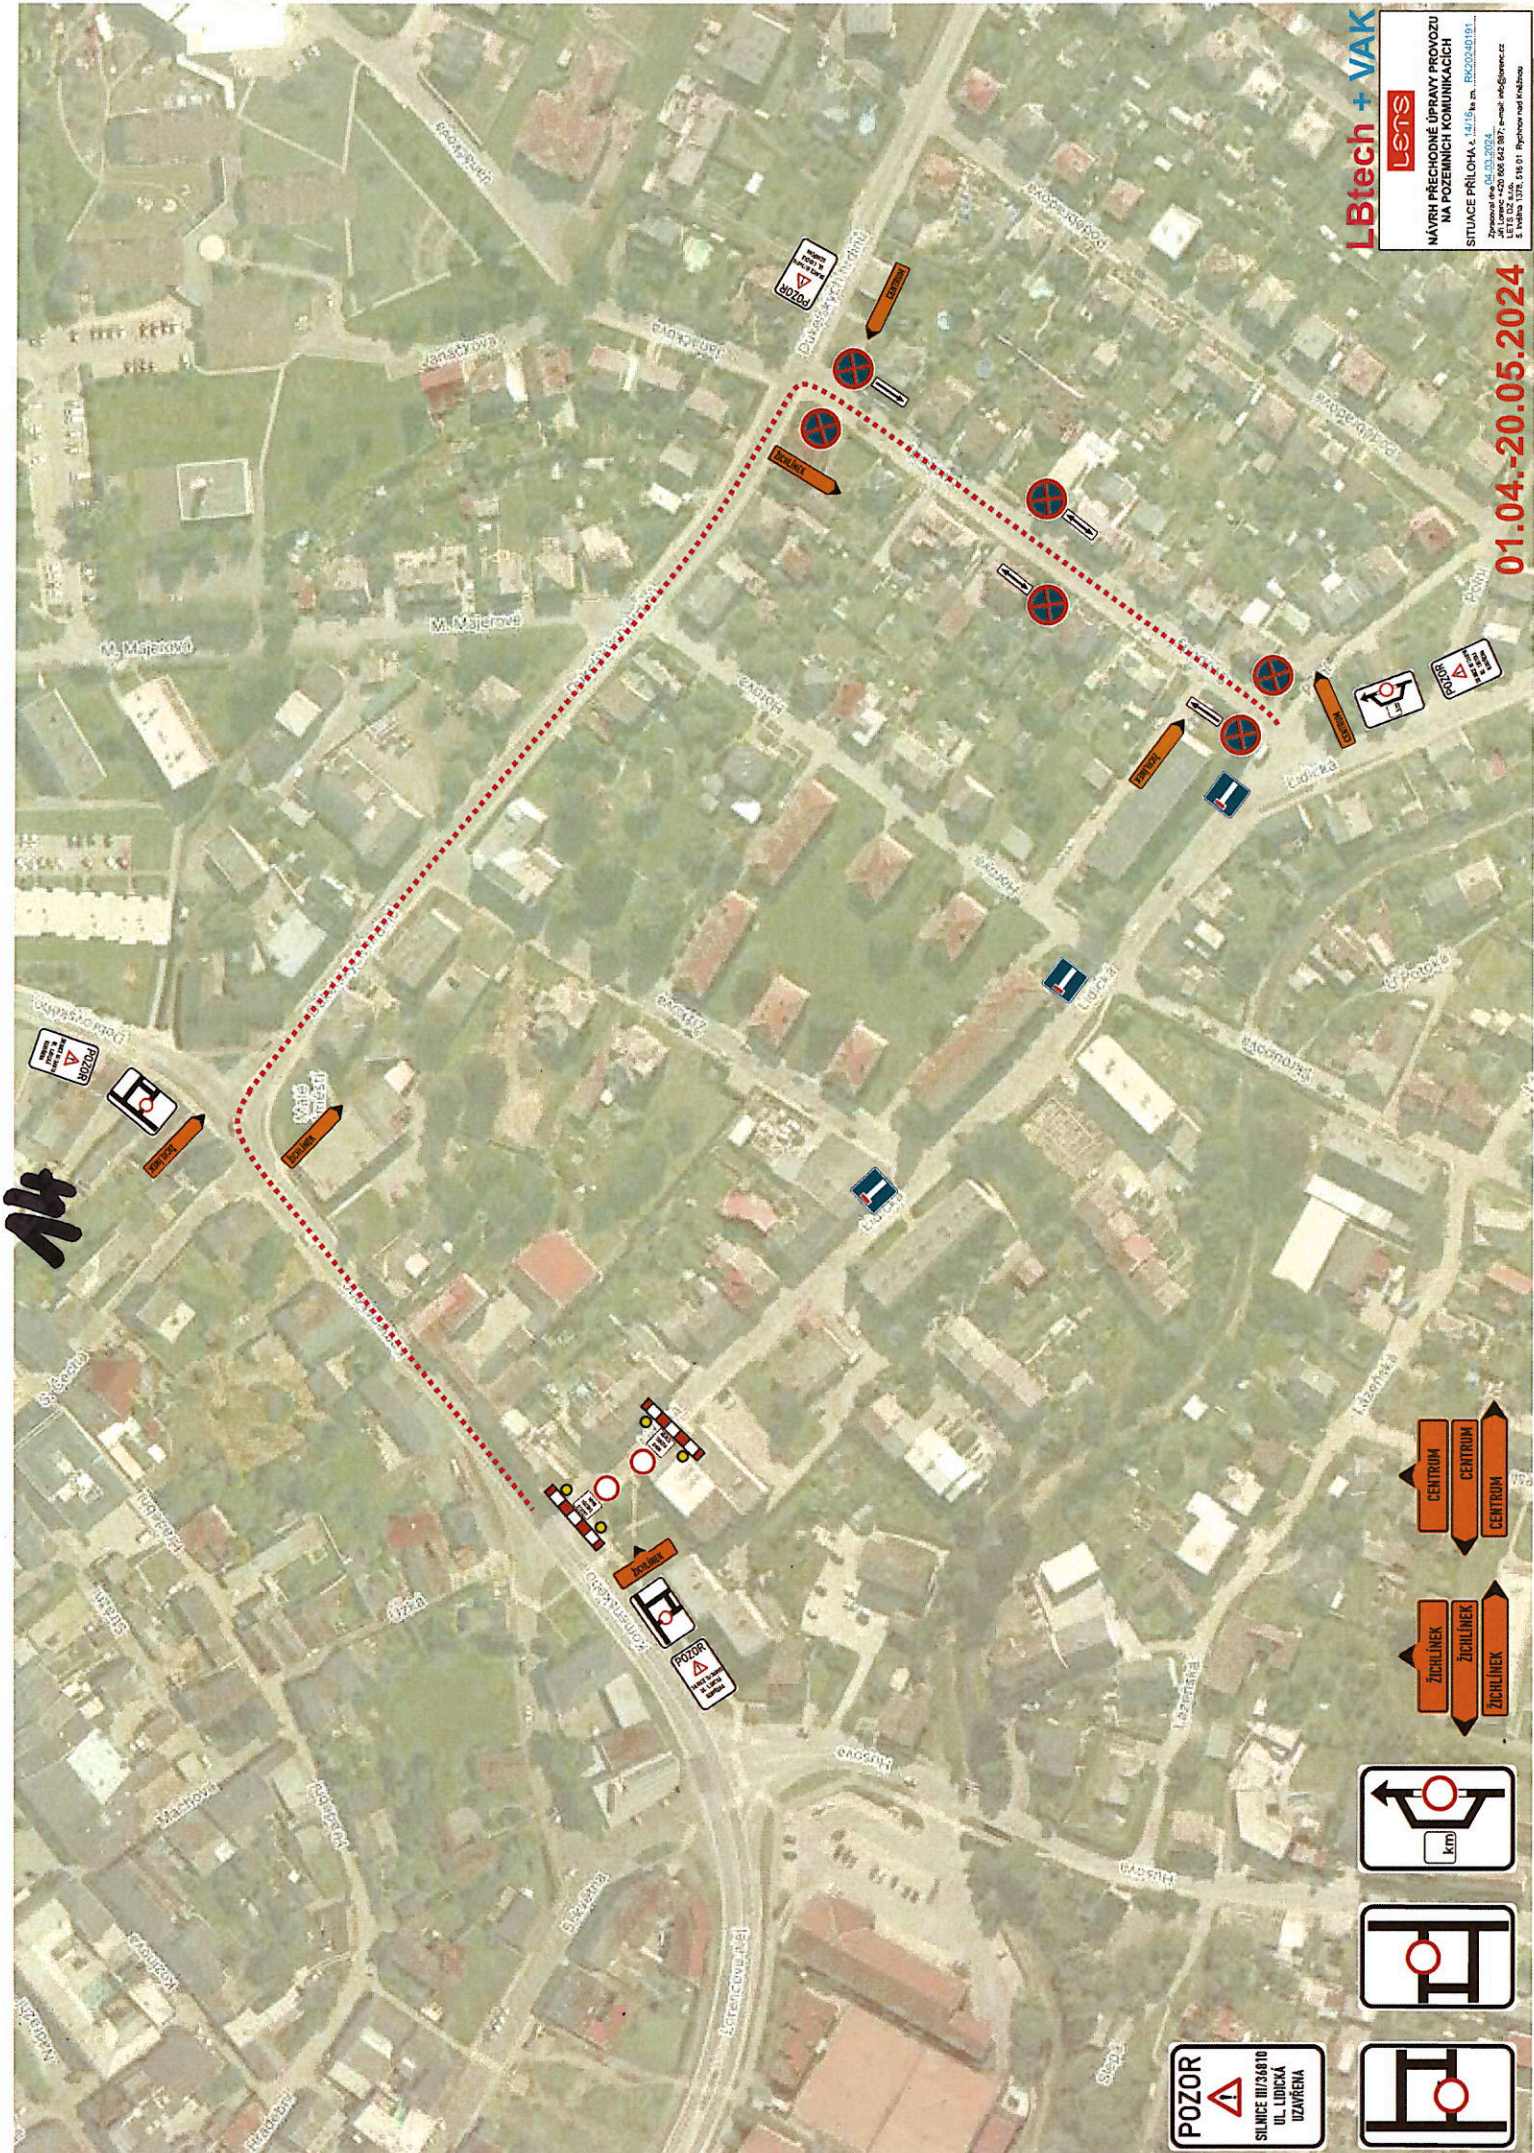

LBtech + VAK

LENS

**NAVÝH PŘECHODNÉ ÚPRAVY PROVOZU
NA POZEMNÍCH KOMUNIKACÍCH**

SITUACE PŘÍLOHA č. 14/15 v. m. **RG00240191**

Zpracováno dne: 04.03.2024
Jiří Lorenc +420 602 662 3877 email: info@lens.cz
S. Telma 375 516 01 Rychnov nad Kněžnou

01.04.-20.05.2024

POZOR

**SILNICE III/36810
UL. LUDČICKÁ
UZÁVŘENA**

ZACHLÍNEK

ZACHLÍNEK

ZACHLÍNEK

ZACHLÍNEK

ZACHLÍNEK

ZACHLÍNEK

ZACHLÍNEK

ZACHLÍNEK

ZACHLÍNEK

CENTRUM

CENTRUM


CENTRUM

ZACHLÍNEK

ZACHLÍNEK

ZACHLÍNEK

15



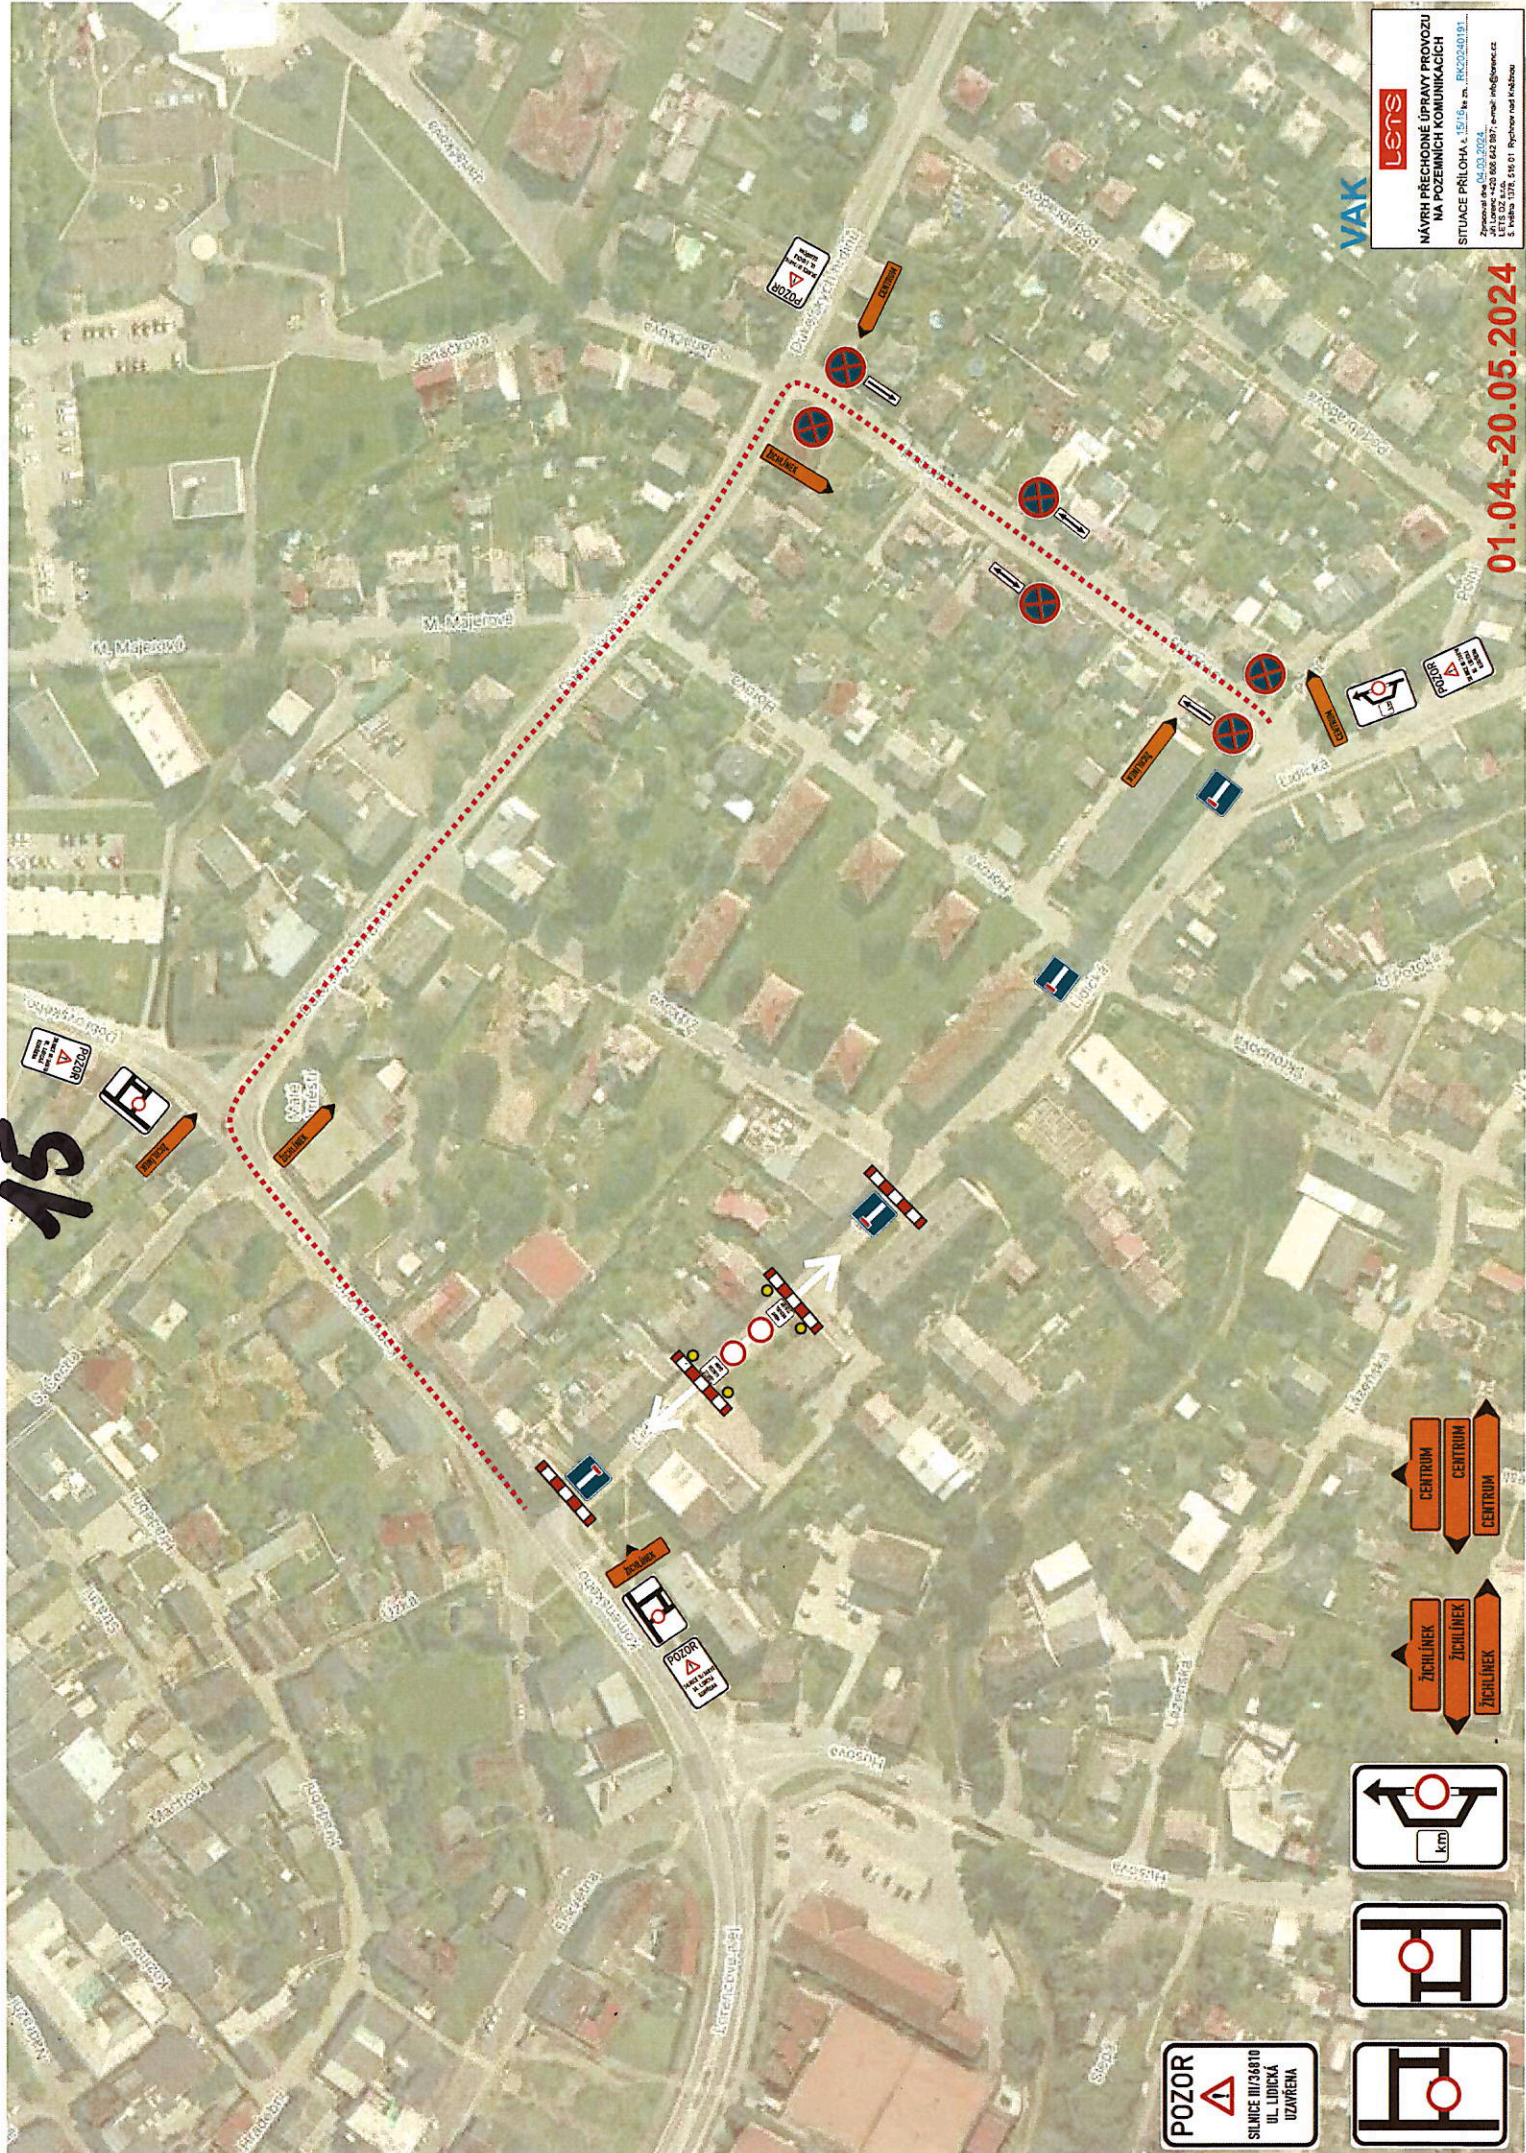


VAK

LENS
NÁVRH PŘECHODNÉ ÚPRAVY PROVOZU
NA POZEMNÍCH KOMUNIKACÍCH
SITUACE PŘÍLOHA A.15/16
Zpracováno dne 04.03.2024
Jiří Lorenc +420 602 682 287, email: info@lens.cz
S. Ing. 1375, 516 01 Rychnov nad Kněžou


01.04.-20.05.2024

POZOR
SILNICE III/36810
UL. LUDICKÁ
UZÁVŘENA

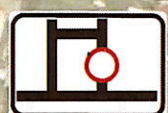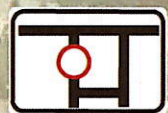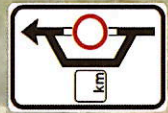

CENTRUM
CENTRUM
CENTRUM

ZACHLENEK
ZACHLENEK
ZACHLENEK

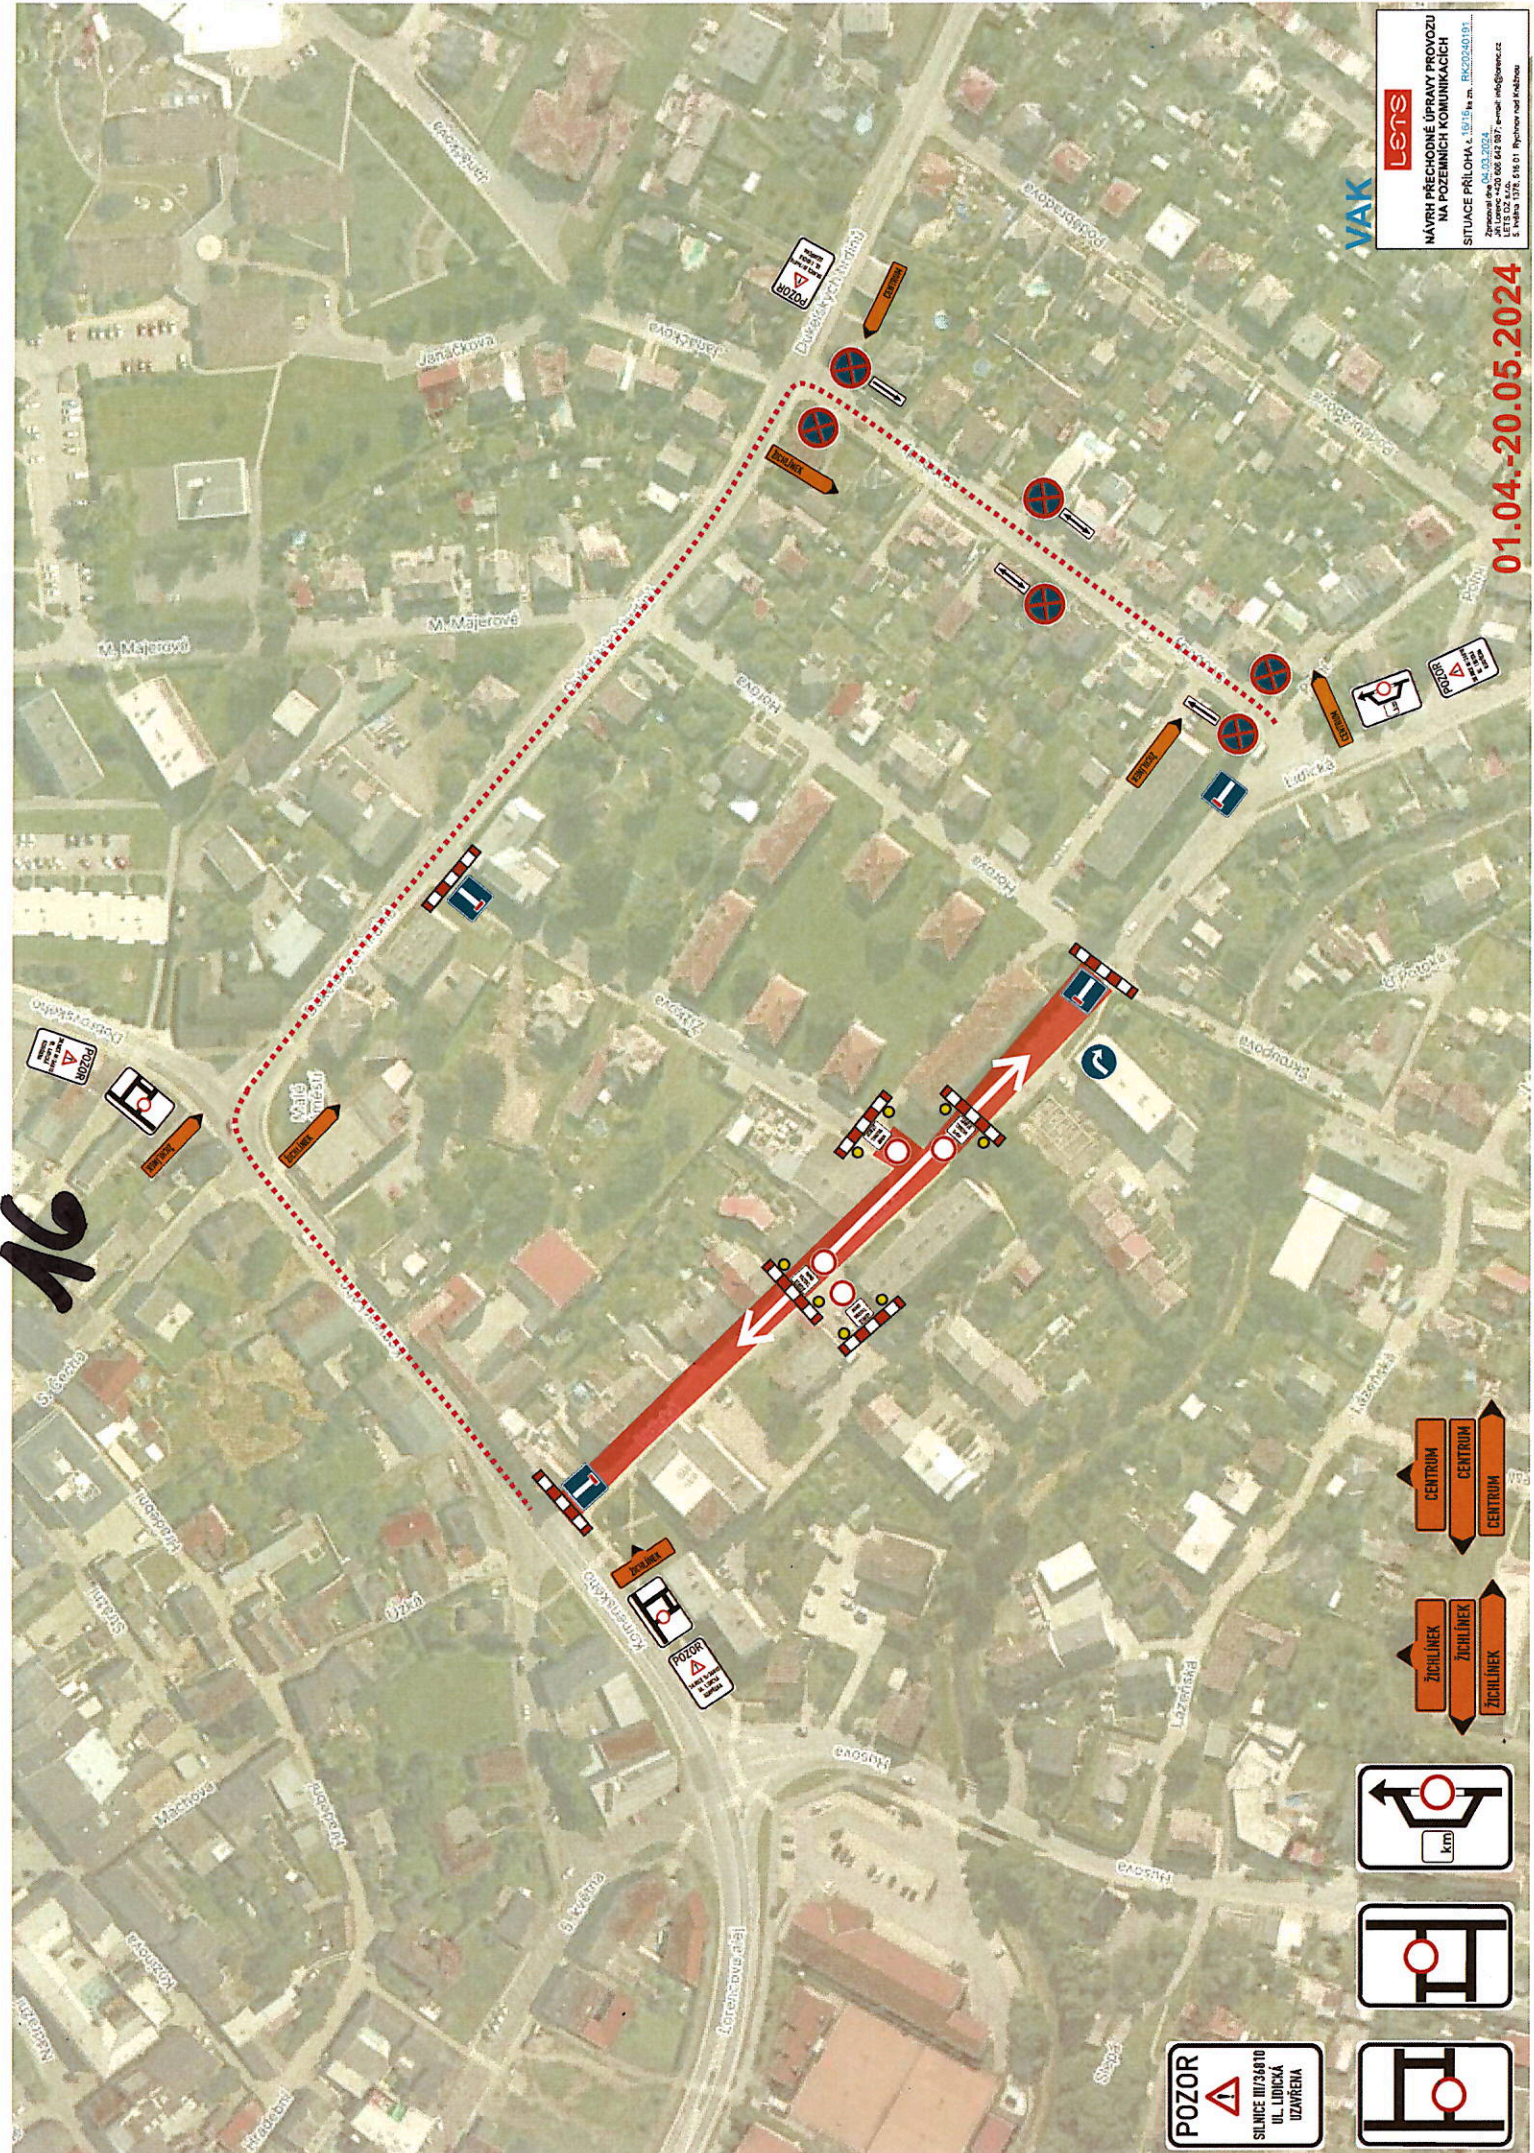




VAK



**MAJBY PŘECHODNÉ ÚPRAVY PROVOZU
NA POZEČNÍCH KOMUNIKACÍCH**
SITUACE PŘÍLOHA č. 16.05.2024
Zpracováno dne 04.03.2024
Úřad pro dopravní a silniční správu
S. Václava 1378, 516 01 Rybník nad Kábrnou

01.04.-20.05.2024

POZOR
SILNICE III/3670
UL. LUBICKÁ
UZAVŘENA

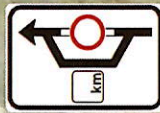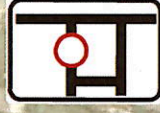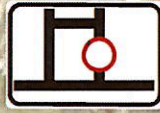

16