


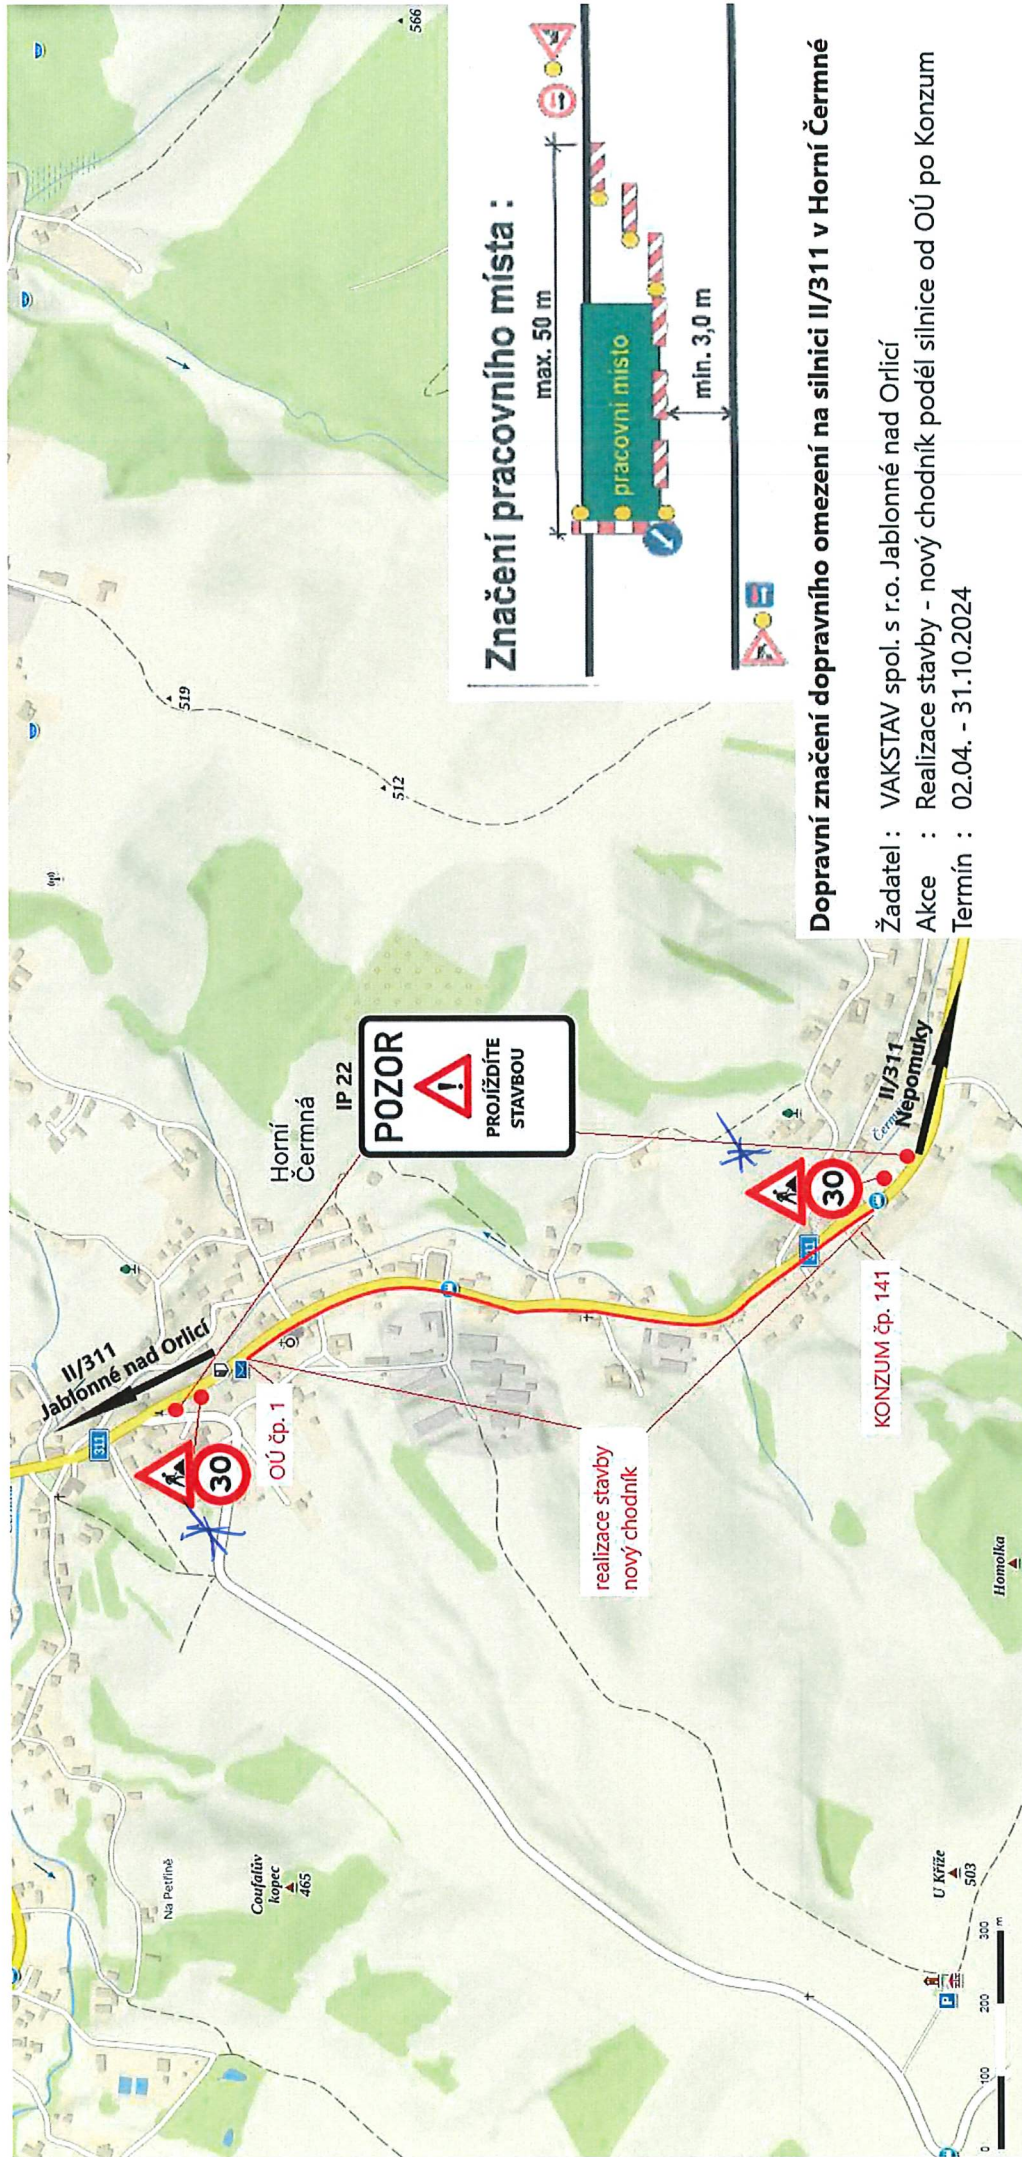

Dopravní značení dopravního omezení na silnici II/311 v Horní Čermné

Žadatel : VAKSTAV spol. s r.o. Jablonné nad Orlicí

Akce : Realizace stavby - nový chodník podél silnice od OÚ po Konzum

Termín : 02.04. - 31.10.2024

* DZ A15 + B18a pouze v rámci pracovního místa podle podmínek č. 1.) stanovisko čj. KRPE-16556-3/21-2024-171106

DZ IP 22 - pouze v době prací, jinak omezení

Page 1/1

POLICE ČESKÉ REPUBLIKY
KRAJSKÉ ŘEDITELSTVÍ POLICIE
PARDUBICKÉHO KRAJE
ÚZEMNÍ ODBOR
DOPRAVNÍ INSPEKTOŘAT
562 27 ÚSTÍ NAD ORLICÍ

25.3.2024
W. Kiliw