


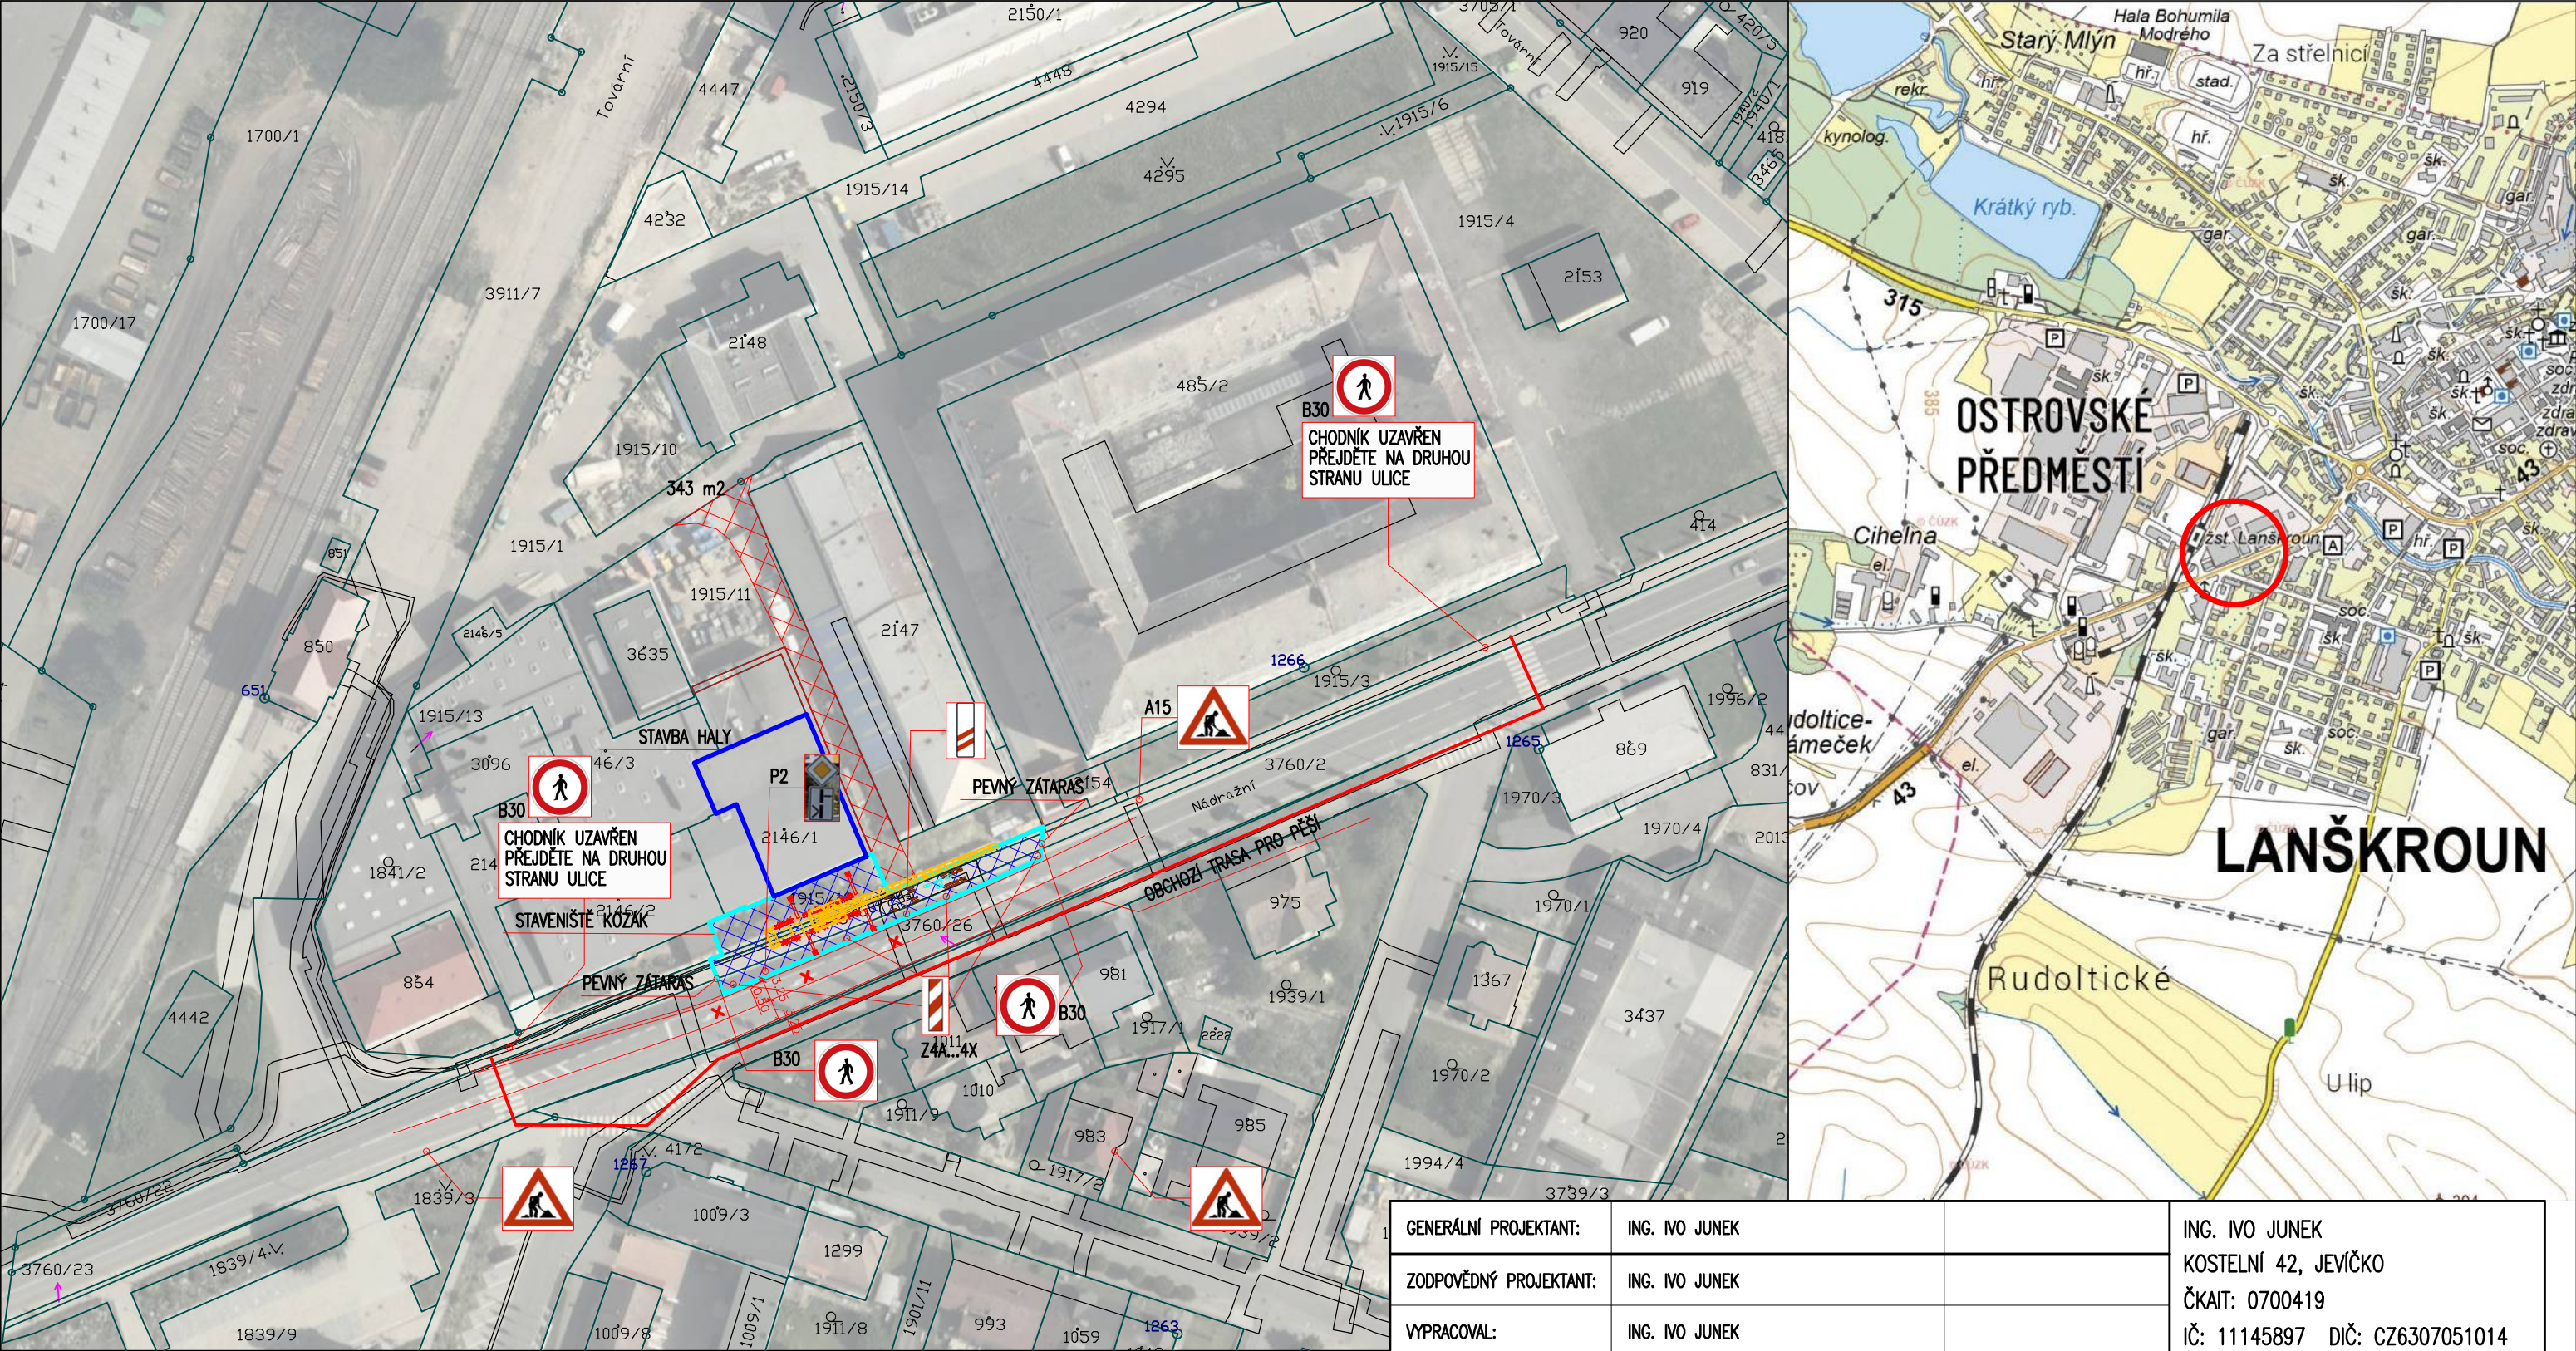

UZÁVĚRA CHODNÍKU NA PARCELÁCH 3760/24, 3705/1 A SILNICE I/43 NA PARC.3760/2
DÉLKA ÚPLNÉ UZÁVĚRY: 56 m
DÉLKA OMEZENÍ PROVOZU: 170 m
TERMÍN UZÁVĚRY: 20 DNŮ V OBDOBÍ 8.4.2024 – 30.6.2024 – POUZE V PRAC. DOBĚ
DŮVOD UZÁVĚRY: BEZPEČNOST CHODCŮ, UMOŽNĚNÍ SLOŽENÍ STAVEBNÍCH POLOTOVARŮ
A JEJICH ZABUDOVÁNÍ DO STAVBY

GENERÁLNÍ PROJEKTANT:	ING. IVO JUNEK	ING. IVO JUNEK KOSTELNÍ 42, JEVIČKO ČKAIT: 0700419 IČ: 11145897 DIČ: CZ6307051014	
ZODPOVĚDNÝ PROJEKTANT:	ING. IVO JUNEK		
VYPRACOVAL:	ING. IVO JUNEK		
INVESTOR:	Kozák Svitavy s.r.o., Pivovarská 644/1, 568 02 Svitavy	ZAKÁZKOVÉ ČÍSLO GP:	23-018
AKCE:	GALVANOVNA KOZÁK SVITAVY s.r.o. OBNOVA PROVOZOVNY PO POŽÁRU	ZAKÁZKOVÉ ČÍSLO PROFESE:	
		FORMÁT:	2x A4 ČÍSLO PARÉ
MÍSTO STAVBY:	Nádražní 1103/55, Lanškroun; st.p.č.1915/12, 2146/1, 2146/2, 2146/4	DATUM:	1/2024
STAVEBNÍ OBJEKT:		STUPEŇ:	DŮR, DSP
ČÁST/ODDÍL		MĚŘÍTKO:	ČÍSLO PŘÍLOHY:
PŘÍLOHA:	SITUACE DOPRAVNÍCH OPATŘENÍ 2		1:1000 C.5