
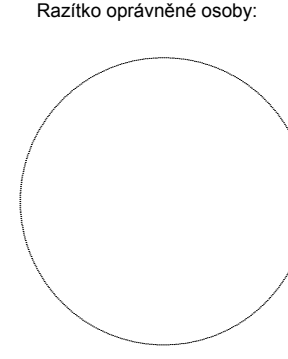


# PŘEHLEDNÝ KOORDINAČNÍ VÝKRES 1:1000

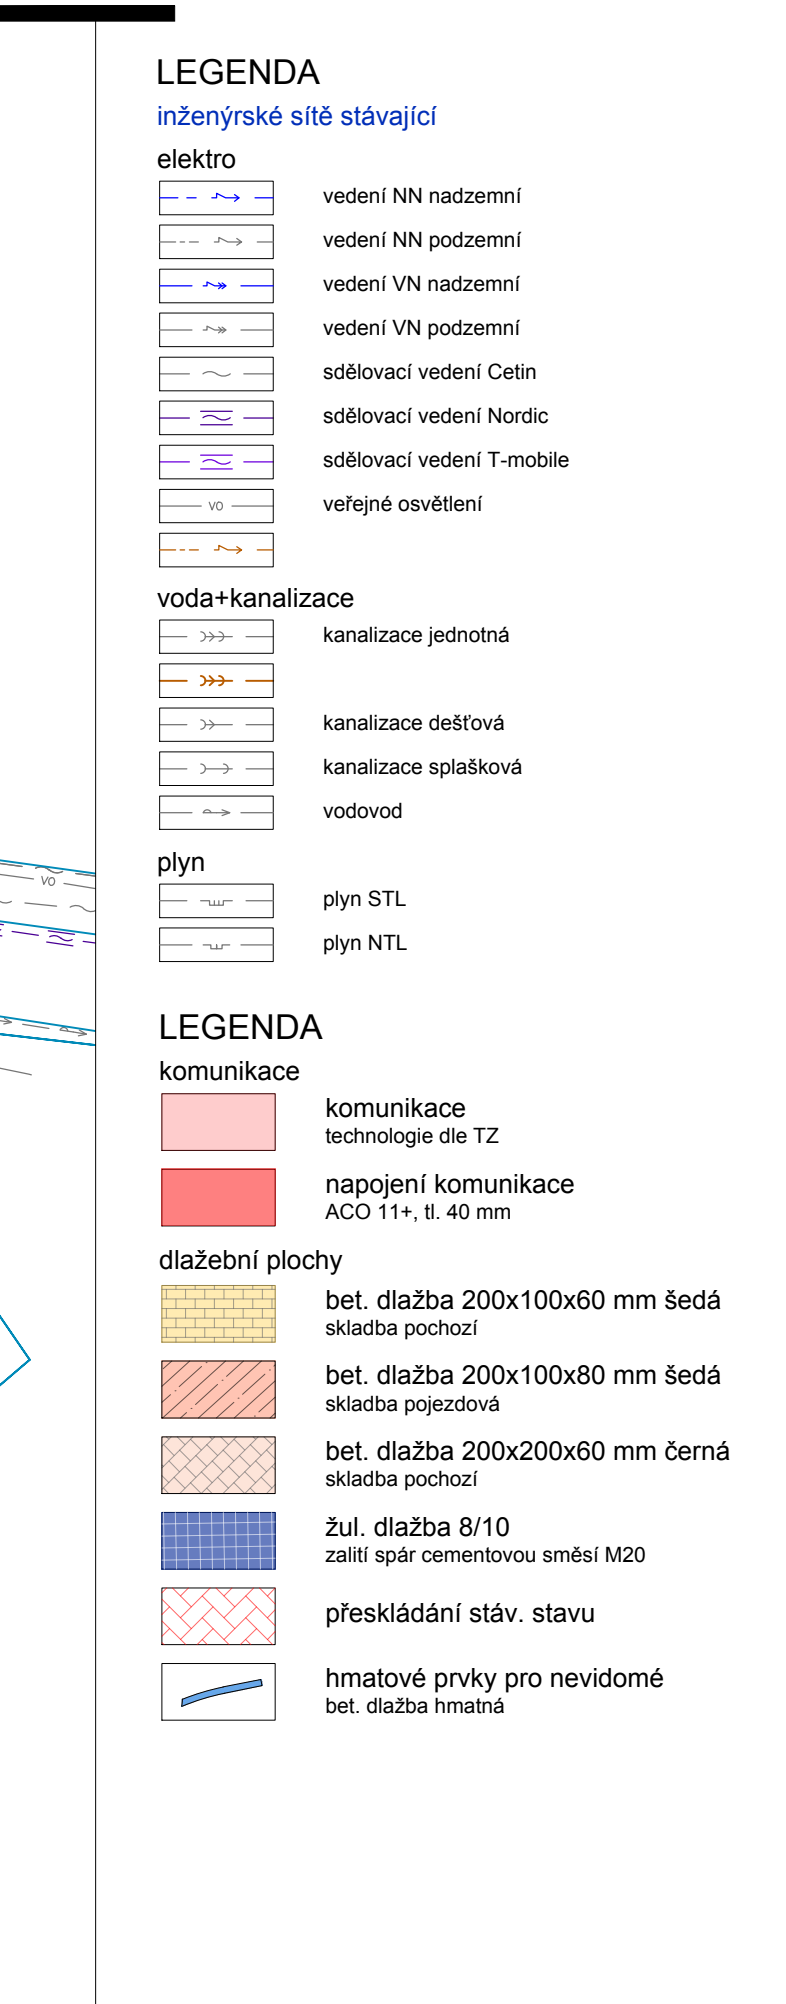

Razítko oprávněné osoby:

|                       |   |                                         |
|-----------------------|---|-----------------------------------------|
| Název stavby/akce:    | <b>Silnice III/36810 Lanškroun,<br/>ul. Lidická</b>                                                               | Zakázka:<br><b>23/4036</b>              |
| Místo stavby          | Lanškroun, Pardubický kraj<br>k. ú. Lanškroun (678929)                                                            | Datum:<br><b>10/2023</b>                |
| Název části:          | <b>C. SITUAČNÍ VÝKRESY</b>                                                                                        | Stupeň dokumentace:<br><b>DUSP+PPDS</b> |
| Název objektu:        |   | Označení části:<br><b>C</b>             |
|                       |   | Označení objektu:                       |
| Odpovědný projektant: | Ing. Daniel Gabriel [0602936]  | Formát:<br><b>9 x A4</b>                |
| Zpracovatel přílohy:  | Radek Kyba, DiS.                                                                                                  | Měřítko:<br><b>1:1000</b>               |
| Název přílohy:        | <b>PŘEHLEDNÝ KOORDINAČNÍ<br/>VÝKRES</b>                                                                           | Číslo přílohy:<br><b>2.1</b>            |
|                       |   | Č.pará:                                 |