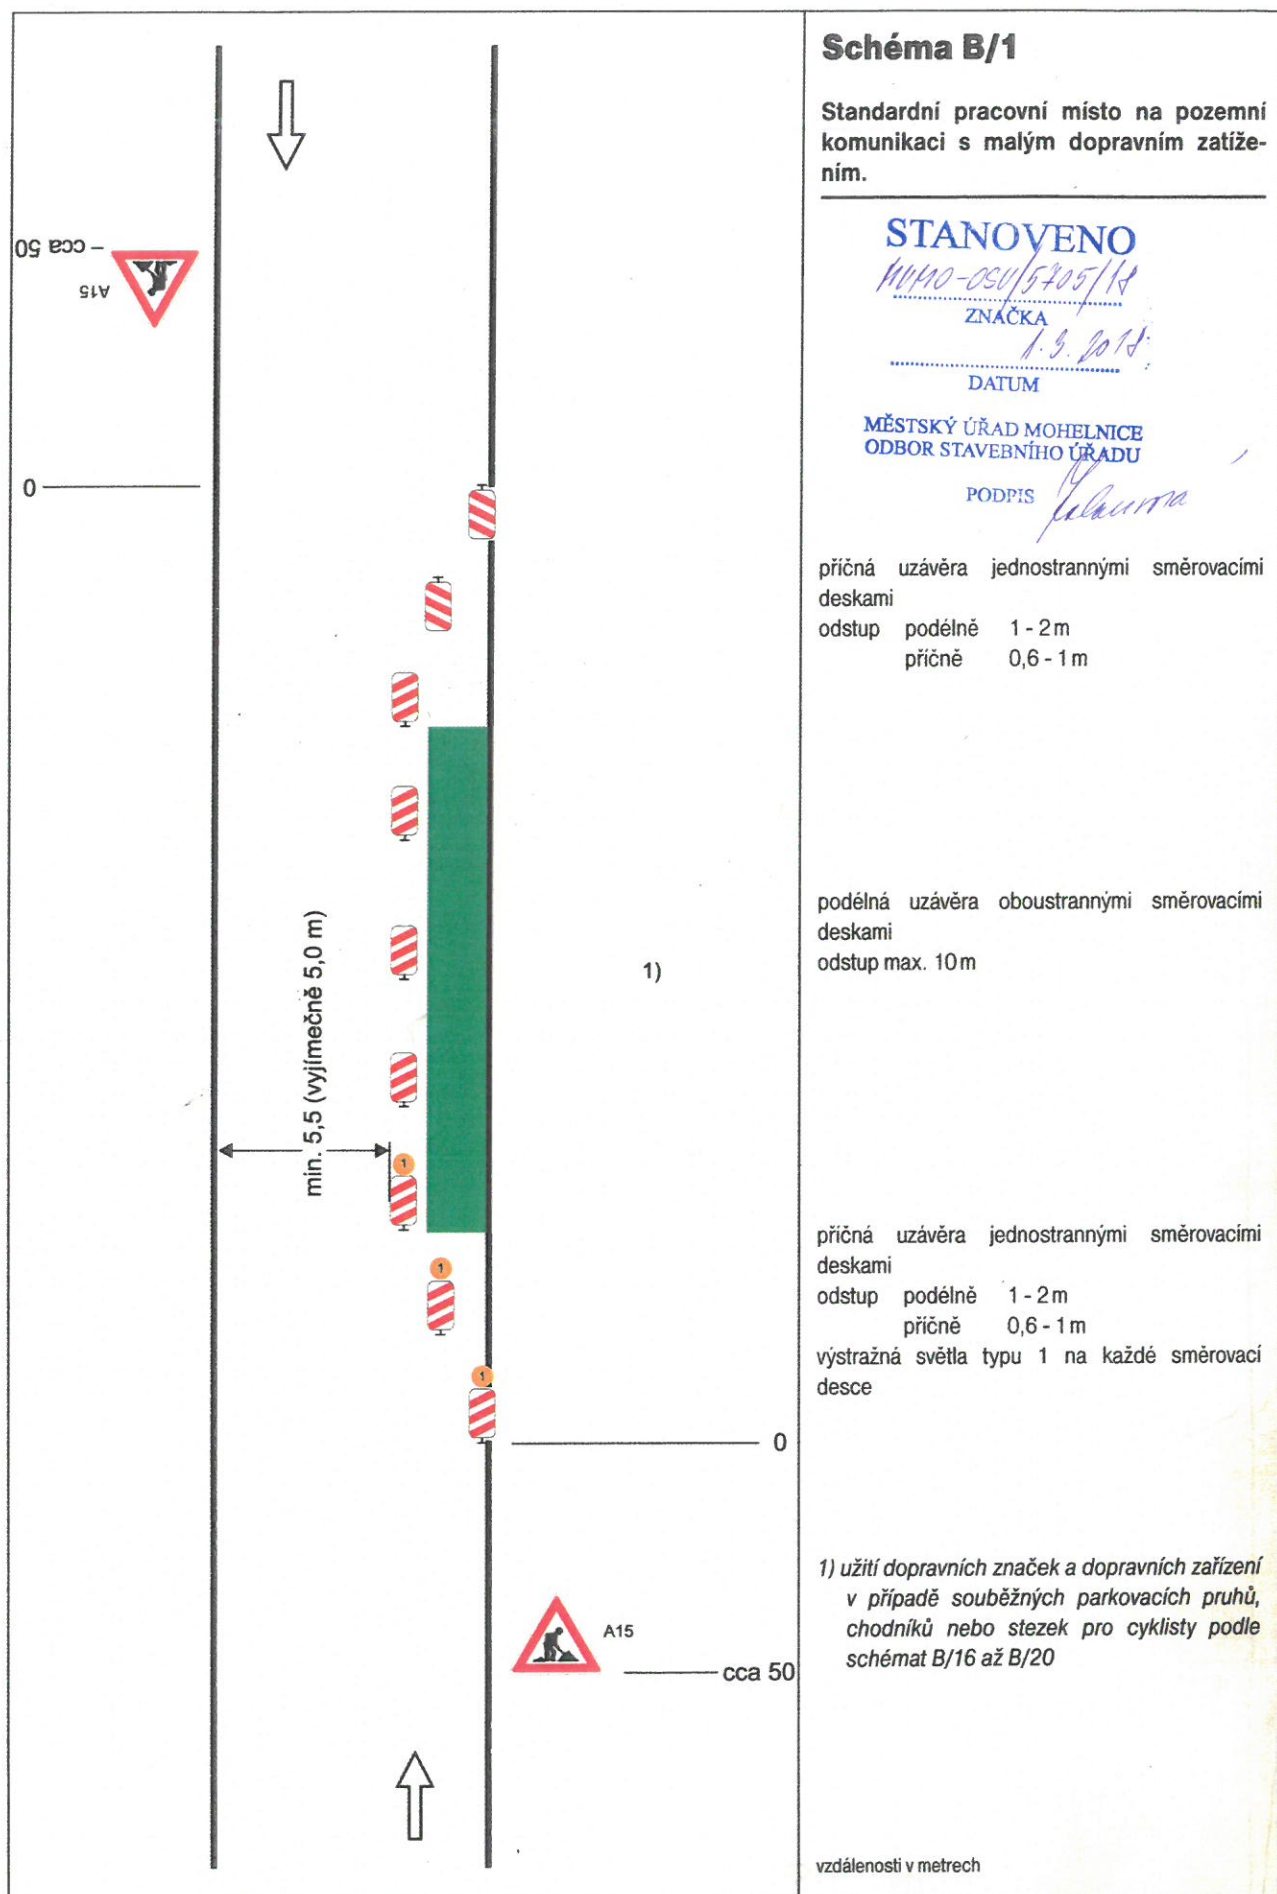
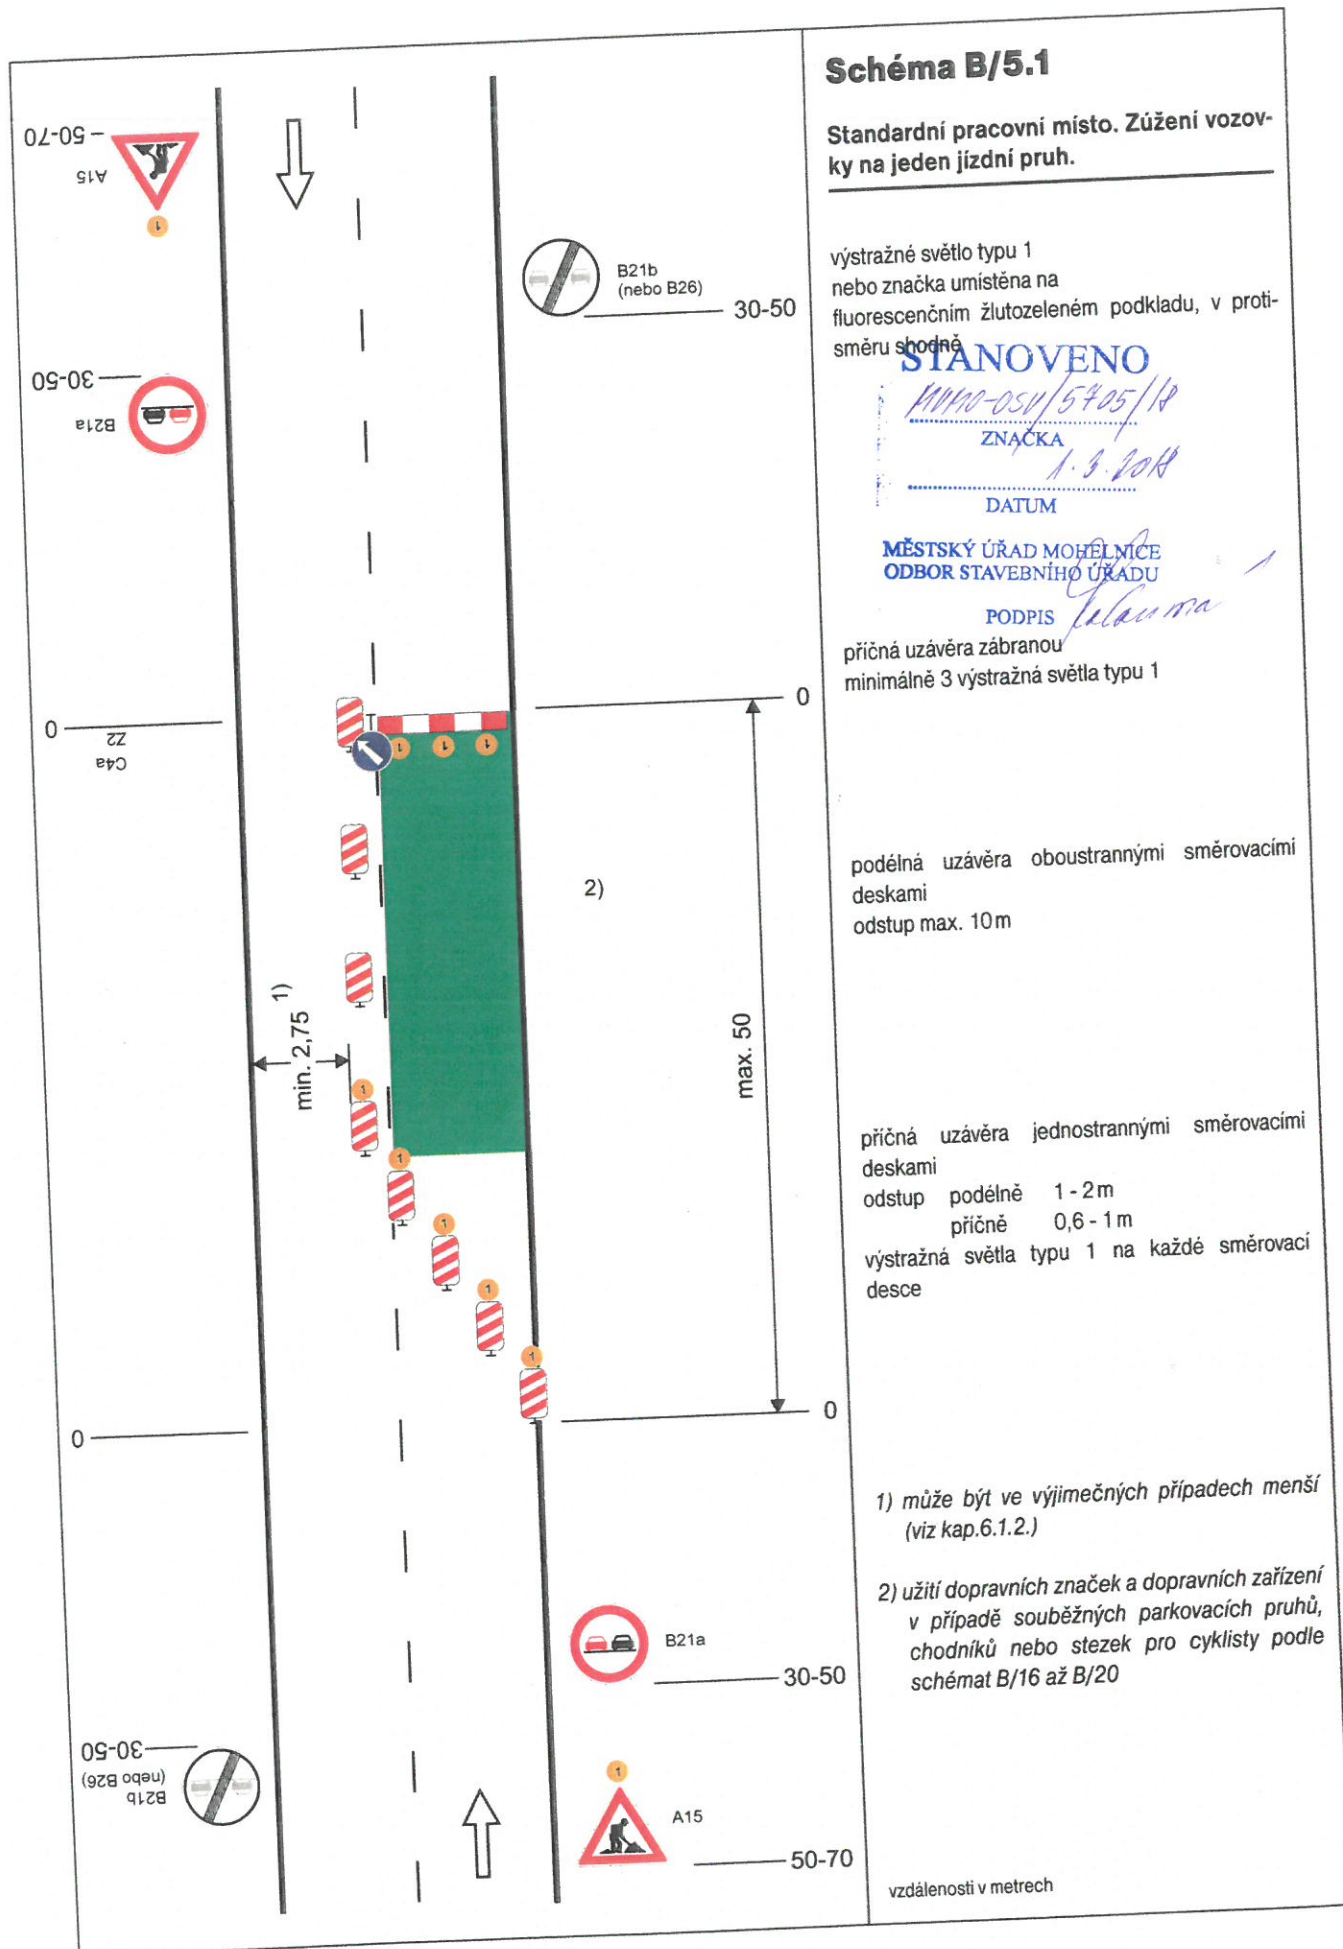






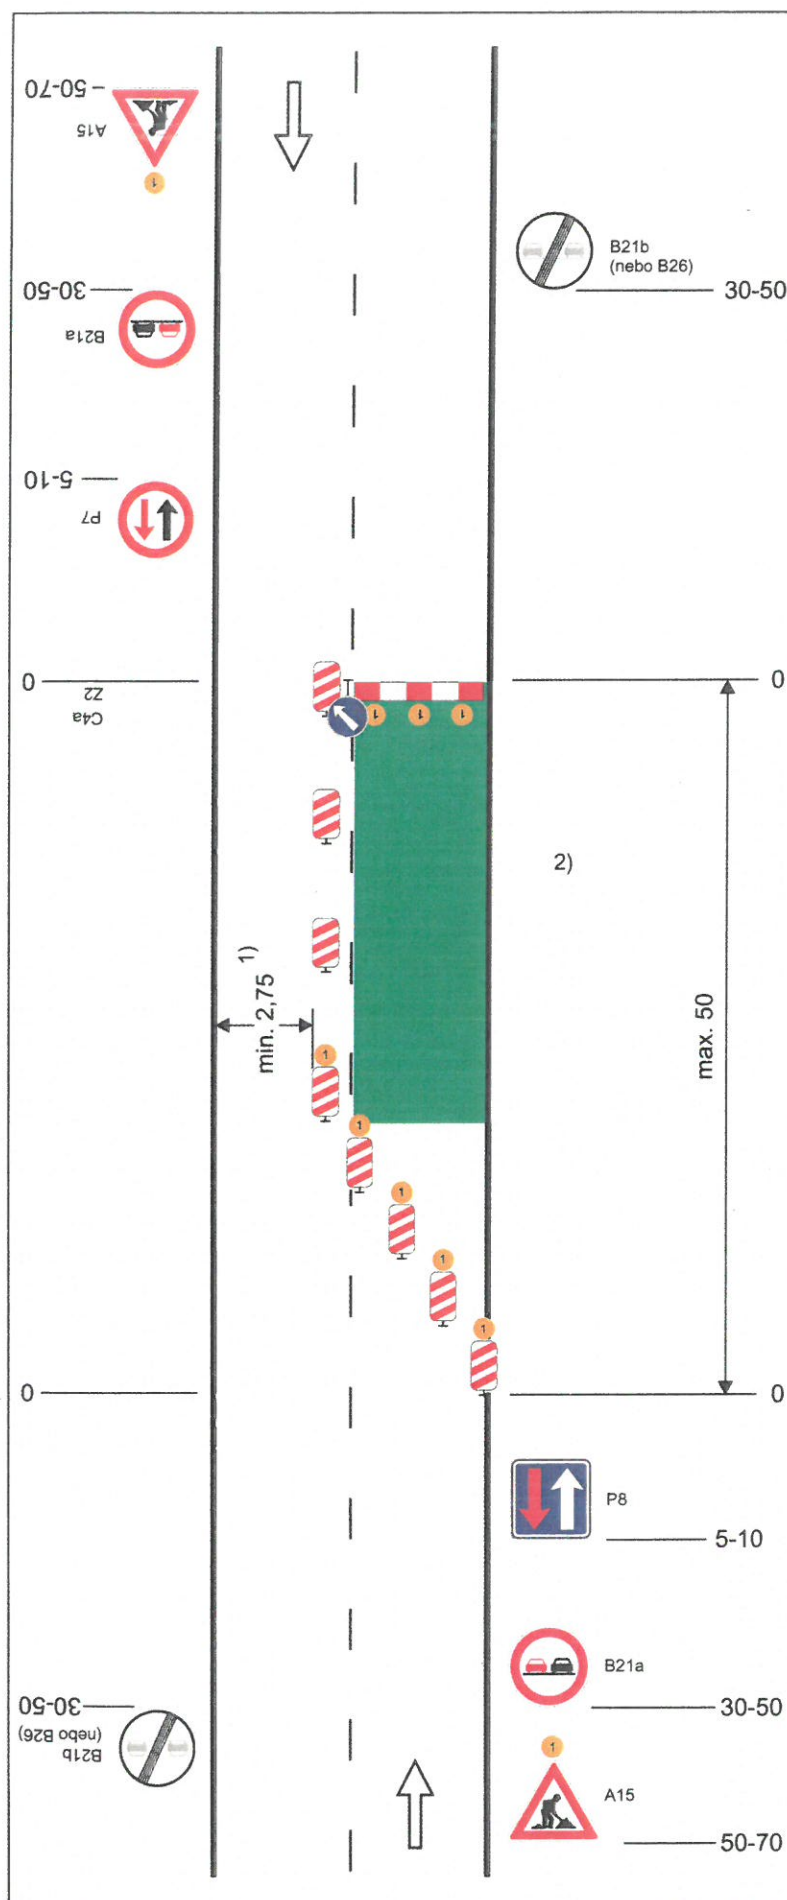


Schéma B/5.2

Standardní pracovní místo. Zúžení vozovky na jeden jízdní pruh. Úprava přednosti dopravními značkami.

výstražné světlo typu 1
nebo značka umístěna na fluorescenčním žlutozeleném podkladu, v protisměru shodně

STANOVENO

MUMO-OSU/5405/18

ZNAČKA

DATUM

MĚSTSKÝ ÚŘAD MOHĚLNICE
ODBOR STAVEBNÍHO ÚŘADU

PODPIS

příčná uzávěra zábranou
minimálně 3 výstražná světla typu 1


podélná uzávěra oboustrannými směrovacími deskami
odstup max. 10 m

příčná uzávěra jednostrannými směrovacími deskami
odstup podélně 1 - 2 m
příčně 0,6 - 1 m
výstražná světla typu 1 na každé směrovací desce

1) může být ve výjimečných případech menší
(viz kap. 6.1.2.)

2) užití dopravních značek a dopravních zařízení v případě souběžných parkovacích pruhů, chodníků nebo stezek pro cyklisty podle schémat B/16 až B/20

vzdálenosti v metrech

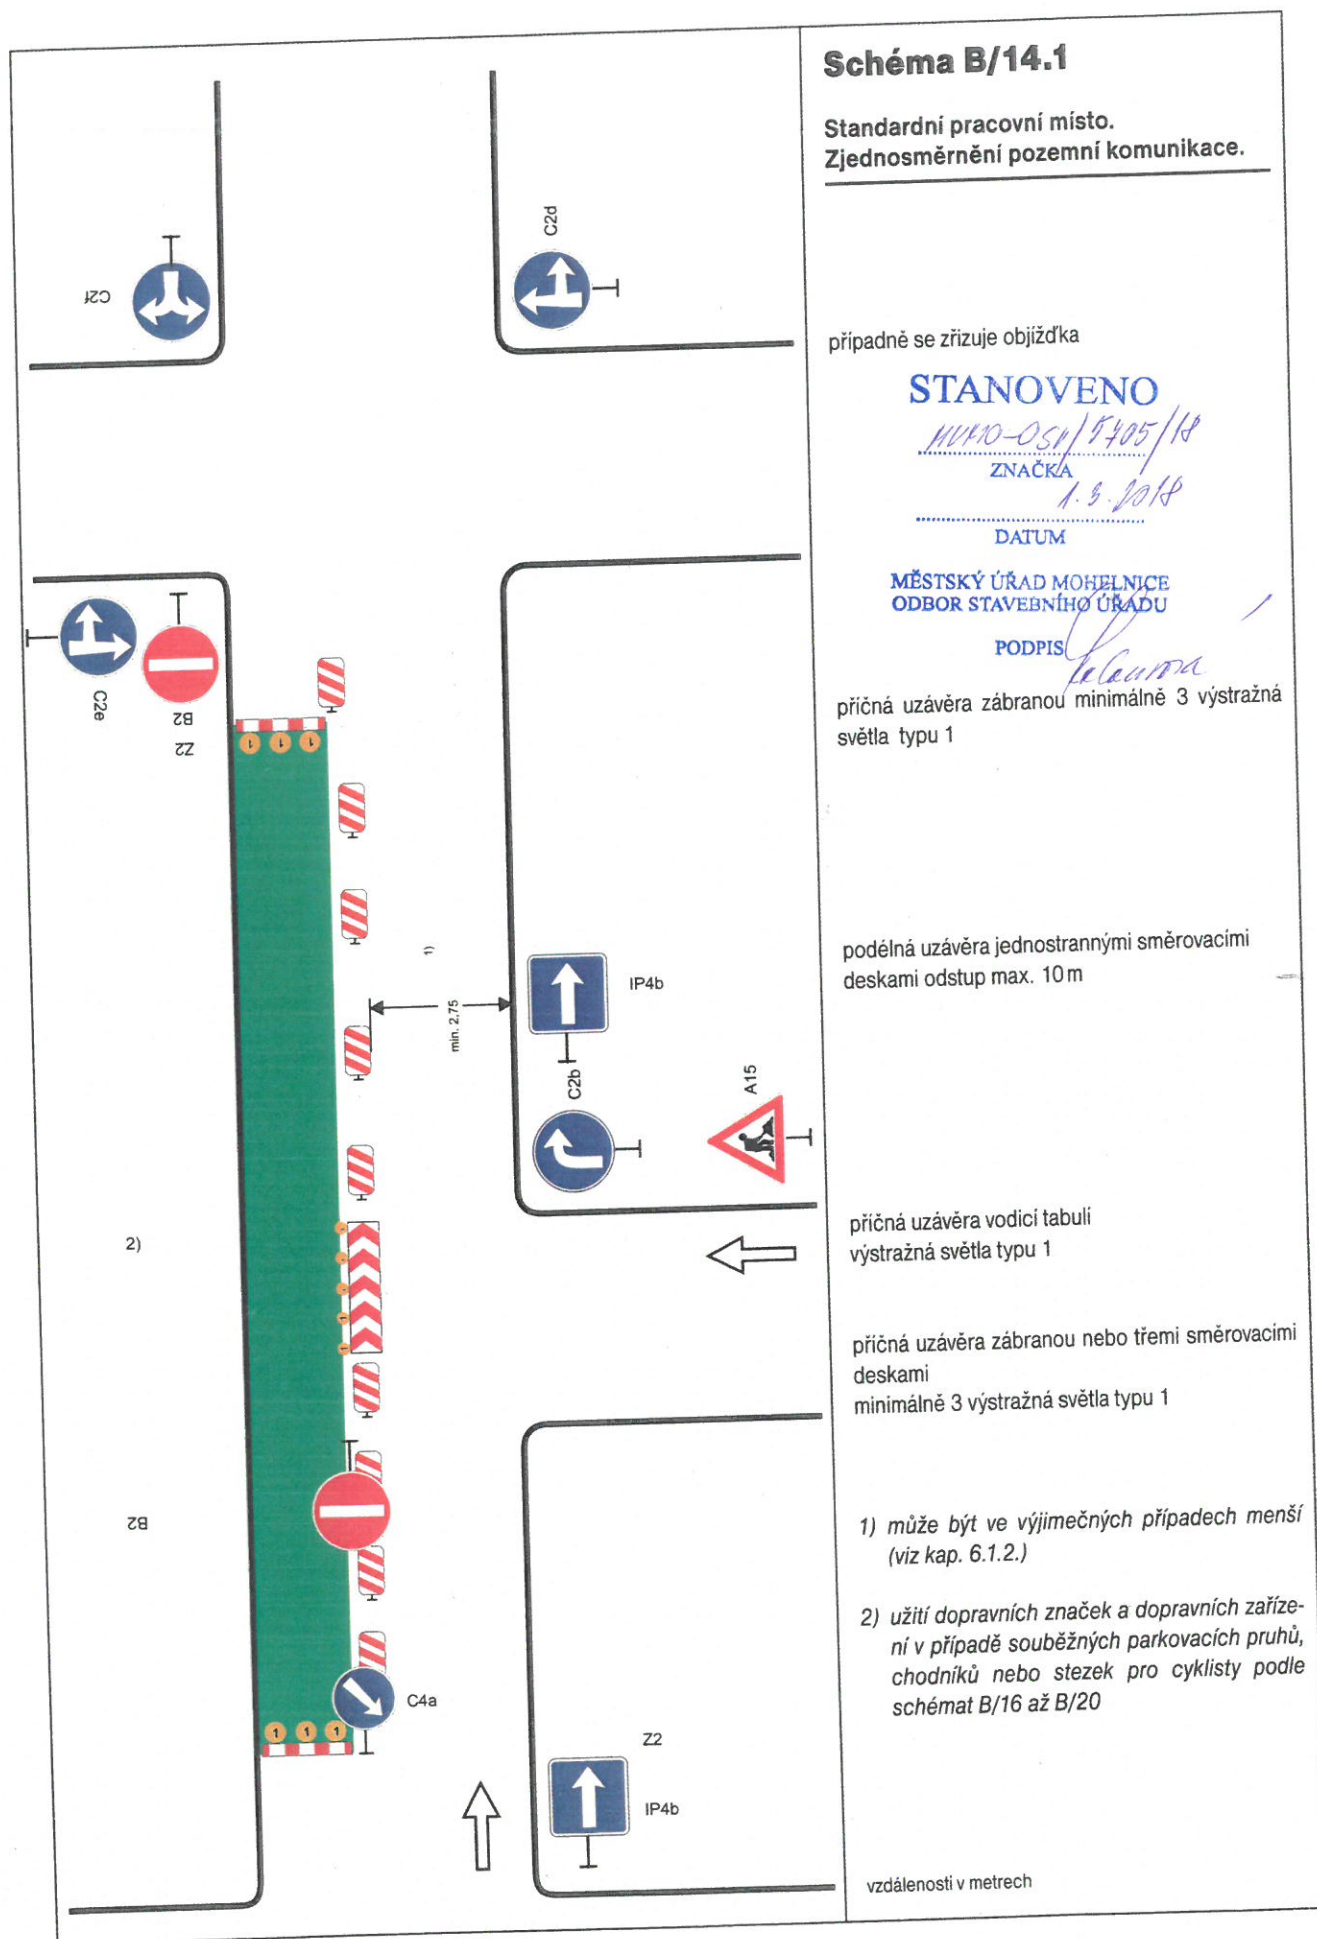

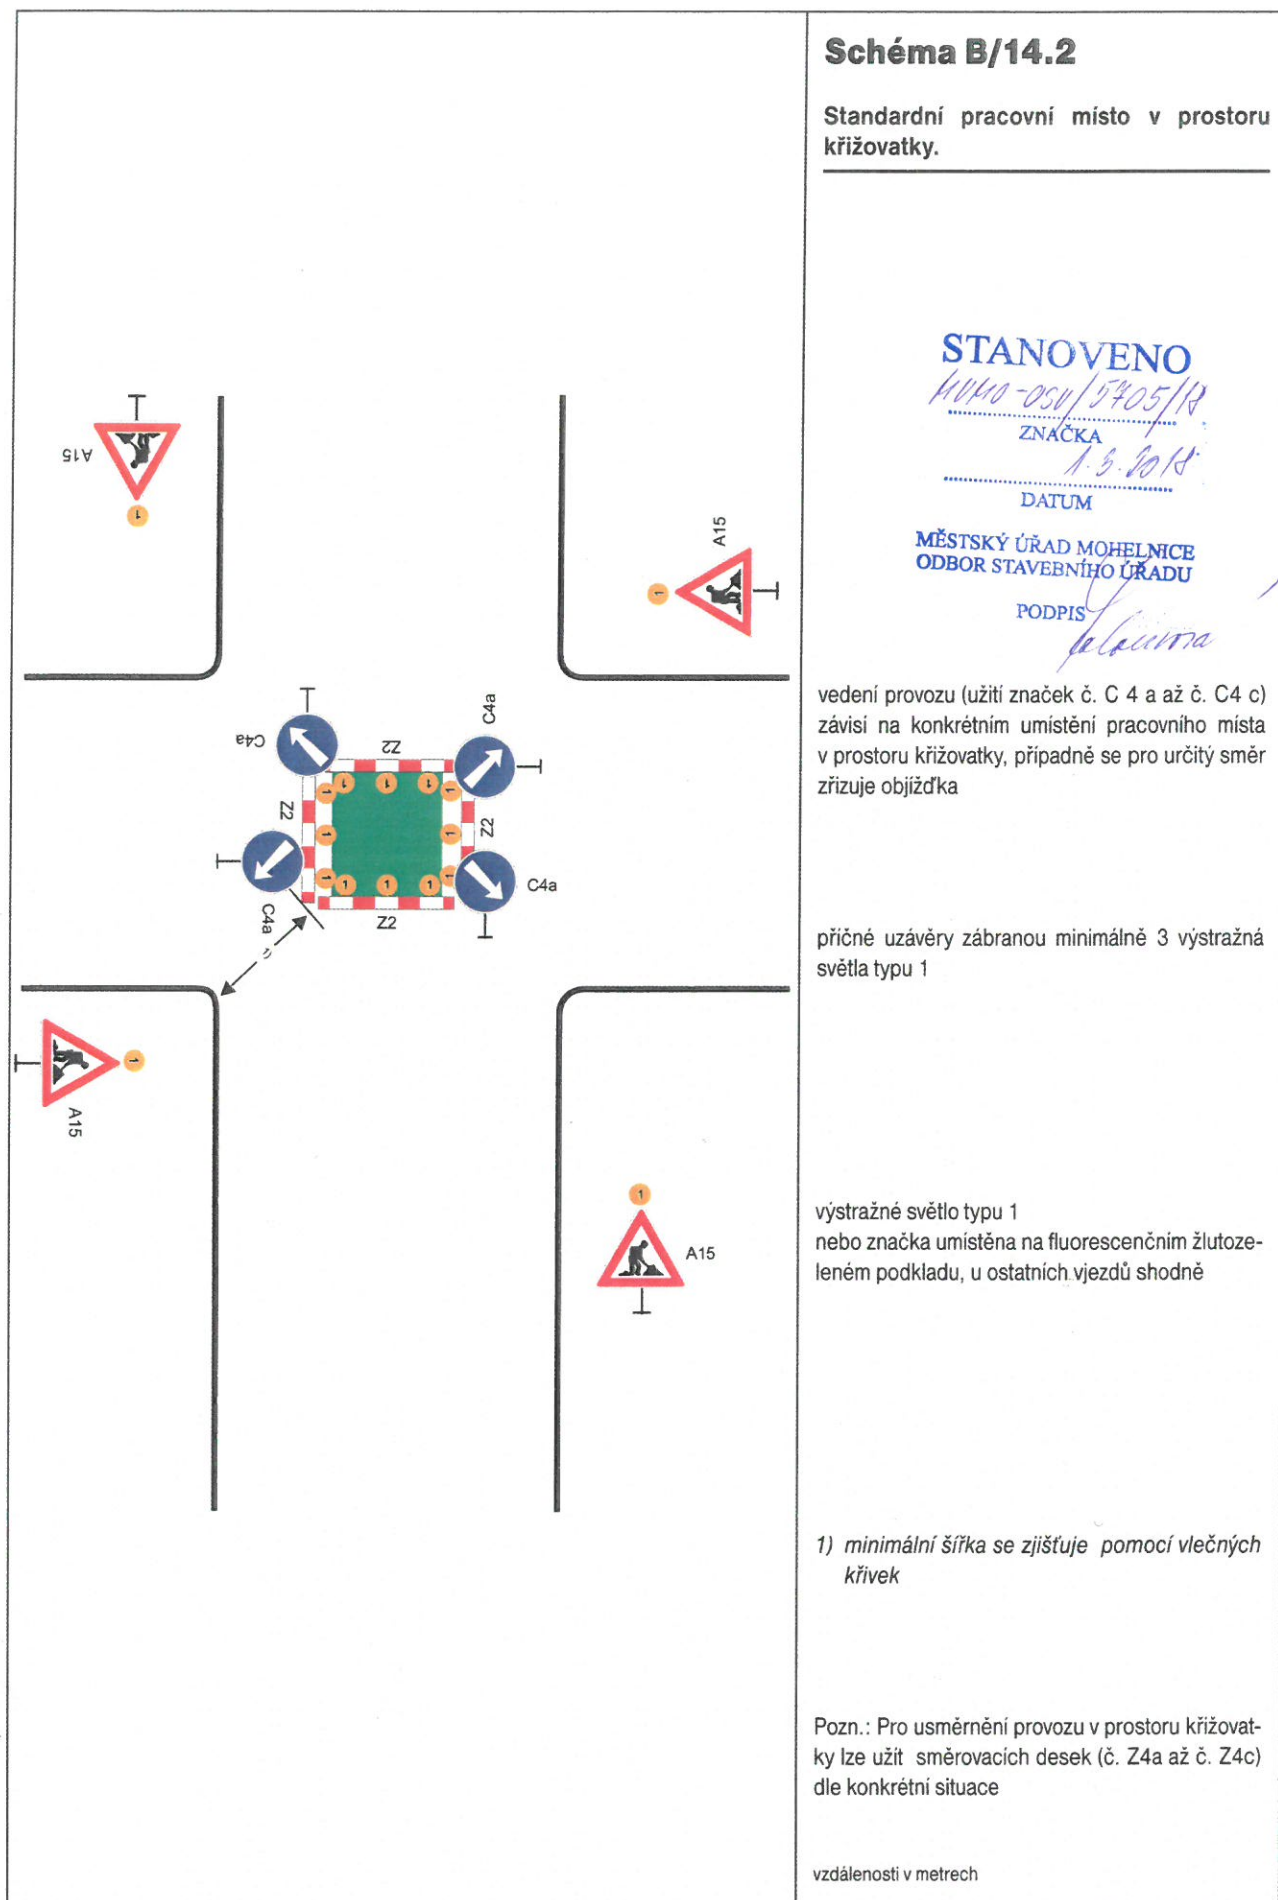


Schéma B/14.3

Standardní pracovní místo v prostoru
okružní křižovatky.

případně se zřizuje objížďka


příčná uzávěra jednostrannými směrovacími
deskami
odstup podélně 1 - 2 m
příčně 0,6 - 1 m
výstražná světla typu 1 na každé směrovací
desce

podélná uzávěra jednostrannými směrovacími
deskami
odstup max. 10 m

výstražné světlo typu 1
nebo značka umístěna na fluorescenčním žlutoze-
leném podkladu, u ostatních vjezdů shodně

1) minimální šířka se zjišťuje pomocí vlečných
křivek

vzdálenosti v metrech

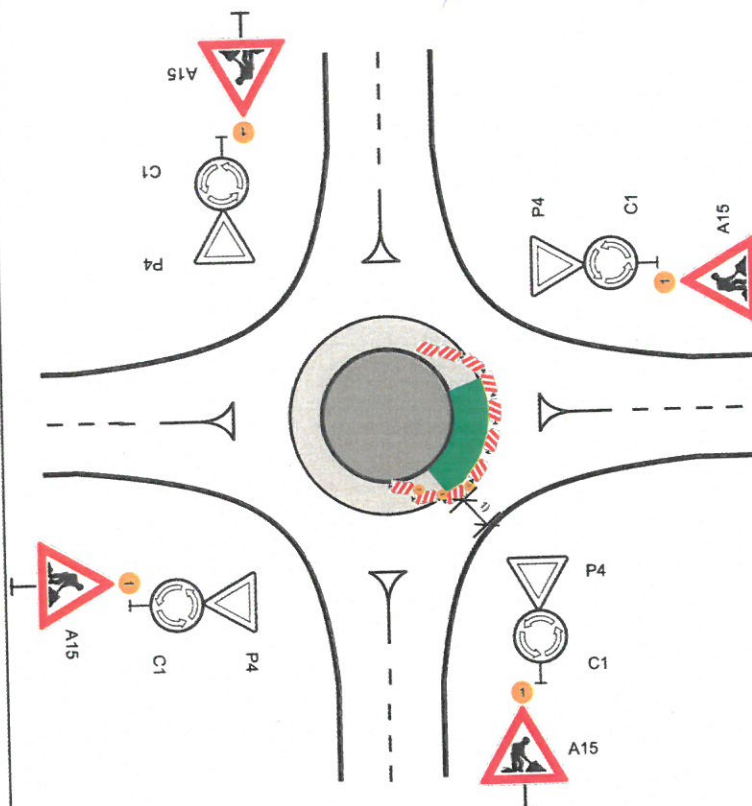

STANOVENO

11110-051/5705/18

ZNAČKA

1. 5. 2018

DATUM

MĚSTSKÝ ÚŘAD MOHELNICE
ODBOR STAVEBNÍHO ÚŘADU

PODPIS

Kalauna

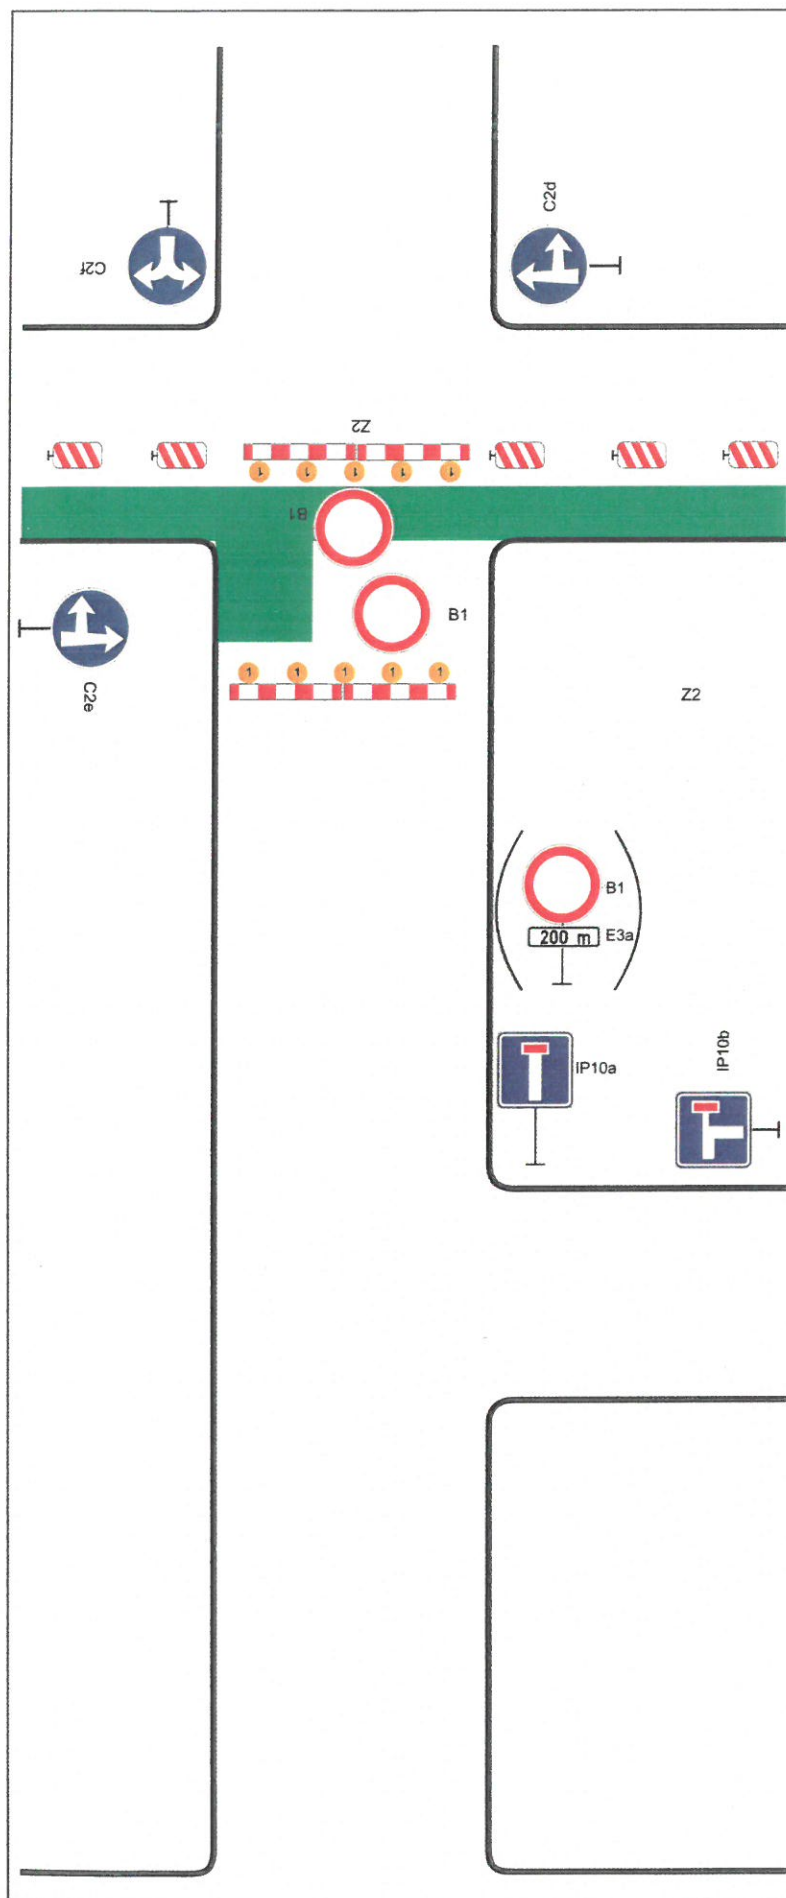


Schéma B/15

Standardní pracovní místo. Uzavírka pozemní komunikace s objížd'kou.

podélná uzávěra oboustrannými směrovacími deskami

odstup max. 10 m

příčné uzávěry v oblasti pracovního místa zábrany

minimálně 5 výstražných světel typu 1

užití značky č. B 1 s dodatkovou tabulkou č. E 3a v případě potřeby vyznačit vzdálenost k začátku uzavírky (např. při větší vzdálenosti k tomuto místu)

STANOVENO

14440-OSU/5405/18

ZNAČKA

1.5.2018

DATUM

MĚSTSKÝ ÚŘAD MOHELMICE
ODBOR STAVEBNÍHO ÚŘADU

PODPIS

[Signature]

Pozn.: V případě vyznačení objížd'kové trasy, umístění značek č. IS 11a až č. IS 11d dle místních podmínek

vzdálenosti v metrech

