
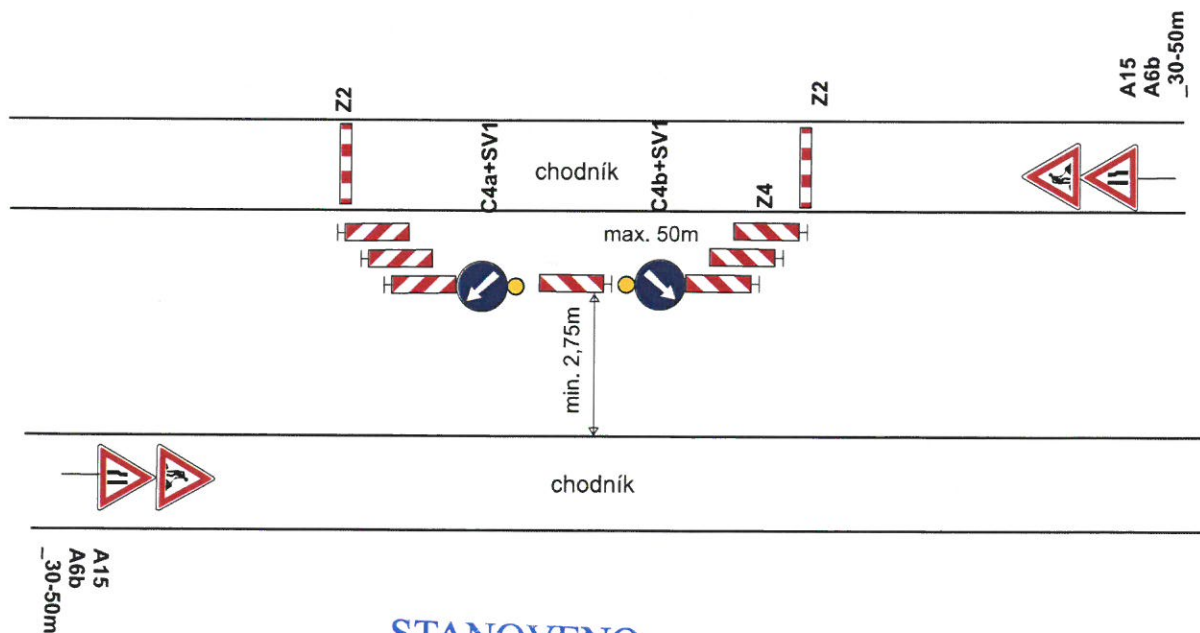


Částečná uzavírka MK ul. Kašparova v Lošticích.

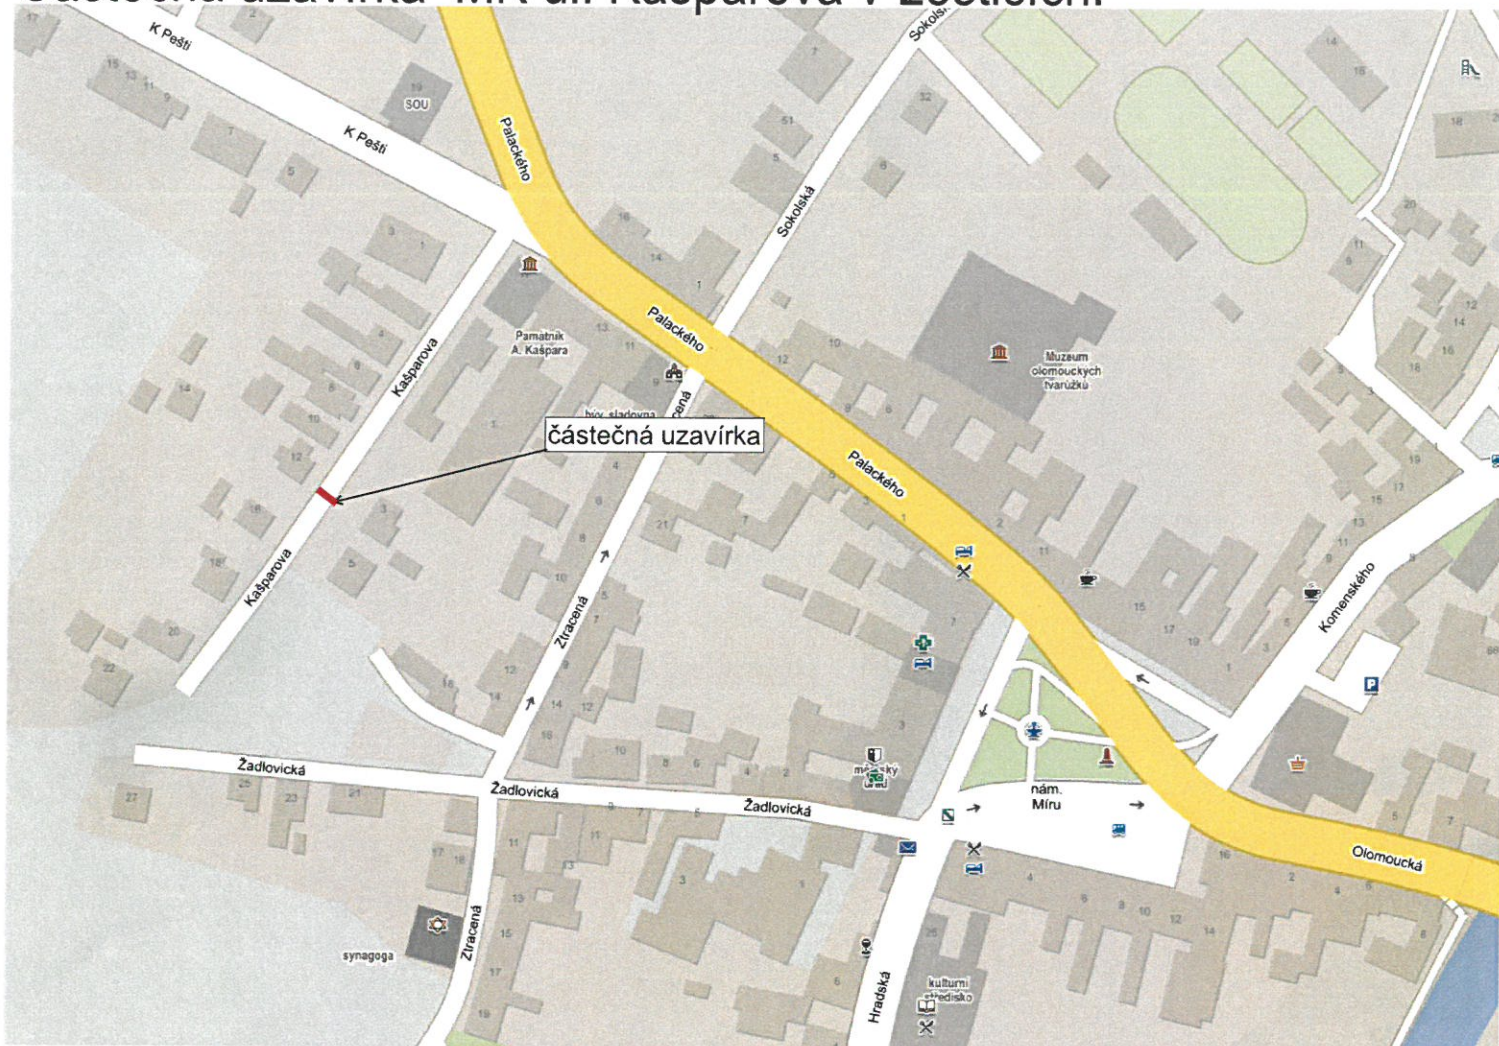

STANOVENO

MÚHO - OSU/5263/18
ZNAČKA

14.3.2018
DATUM

MĚSTSKÝ ÚŘAD MOHELNICE
ODBOR STAVEBNÍHO ÚŘADU

PODPIS

[Signature]

Vypracoval: Veiser Lukáš

Datum: 12.2.2018

Částečná uzavírka
MK ul. Kašparova v Lošticích

Akce:
REKO příp. Loštice - Kašparova 13/3 + 316/14



Adresa provozovny: Pavlovkova 2
Olomouc 772 00