


Přechodné dopravní značení pro montáž zemních
protlaků – montážní jámy mimo komunikaci

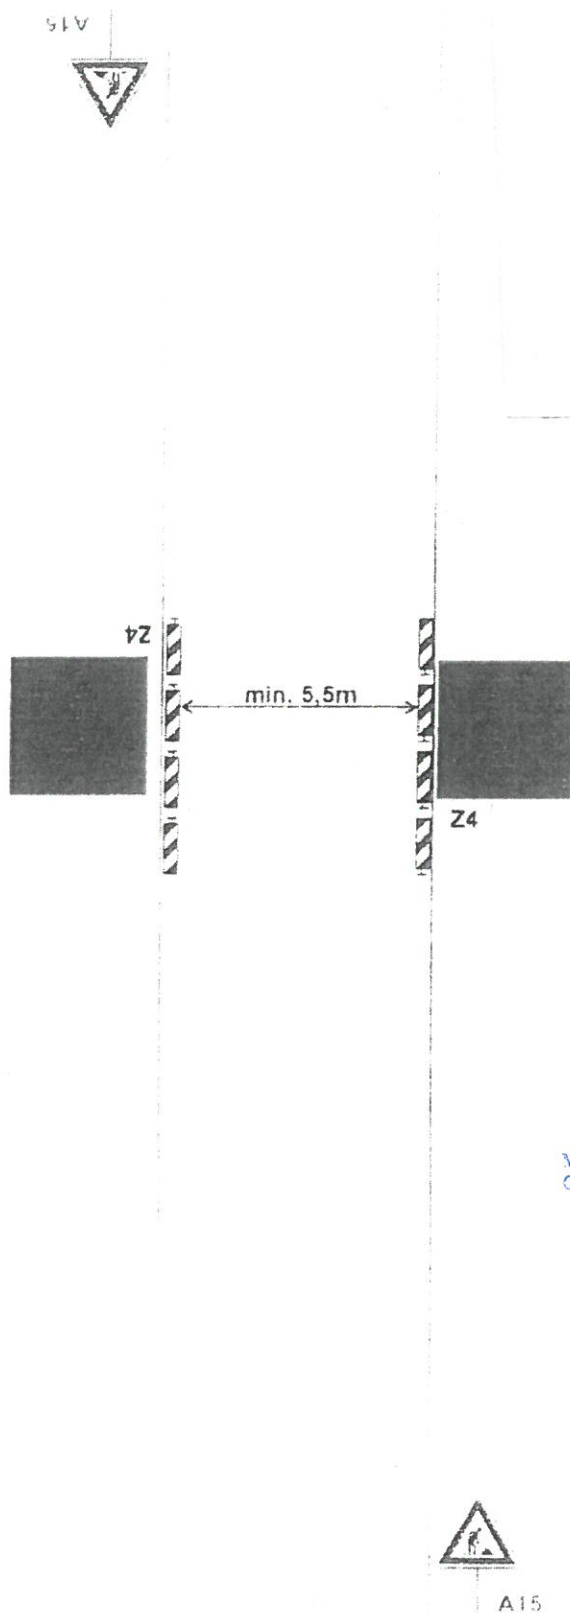

STANOVENO

MUMO-OSU/5143/18
ZNAČKA

9.3.2018
DATUM

MĚSTSKÝ ÚŘAD MOHELNICE
ODBOR STAVEBNÍHO ÚŘADU

PODPIS