


Schéma C/1

Standardní pracovní místo na pozemní komunikaci s malým dopravním zatížením.

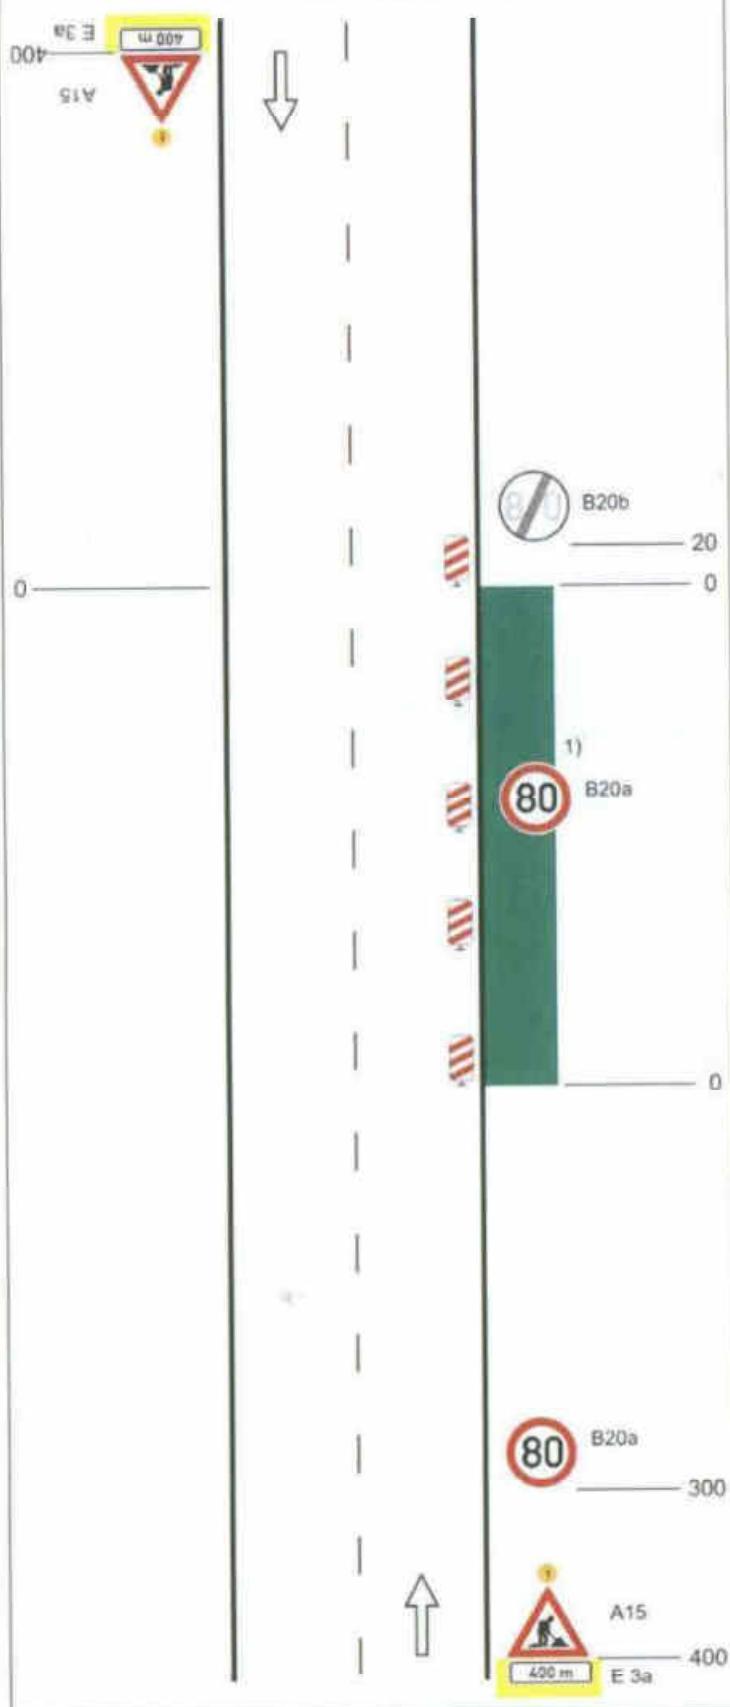



podélná uzávěra oboustrannými směrovacími deskami odstup max. 20 m


1) opakování v případě podélné uzávěry delší než 300 m po 300 m - 500 m

výstražné světlo typu 1 nebo značka umístěna na fluorescenčním podkladu, v protisměru shodně

vzdálenosti v metrech

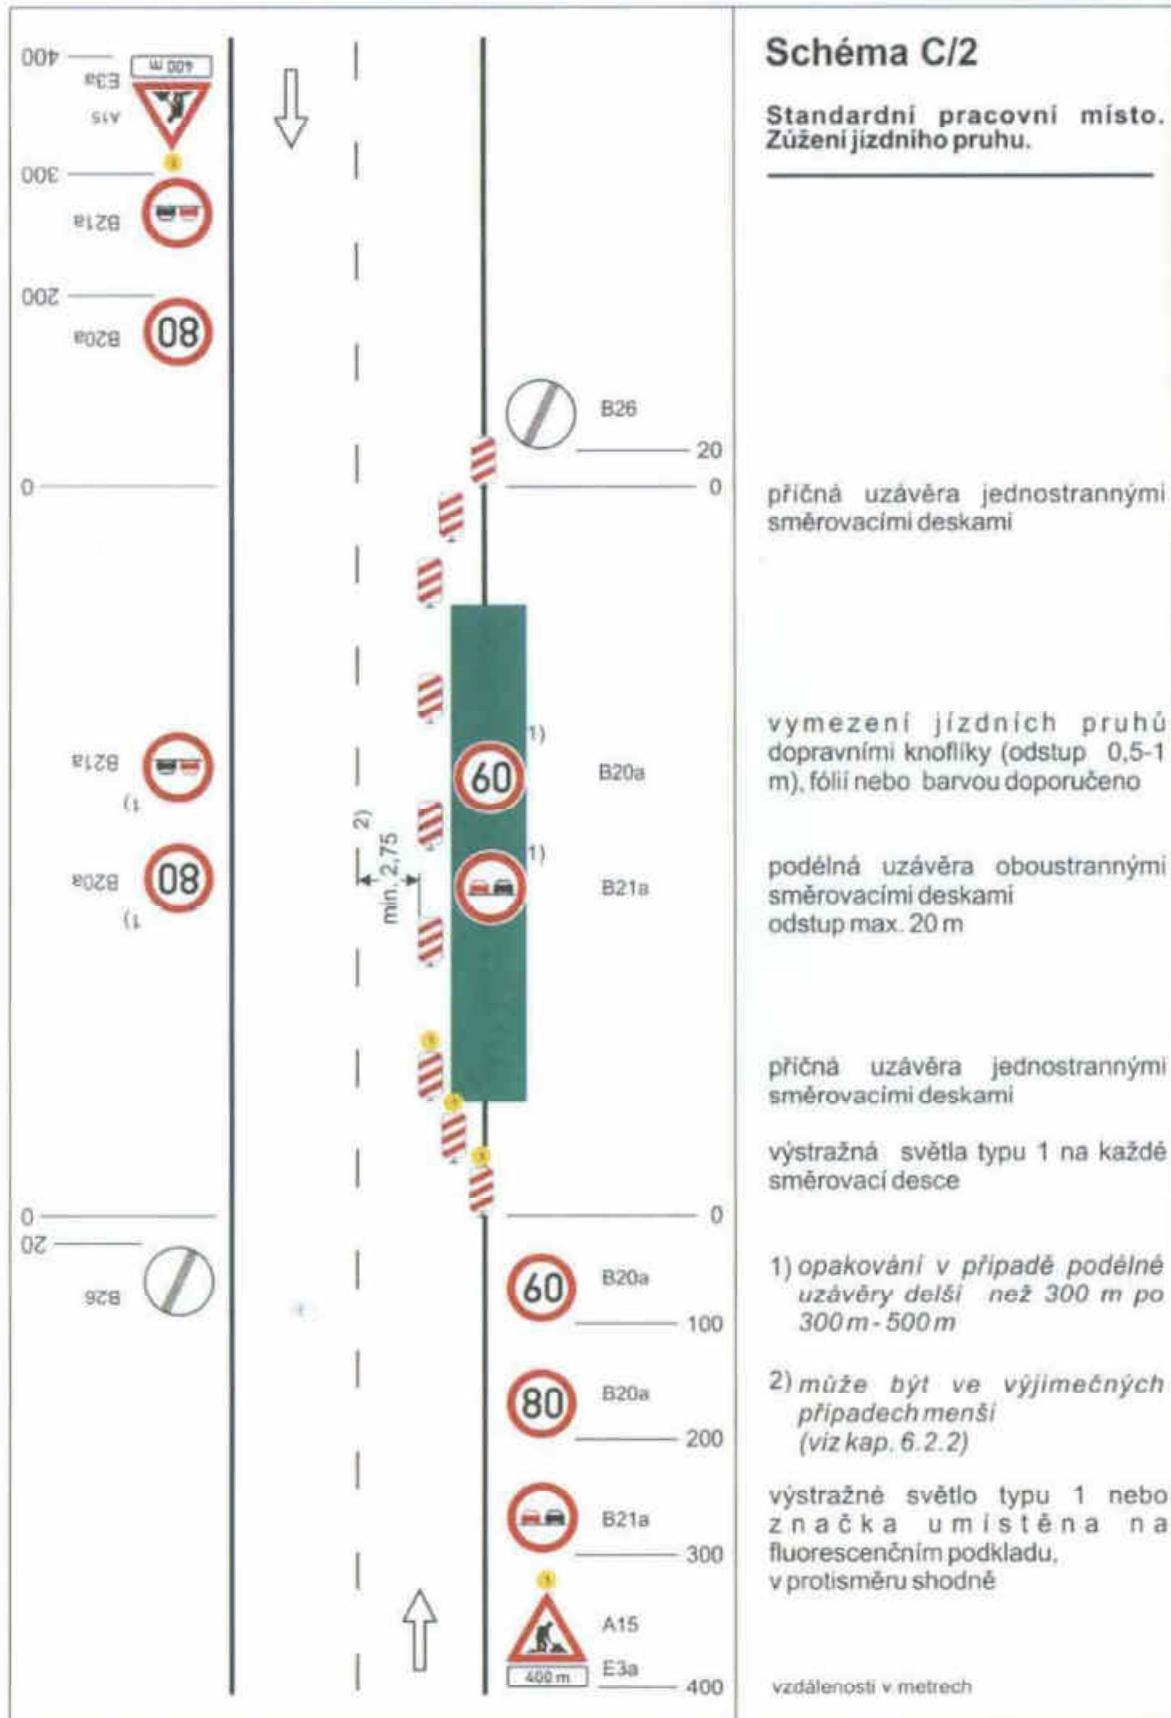

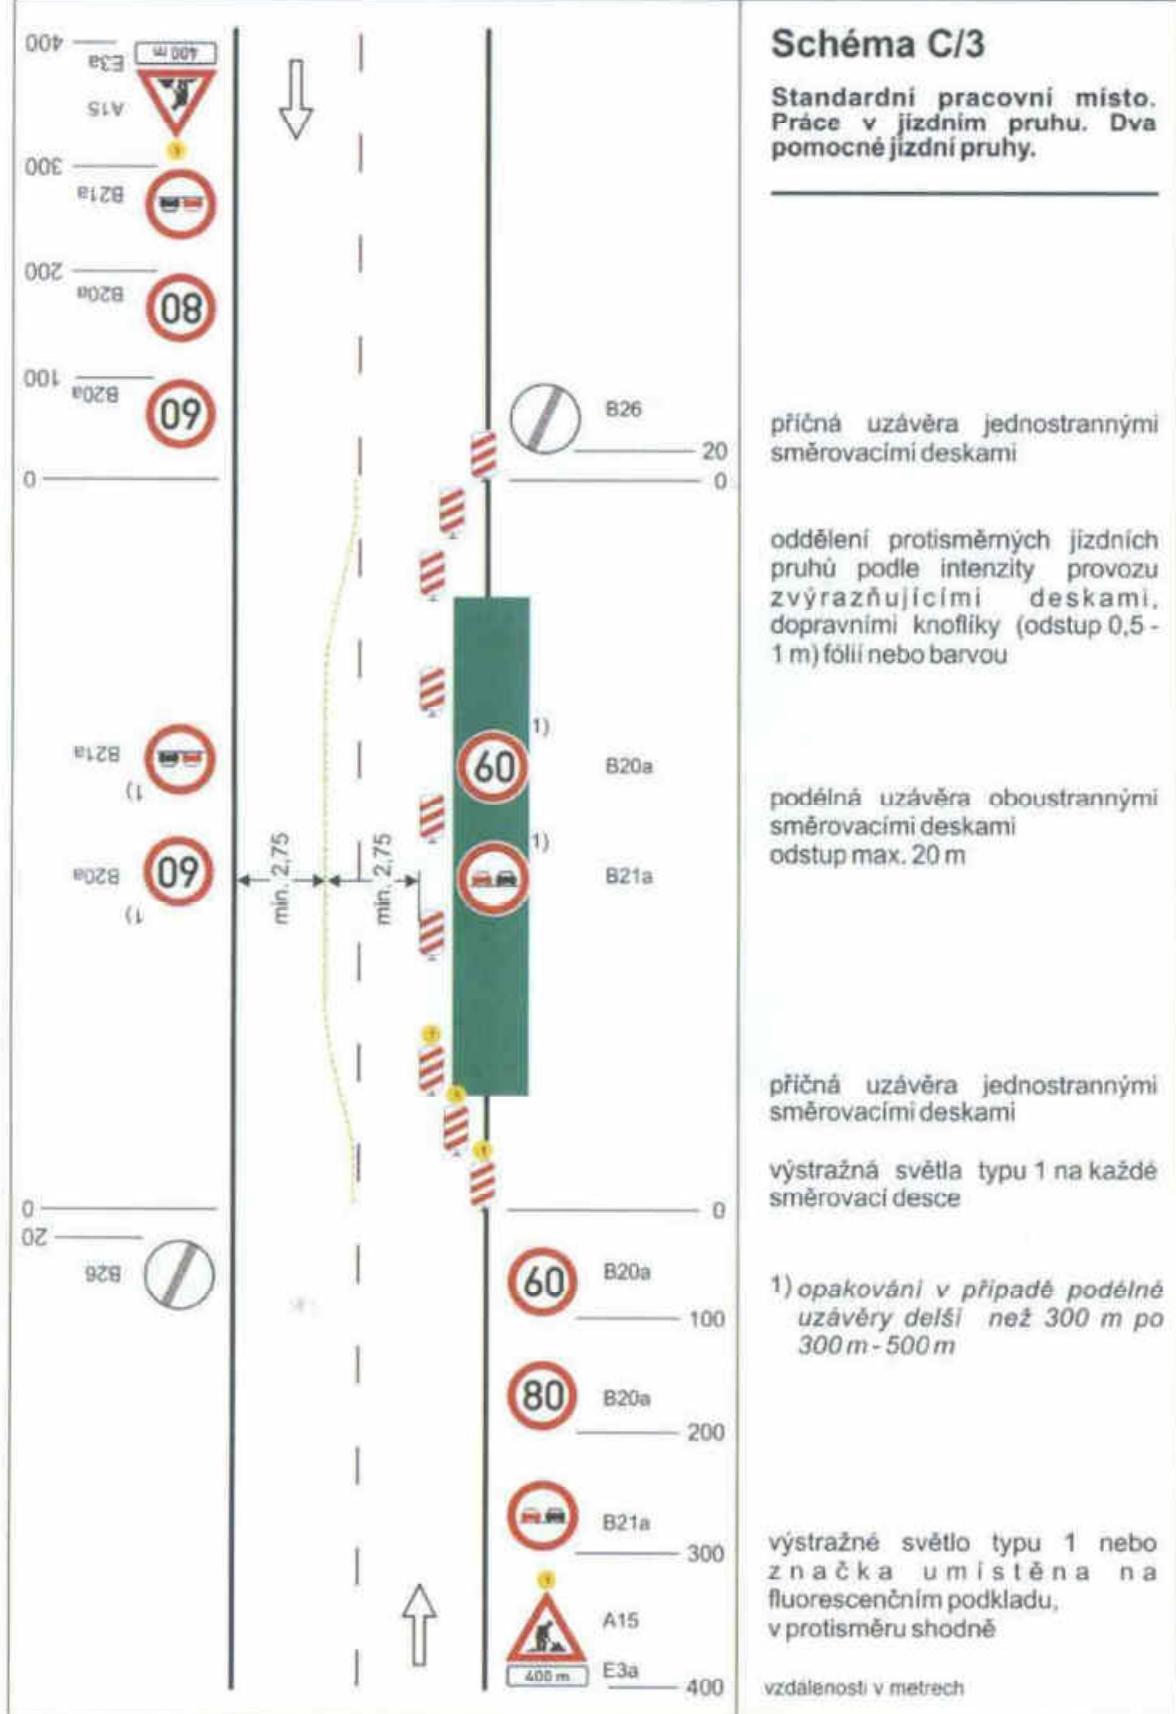

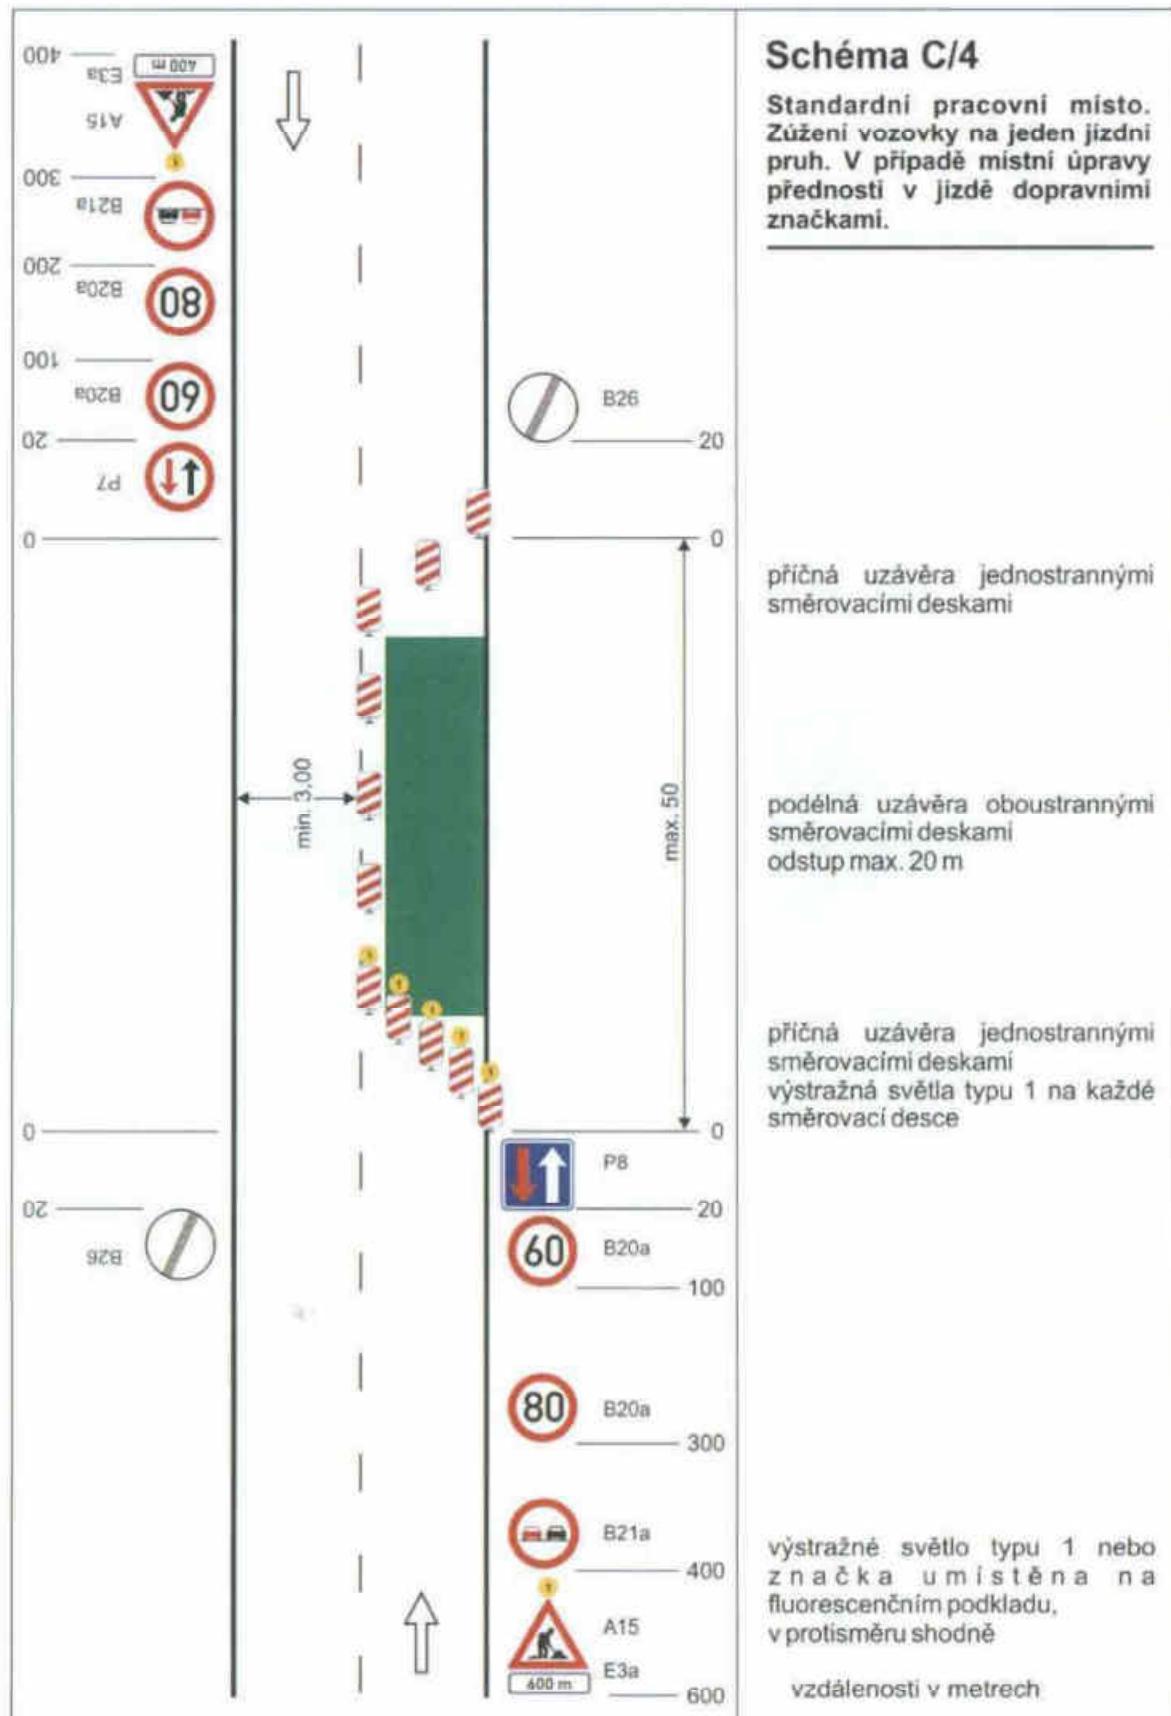


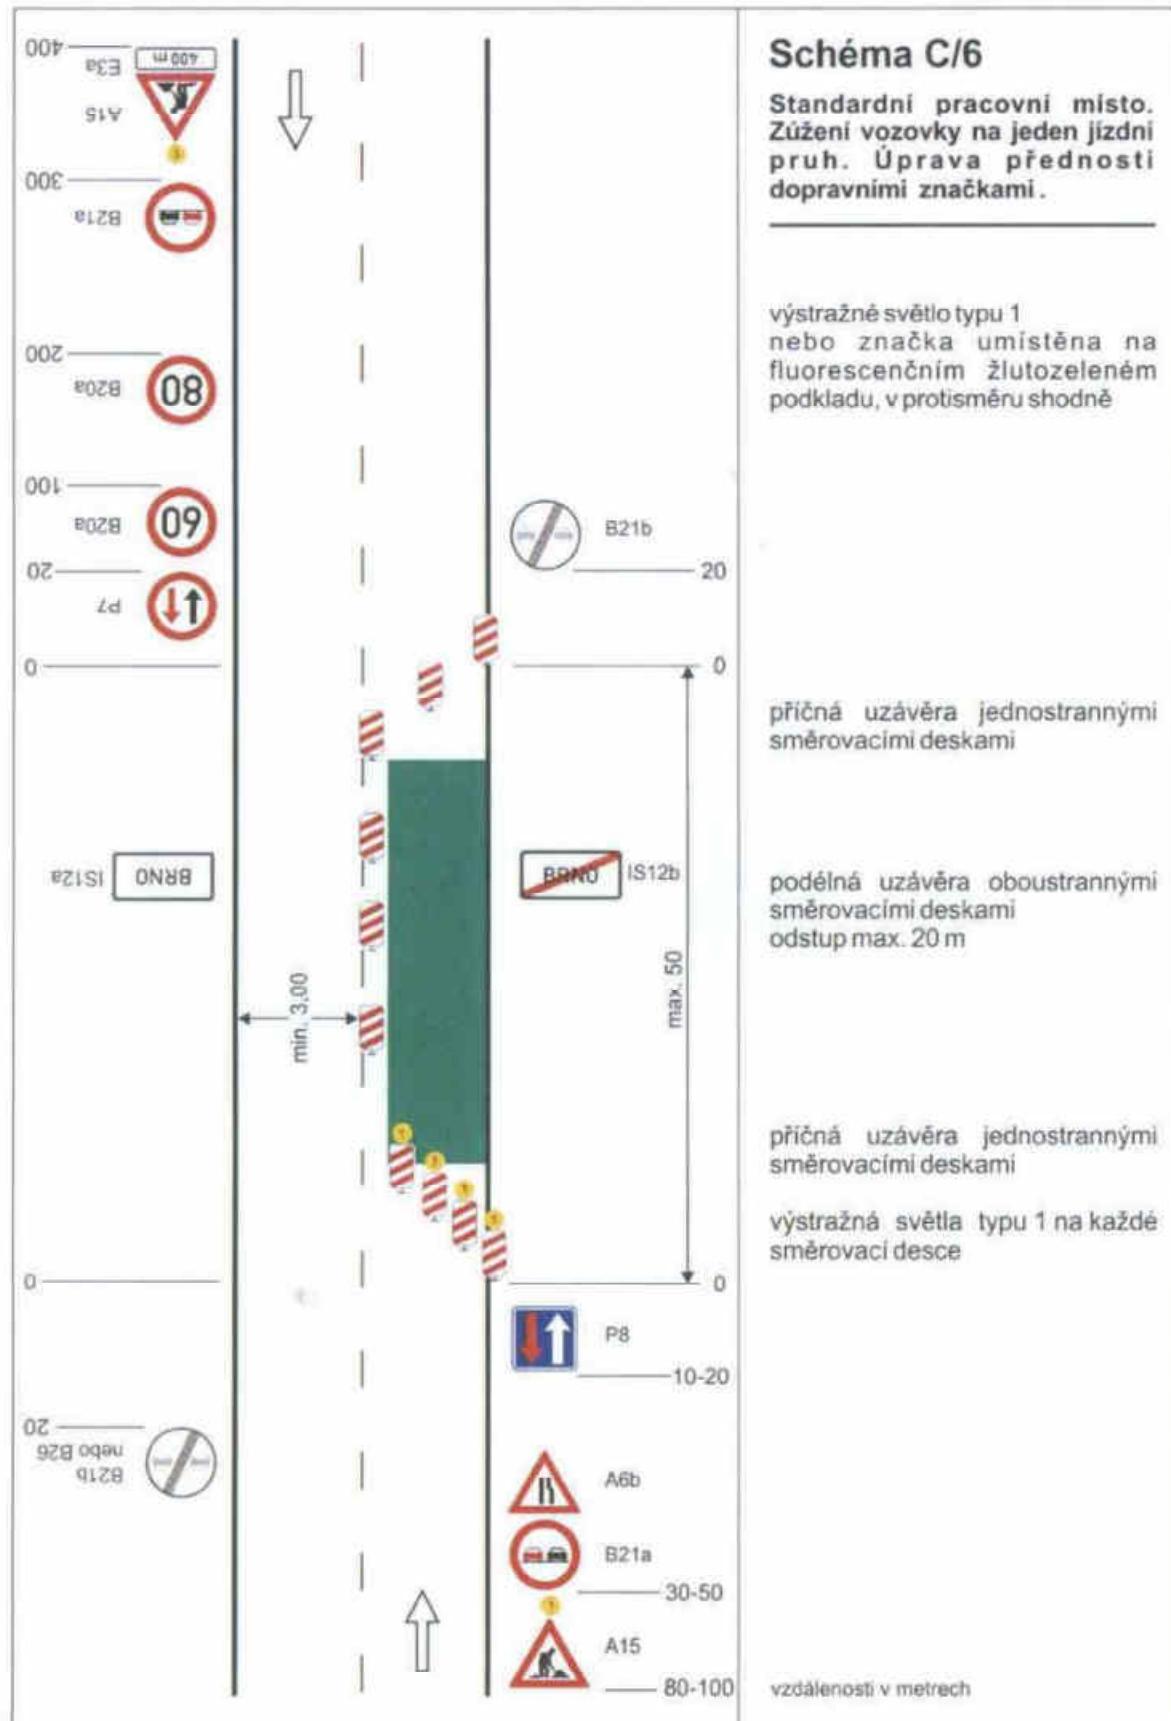


Schéma C/10c

Standardní pracovní místo
v prostoru křížovatky.

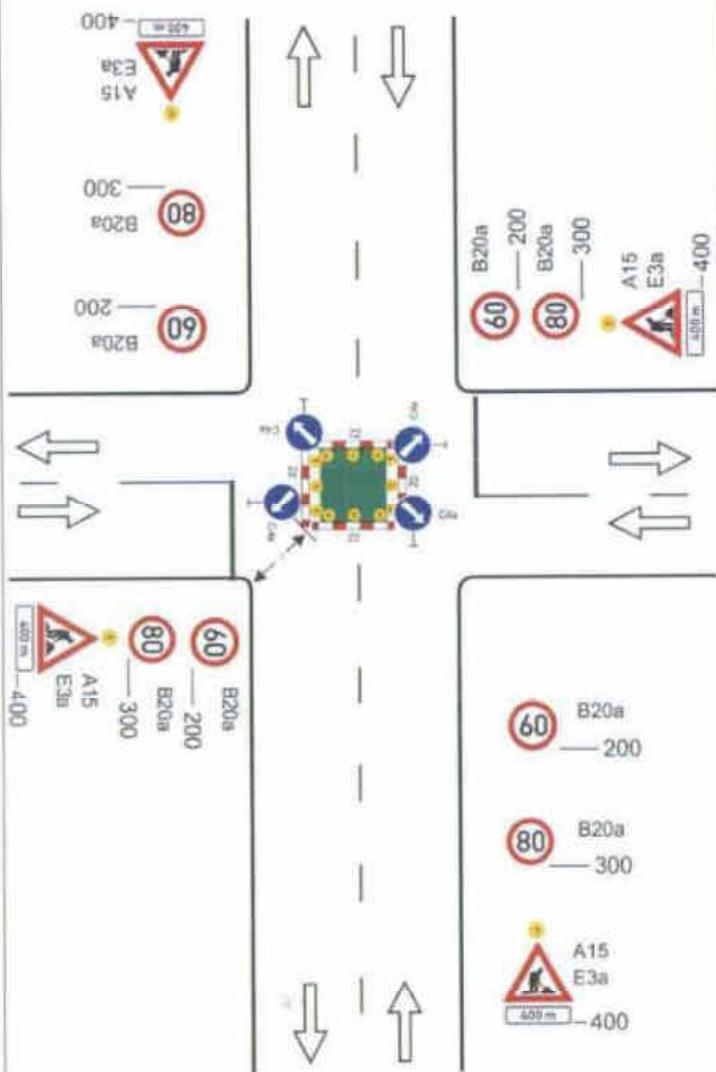

vedení provozu (užití značek č. C 4 a až č. C4 c) závisí na konkrétním umístění pracovního místa v prostoru křížovatky, případně se pro určitý směr zřizuje objízdná

příčné uzávěry zábranou minimálně 3 výstražná světla typu 1

výstražné světlo typu 1 nebo značka umístěna na fluorescenčním žlucozeleném podkladu. u ostatních vjezdů shodně

1) minimální šířka se zjišťuje pomocí vlečných křivek

Pozn.: Pro usměrnění provozu v prostoru křížovatky lze užit směrovacích desek (č. Z4a až č. Z4c) dle konkrétní situace. Umístění značek č. B20a a č. B21a na hlavní a vedlejší pozemní komunikaci dle místních podmínek

vzdálenosti v metrech

Schéma C/11

Operativní pracovní místo.


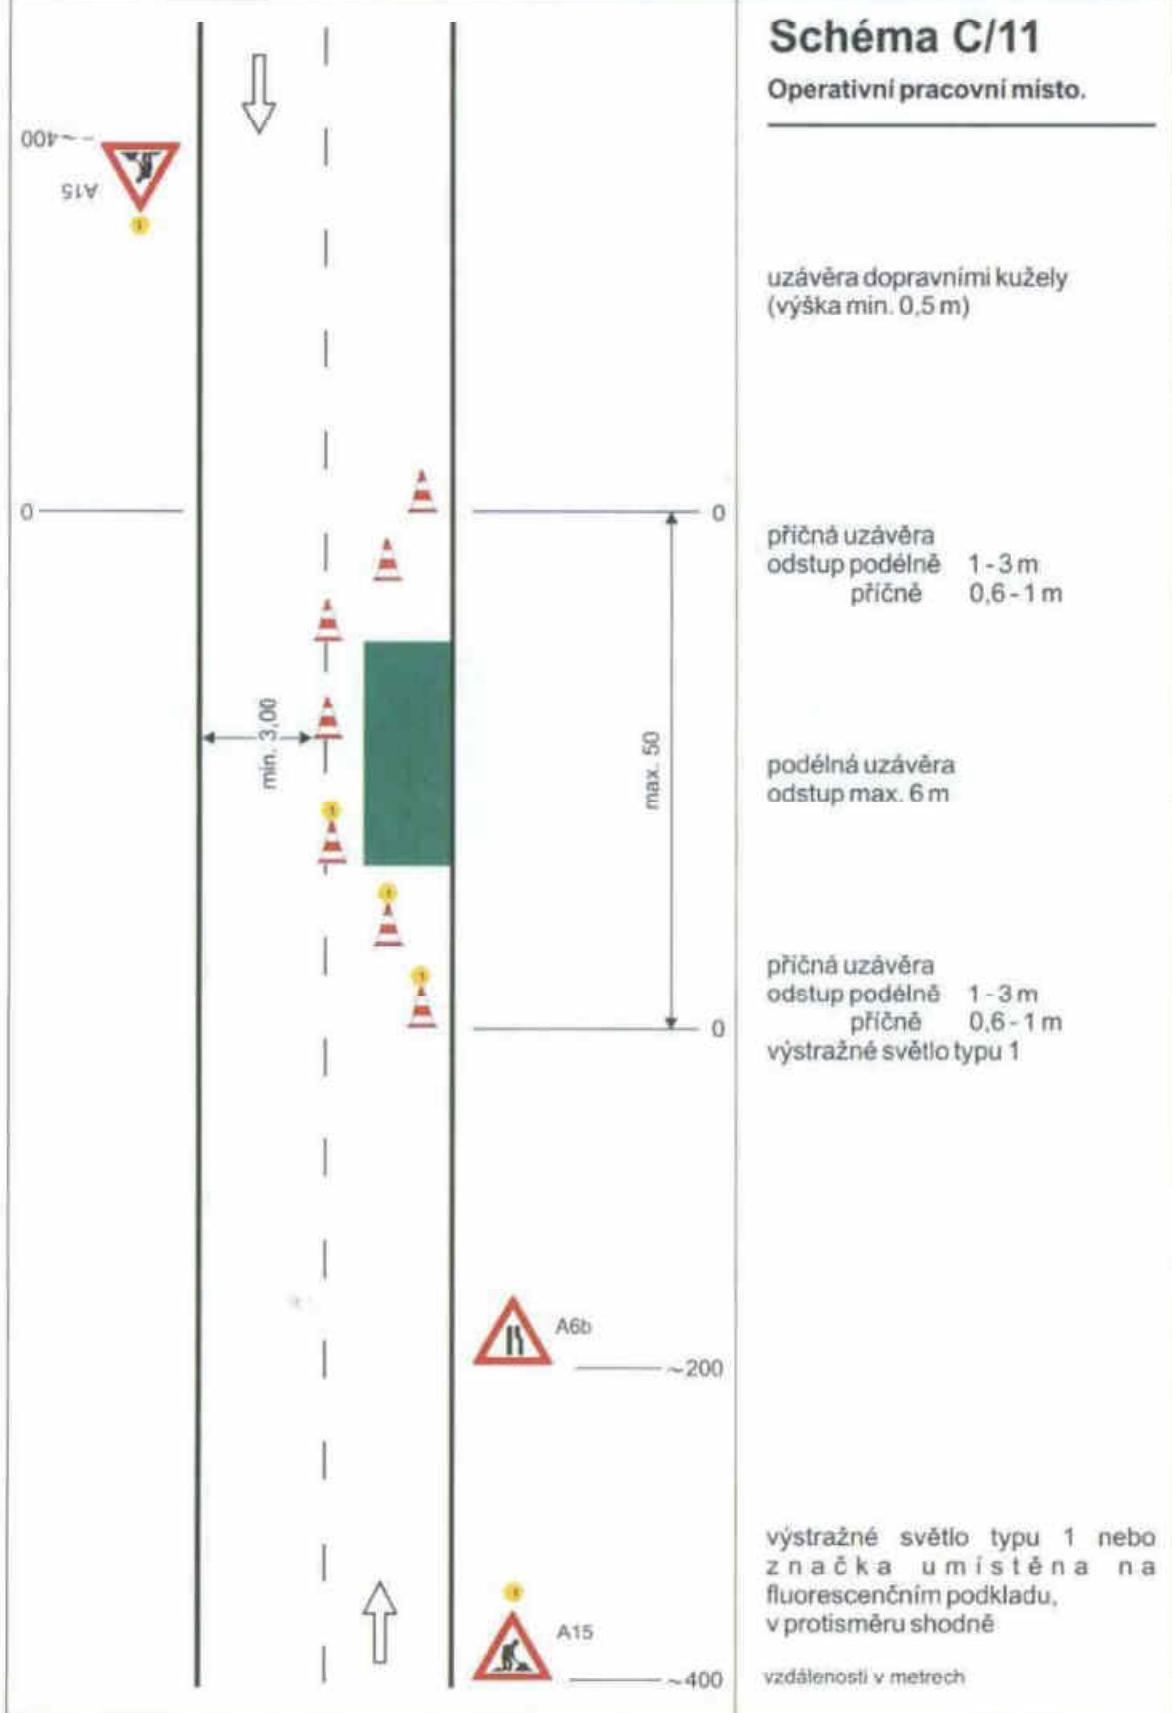


Schéma C/12

Operativní pracovní místo.

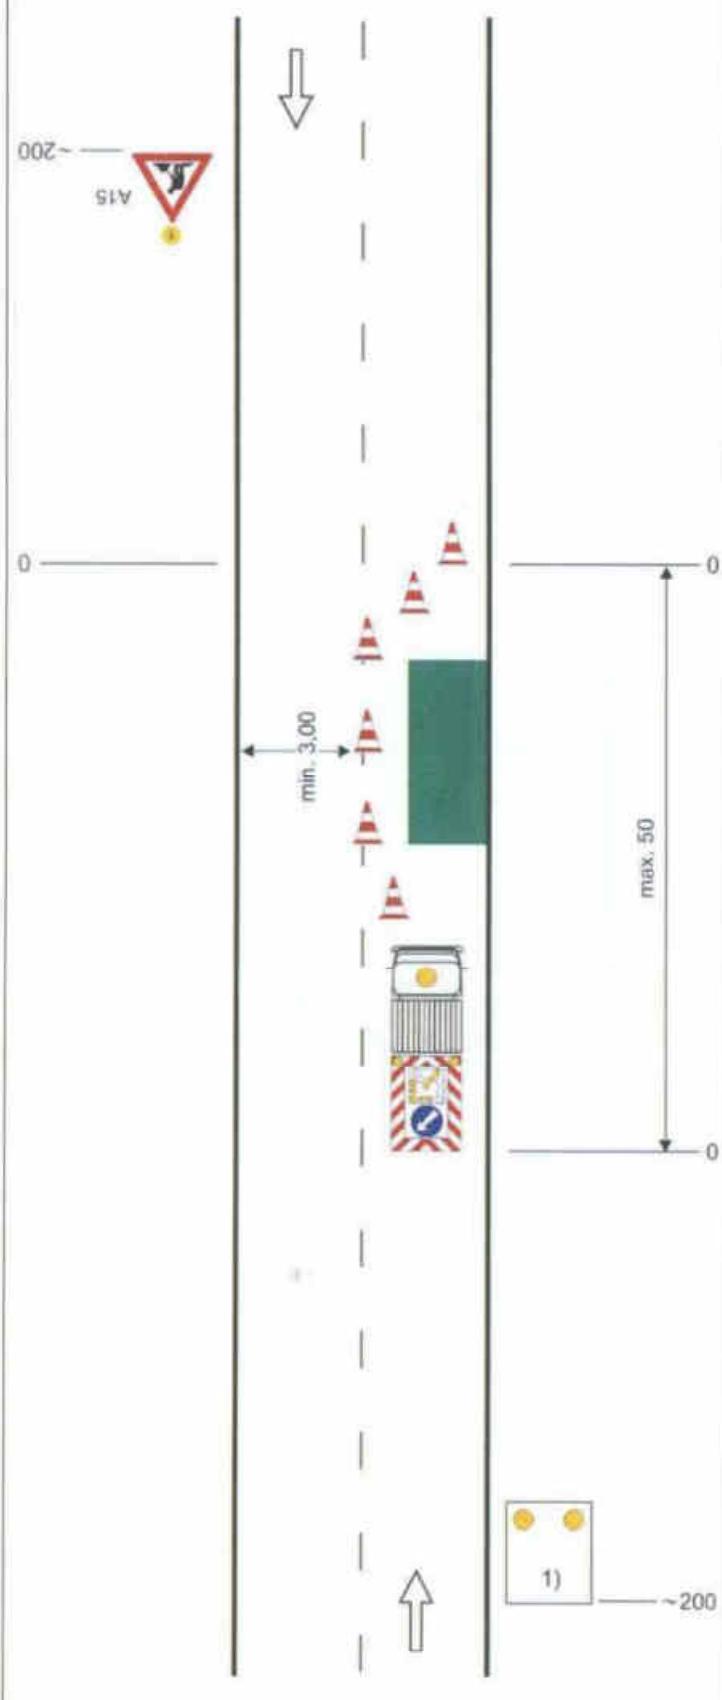

výstražné světlo typu 1 nebo
značka umístěna na
fluorescenčním podkladu,
v protisměru shodně

uzávěry dopravními kužely
(výška min. 0,5 m doporučena)

příčná uzávěra
odstup podélne 1 - 3 m
příčně 0,6 - 1 m

podélna uzávěra
odstup max. 6 m


pracovní vozidlo s pojízdnou
uzavírkovou tabule typu II

1) zařízení předběžné výstrahy
jen tehdy, jestliže není pracovní
vozidlo zřetelně vidět ze
vzdálenosti min. 200 m

vzdálenosti v metrech

Schéma C/13

Operativní pracovní místo
(pohyblivé).

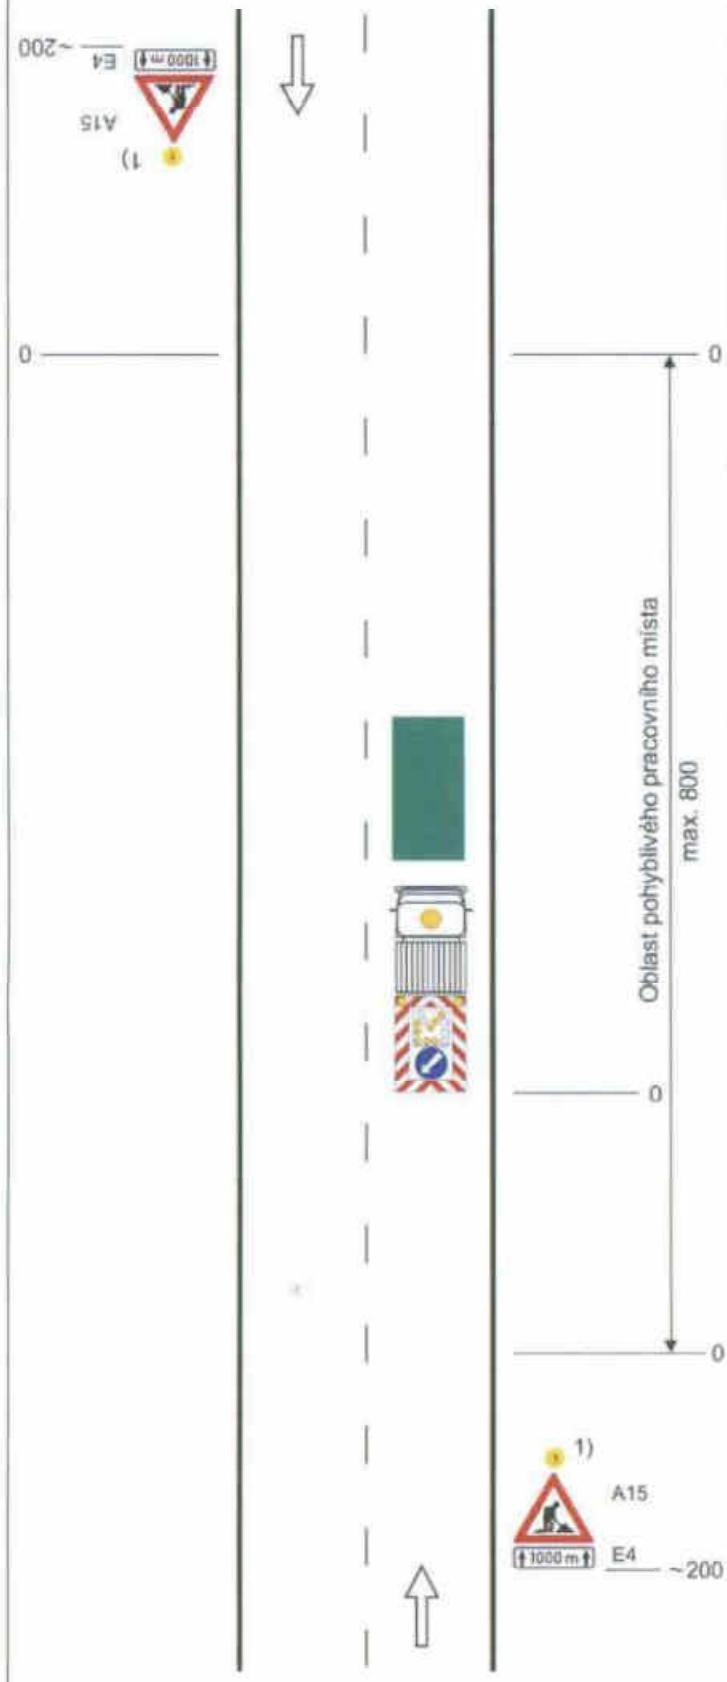

výstražné světlo typu 1 nebo
značka umístěná na
fluorescenčním podkladu,
v protisměru shodně

pracovní vozidlo s pojízdnou
uzavírkovou tabulí typu II

1) nebo zařízení předběžné
výstrahy
jen tehdy, jestliže pracovní
vozidlo není zřetelně viditelné
ze vzdálenosti min. 200 m

vzdálenosti v metrech