


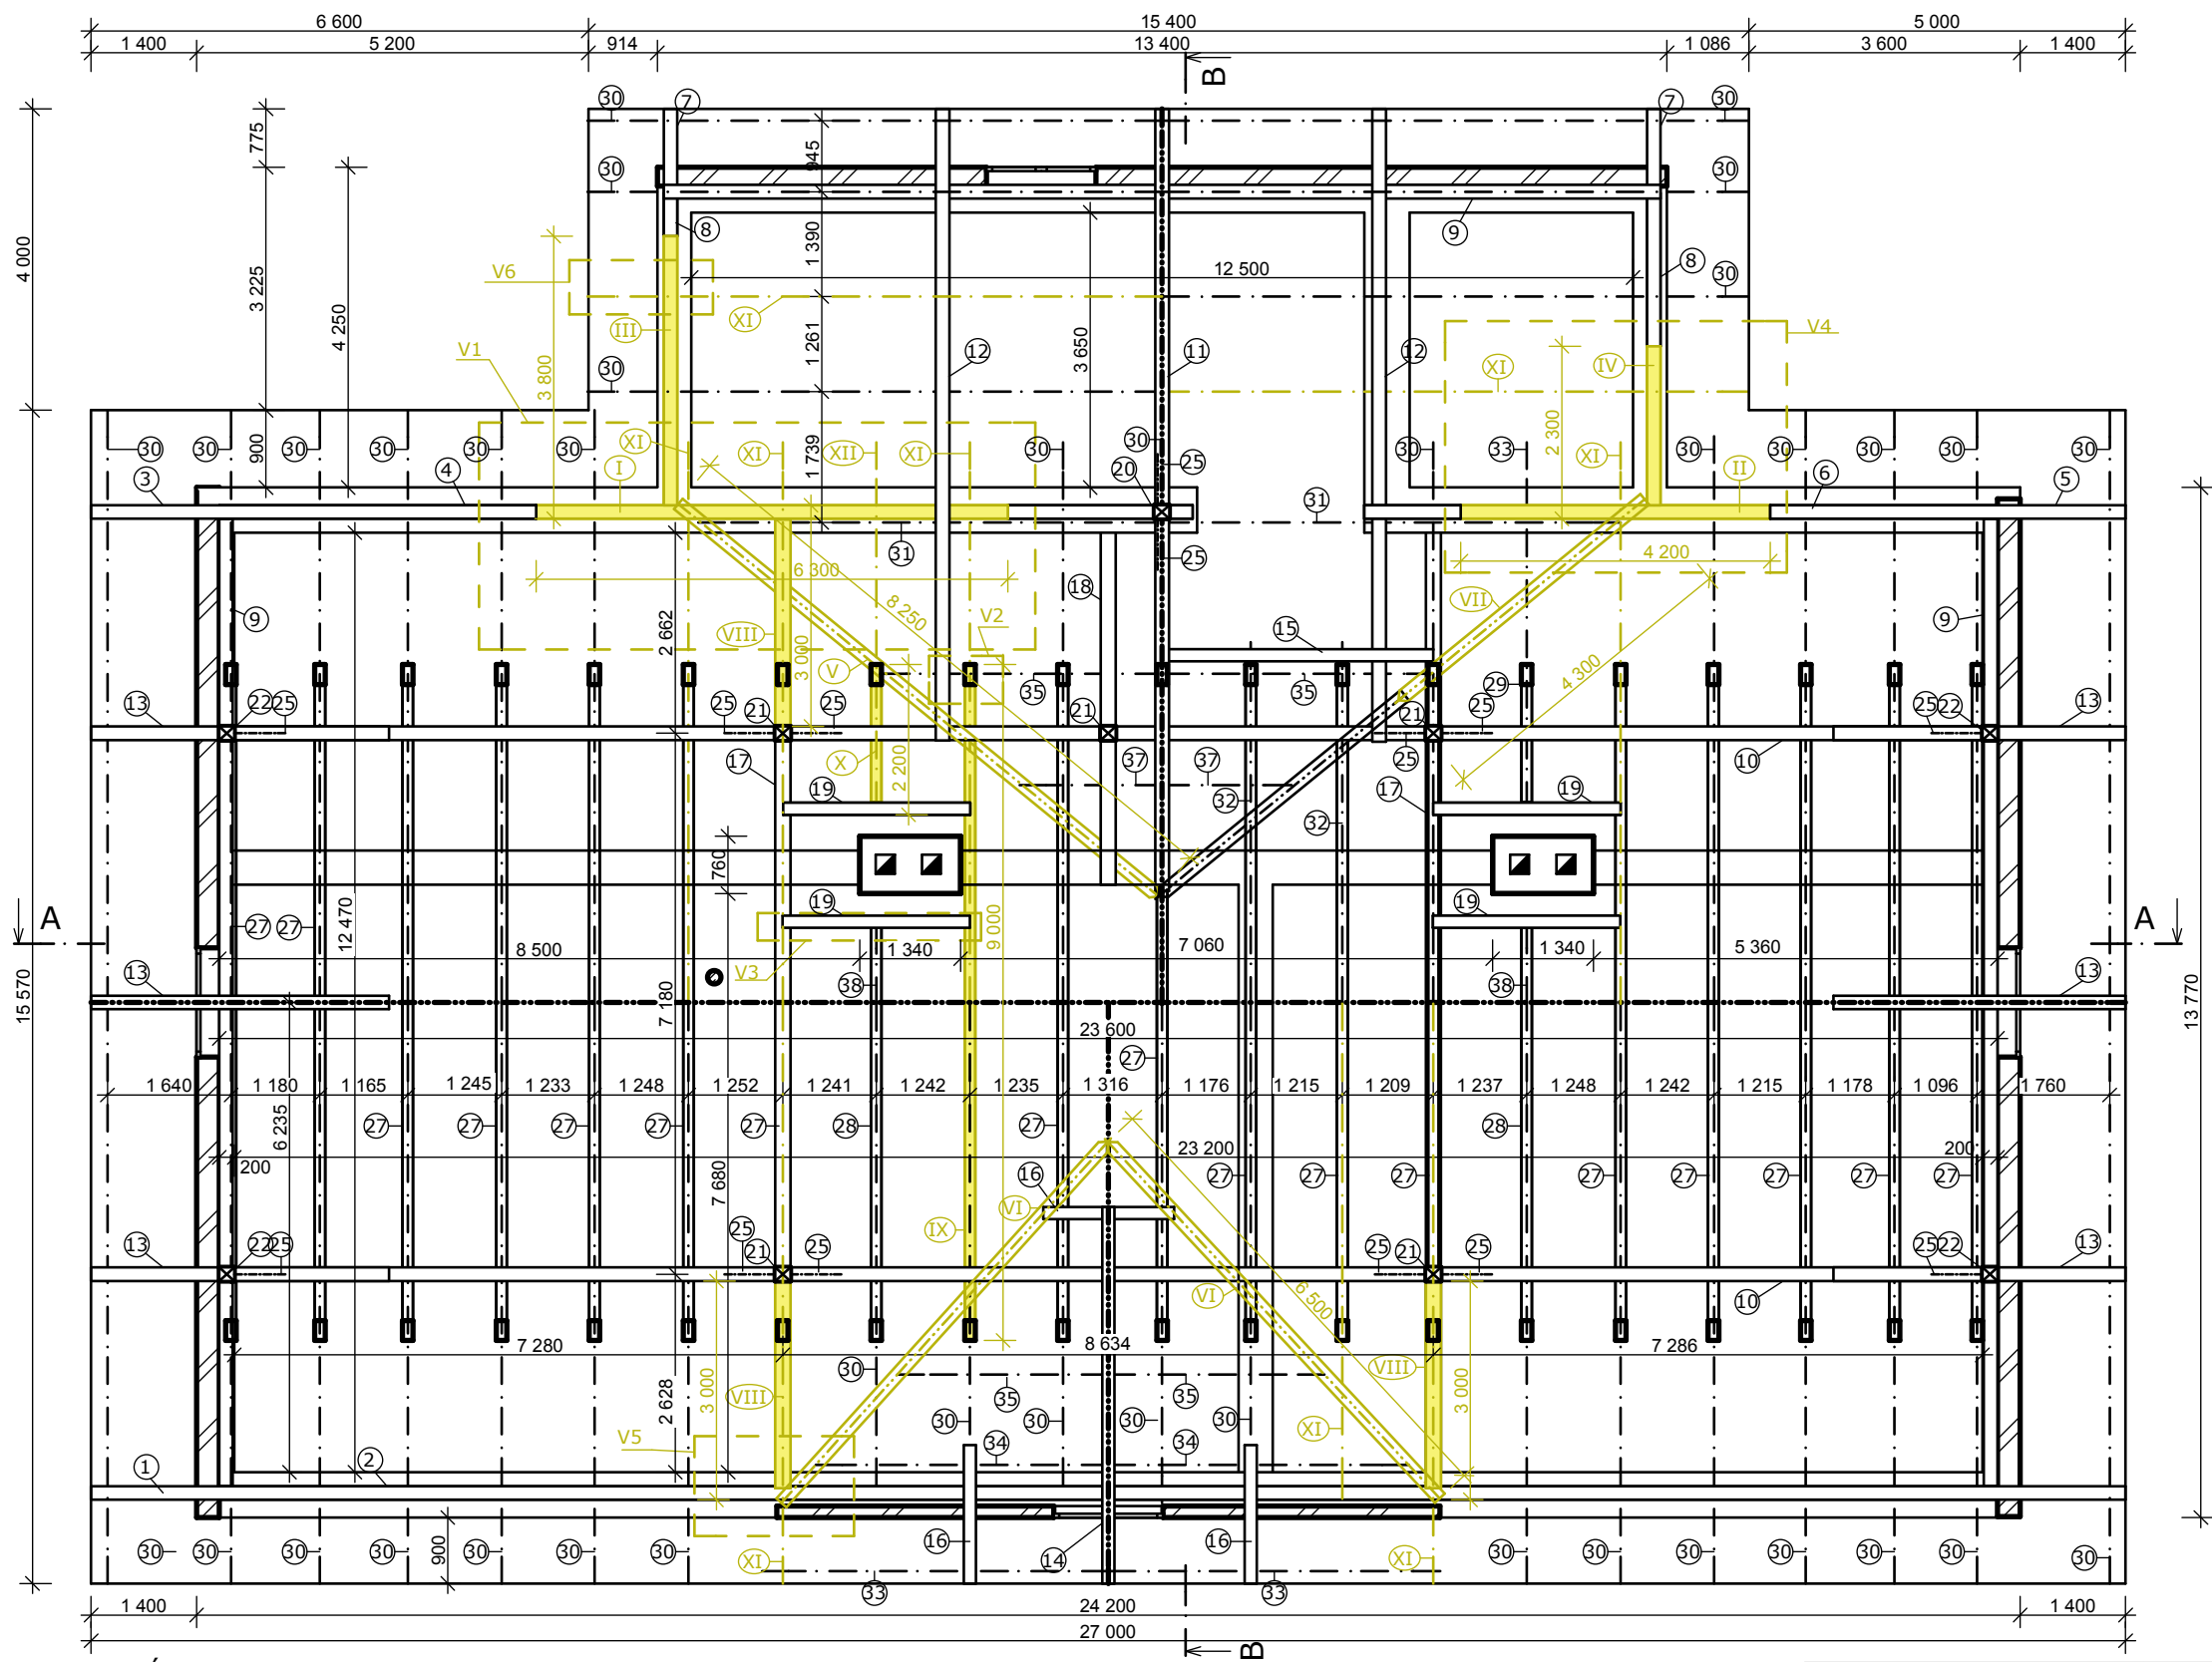

VÝPIS KROVU - BOURANÉ PRVKY

OZN.	NÁZEV	ŠÍŘKA (mm)	VÝŠKA (mm)	DÉLKA (mm)	POČET (Ks)	OBJEM (m3)	PLOCHA (m2)
I	POZEDNICE	180	200	6 300	2	0,45	9,72
II	POZEDNICE	180	200	4 200	2	0,30	6,53
III	POZEDNICE	180	200	3 800	2	0,27	5,92
IV	POZEDNICE	180	200	2 300	2	0,17	3,64
V	ÚŽLABÍ	180	200	10 000	1	0,36	7,67
VI	ÚŽLABÍ	180	200	9 000	2	0,65	13,82
VII	ÚŽLABÍ	180	200	5 500	1	0,20	4,25
VIII	KLEŠTINA	200	200	3 000	5	0,60	12,40
IX	KLEŠTINA	140	160	9 000	1	0,20	5,44
X	KLEŠTINA	140	160	2 200	1	0,05	1,36
XI	KROKEV	180	200	9 200	9	2,98	63,58
XII	KROKEV	180	200	7 000	1	0,25	5,39
						6,48	139,73

CELKOVÝ OBJEM 6,48 m³

CELKOVÁ PLOCHA 139,73 m²

ZODPOVĚDNÝ PROJEKTANT	VYPRACOVAL	 STAVEBNÍ PROJEKCE ROZPOČTY	
Ing. Václav Hoplíček	Ing. Petr Pohl		
INVESTOR obec Malá Morava		Ing. Petr Pohl Tel.: 777 757 596	
ADRESA Vysoký Potok 2, Hanušovice 788 33			
Rekonstrukce střešní konstrukce na ZŠ Malá Morava		FORMÁT	A3
		DATUM	KVĚTEN 2015
		STUPEŇ	DPS
		Č. ZAKÁZKY	9/15
Půdorys krovu - bourané prvky		MĚŘITKO 1:100	Č. VÝKRESU D 02