


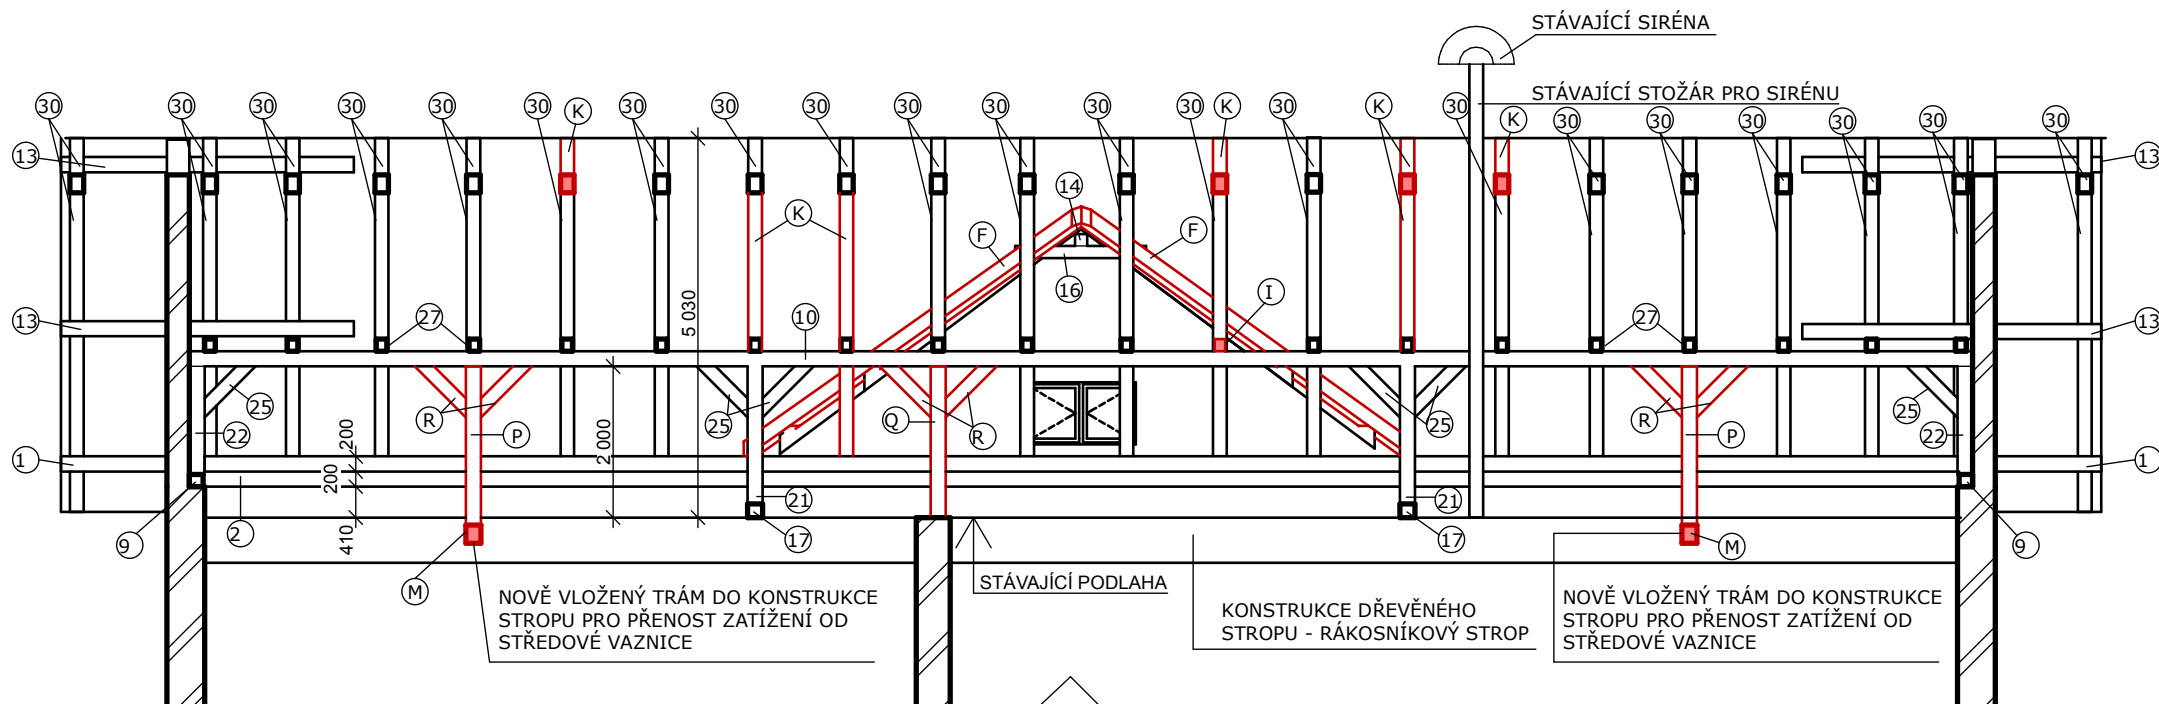

POZNÁMKY:

1. VŠECHNY STÁVAJÍCÍ A NOVÉ DŘEVĚNÉ PRVKY MUSÍ BÝT DŮKLADNĚ A ŘÁDNĚ OPATŘENY OCHRANÝM NÁTĚREM PROTI BIOLOGICKÝM ŠKŮDCŮM
2. V PŘÍPADĚ NALEZENÍ DALŠÍCH POŠKOZENÝCH PRVKŮ, JE NUTNO TYTO PRVKY ODSTRANIT
3. STOŽÁR SIRÉNY JE NUTNO OBROUSIT A OPATŘIT 1x ZÁKLADNÍM NÁTĚREM NA KOVY A 2x POVRCHOVOU ÚPRAVOU NA KOVY, BARVA HNĚDÁ
4. STÁVAJÍCÍ OMÍTKA KOMÍNOVÉHO TĚLESA BUDE OTLUČENA A BUDE PROVEDENA NOVÁ VÁPENOCEMENTOVÁ OMÍTKA
5. VŠECHNY DŘEVĚNÉ PRVKY MUSÍ BÝT MINIMÁLNĚ 50 mm OD KOMÍNOVÉHO TĚLESA
6. PRO SPOJENÍ BUDE VYUŽITO TESAŘSKÝCH SPOJŮ
7. ČERVENĚ JSOU OZNAČENY NOVÉ PRVKY
8. STÁVAJÍCÍ BEDNĚNÍ A LAŤOVÁNÍ BUDE DEMONTOVÁNO
9. NOVÉ KROKVE MUSÍ MÍT OZDOBNOU VNĚJŠÍ ČÁST STEJNOU SE STÁVAJÍCÍMI KROKVEMI
10. LIKVIDACE NAPADENÉHO DŘEVA MUSÍ PROBÍHAT ODBORNĚ
11. PŘED OBJEDNÁNÍM NOVÝCH PRVKŮ KROVU JE NUTNÉ OVĚŘIT JEJICH DÉLKY A SKUTEČNOST PŘEMĚŘIT

ZODPOVĚDNÝ PROJEKTANT	VYPRACOVAL		 STAVEBNÍ PROJEKCE ROZPOČTY	
Ing. Václav Hoplíček	Ing. Petr Pohl			
INVESTOR obec Malá Morava			Ing. Petr Pohl	Tel.: 777 757 596
ADRESA Vysoký Potok 2, Hanušovice 788 33			FORMÁT	A4
Rekonstrukce střešní konstrukce na ZŠ Malá Morava			DATUM	KVĚTEN 2015
			STUPEŇ	DPS
			Č. ZAKÁZKY	9/15
Řez A-A' - nový stav			MĚŘÍTKO 1:100	Č. VÝKRESU D 04