
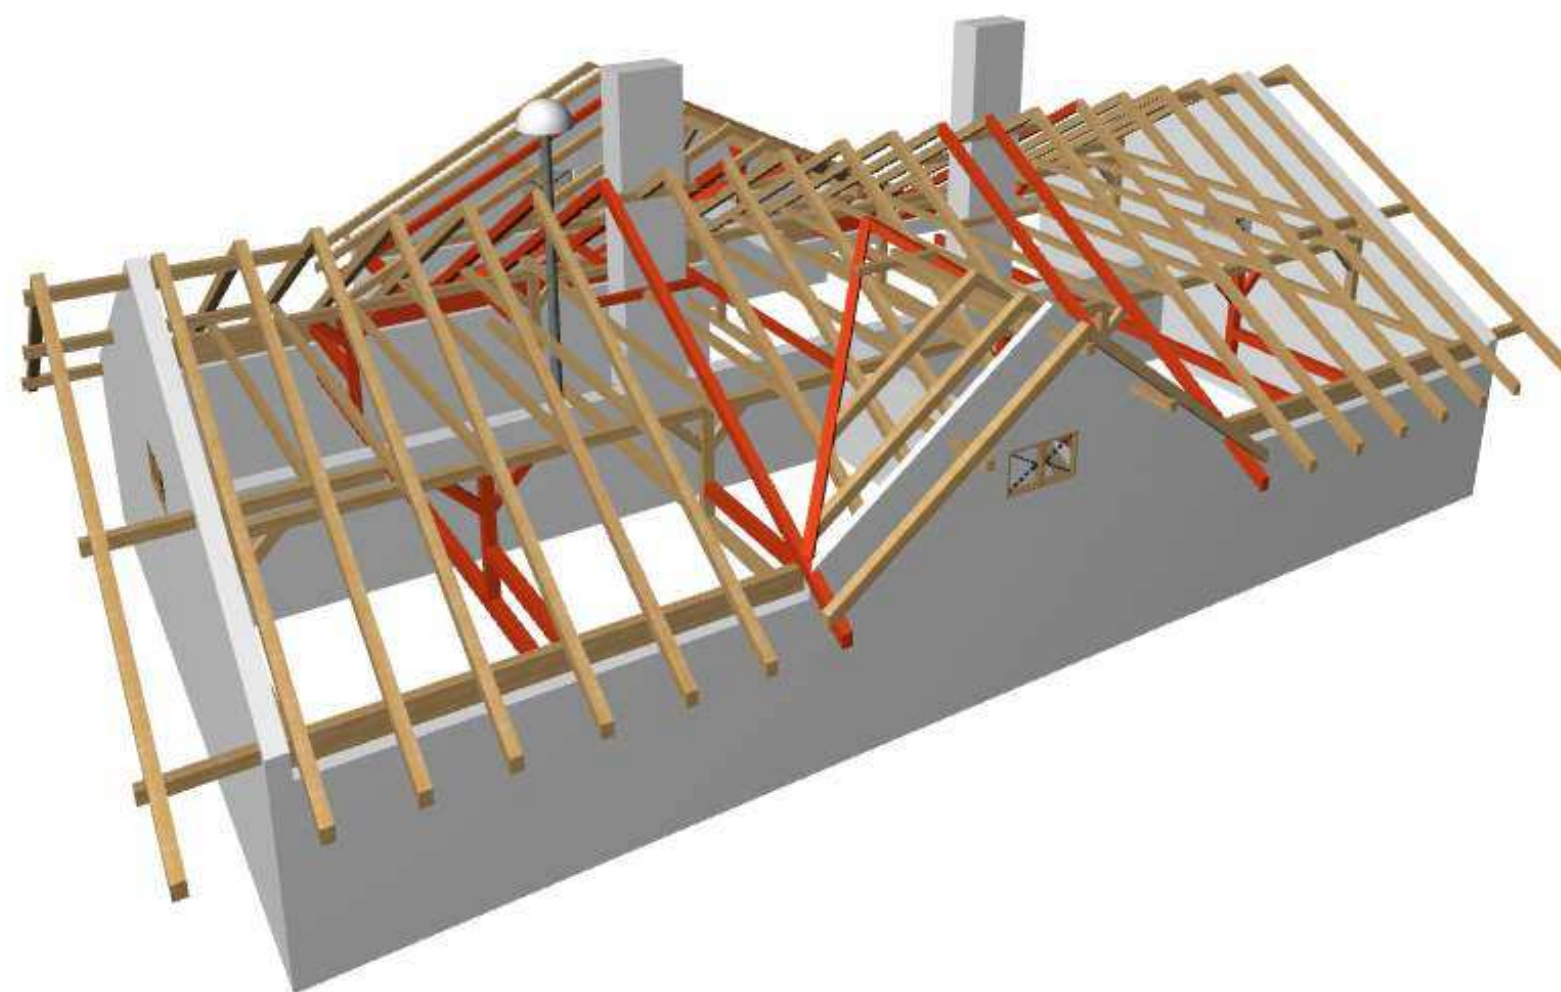
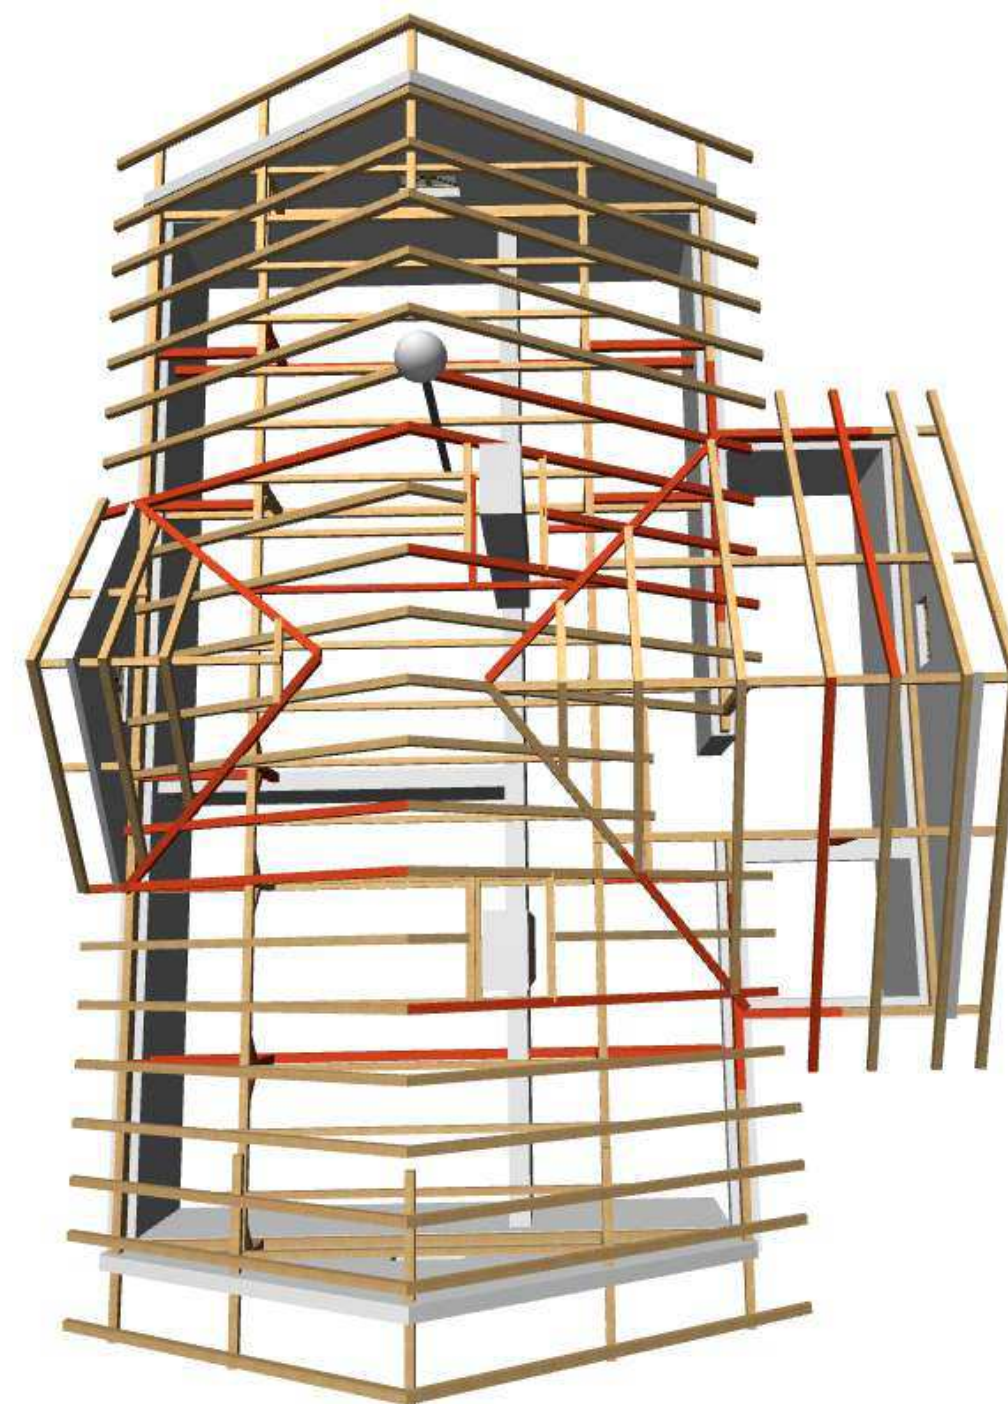


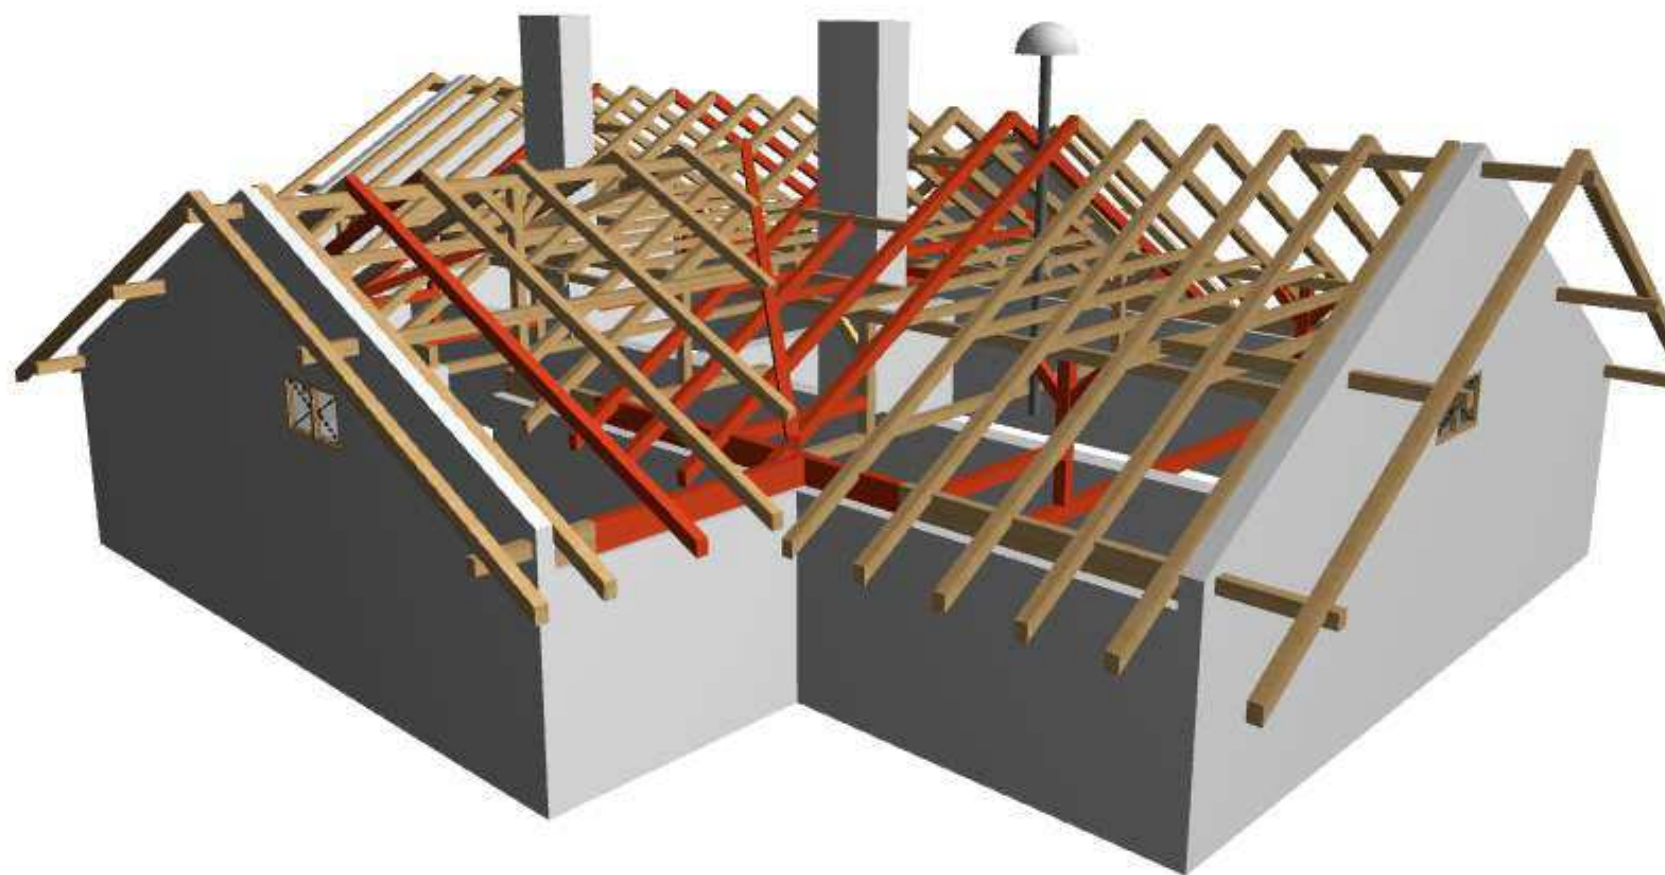

POZNÁMKA: ČERVENĚ VYZNAČENÉ PRVKY JSOU NOVÉ PRVKY.

ZODPOVĚDNÝ PROJEKTANT	VYPRACOVAL	STAVEBNÍ PROJEKCE ROZPOČTY Ing. Petr Pohl Tel.: 777 757 596	
Ing. Václav Hoplíček	Ing. Petr Pohl		
INVESTOR obec Malá Morava			
ADRESA Vysoký Potok 2, Hanušovice 788 33			
Rekonstrukce střešní konstrukce na ZŠ Malá Morava 3 D Pohledy - nový stav		FORMÁT	A3
		DATUM	KVĚTEN 2015
		STUPEŇ	DPS
		Č. ZAKÁZKY	9/15
			Č. VÝKRESU D 10