

Pracoviště: Jesenická 31
Odbor: dopravy
Oddělení: silniční dopravy, SH a dopravních přestupků
Tel.: (+420) 583 388 111
Fax.: (+420) 583 213 587

Váš dopis č.: KRPM-39083/ČJ-2016-140906
Ze dne: 22.03.2016
Naše č.: MUSP 28478/2016
Naše sp. zn.: 24119/2016 DOP/JAPO

Vyřizuje: Mgr. Jan Pospíšil
Tel.: (+420) 583 388 222
E-mail: jan.pospisil@sumperk.cz
Datum: 23.3.2016



VEŘEJNÁ VYHLÁŠKA OPATŘENÍ OBECNÉ POVAHY

Výrok:

Odbor dopravy Městského úřadu Šumperk, jako příslušný správní orgán dle § 124 odst. 6 zákona č.361/2000 Sb., o provozu na pozemních komunikacích a o změnách některých zákonů, ve znění pozdějších předpisů (dále jen „zákon o provozu na pozemních komunikacích“), obdržel dne 9.3.2016 žádost od

UNILES, a.s., IČO 47307706, Jiřkovská 913/18, Rumburk 1, 408 01 Rumburk

(dále jen „žadatel“) o stanovení přechodné úpravy provozu na silnicích II/312 Hanušovice-hranice ORP; II/369 Hanušovice-Ostružná; II/446 Kopřivná-Nová Seninka-státní hranice; III/36912 Hanušovice-Vikantice; III/44647 Staré Město-Velké Vrbno, z důvodu těžby a manipulace s dřívím v průběhu roku 2016.

Správní orgán po předchozím projednání návrhu přechodné úpravy provozu s dotčeným orgánem, Policií ČR - DI Šumperk, ve smyslu § 77 odst. 3 zákona o provozu na pozemních komunikacích, a souhlasném stanovisku ze dne 21.3.2016 č.j. KRPM-39083/ČJ-2016-140906,

v souladu s § 171 zákona č. 500/2004 Sb., správní řád, ve znění pozdějších předpisů (dále jen „správní řád“) a § 77 odst. 5 zákona o provozu na pozemních komunikacích oznamuje vydání opatření obecné povahy, kterým podle ustanovení § 77 odst. 1 písm. c) zákona o provozu na pozemních komunikacích

stanoví

přechodnou úpravu provozu na pozemní komunikaci

místo úpravy:

silnice II/312 Hanušovice-hranice ORP; II/369 Hanušovice-Branná; II/446 Kopřivná-Nová Seninka-státní hranice; III/36912 Hanušovice-Vikantice; III/44647 Staré Město-Velké Vrbno

důvod úpravy:	těžba a manipulace s dřívím
doba úpravy:	do 31.12.2016
	instalace dopravního značení proběhne bezprostředně před skutečným zahájením akce s ohledem na dobu potřebnou k instalaci; bezprostředně po skončení akce bude dopravní značení odstraněno;
odpovědná osoba:	UNILES, a.s., Jiříkovská 913/18, Rumburk 1, 408 01 Rumburk, Martin Vikartovský, tel.: 702 283 503
	povinností odpovědné osoby je kontrolovat soulad užití dopravních značek, světelných signálů a dopravních zařízení dle schválené situace, umístění dopravního značení, a dále zabezpečit údržbu dopravního značení po celé období přechodné úpravy provozu na pozemních komunikacích;
způsob vyznačení:	dopravní značení je stanoveno dle odsouhlasené situace, která je přílohou tohoto stanovení; dopravní značení bude umisťovat odborně způsobilá firma (kapitola 6 TP 65), dopravní značení dodá firma, která má platná oprávnění pro provádění těchto prací a prokáže způsobilost pro zajištění jakosti při provádění, osazování a umisťování dopravního značení;
dodržet:	1. vyhlášku č. 294/2015 Sb., kterou se provádějí pravidla provozu na pozemních komunikacích a úprava a řízení provozu na pozemních komunikacích; 2. TP 66 „Zásady pro označování pracovních míst na pozemních komunikacích“; 3. ČSN EN 12899-1.

Odůvodnění:

Správní orgán obdržel dne 9.3.2016 od žadatele žádost o stanovení přechodné úpravy provozu na silnicích II/312 Hanušovice-hranice ORP; II/369 Hanušovice-Branná; II/446 Kopřivná-Nová Seninka-státní hranice; III/36912 Hanušovice-Vikantice; III/44647 Staré Město-Velké Vrbno, z důvodu těžby a manipulace s dřívím, v termínu do 31.12.2016, a po předchozím projednání návrhu přechodné úpravy provozu s dotčeným orgánem, Policií ČR - DI Šumperk, ve smyslu § 77 odst. 3 zákona o provozu na pozemních komunikacích, a souhlasném stanovisku ze dne 21.3.2016 č.j. KRPM-390083/ČJ-2016-140906, v souladu s § 171 správního řádu a § 77 odst. 5 zákona o provozu na pozemních komunikacích oznámil vydání opatření obecné povahy, kterým podle ustanovení § 77 odst. 1 písm. c) zákona o provozu na pozemních komunikacích stanovil přechodnou úpravu provozu.

Poučení:

Dle § 77 odst. 5 zákona o provozu na pozemních komunikacích toto opatření obecné povahy nabývá účinnosti pátým dnem po vyvěšení. Dle § 173 odst. 2 správního řádu nelze proti opatření

obecné povahy podat opravný prostředek. Dle § 174 odst. 2 správního řádu soulad opatření obecné povahy s právními předpisy lze posoudit v přezkumném řízení.



Mgr. Jan Pospíšil
referent oddělení silniční dopravy,
SH a dopravních přestupků

Příloha:

- situace dopravního značení

Toto opatření obecné povahy musí být vyvěšeno na úřední desce správních orgánů dle rozdělovníku po dobu min. 15 dnů. Po uplynutí stanovené doby vraťte, prosím, potvrzený doklad odboru dopravy Městského úřadu Šumperk.

Vyvěšeno dne:

Sejmuto dne:

Právní účinky se řídí veřejnou vyhláškou Městského úřadu Šumperk.

Obdrží:


1. UNILES, a.s., Jiříkovská 913/18, Rumburk 1, 408 01 Rumburk
2. MěÚ Šumperk, nám. Míru č. 1, 787 01 Šumperk - *úřední deska na 15 dnů*
3. MěÚ Hanušovice, Hlavní 92, 788 33 Hanušovice - *úřední deska na 15 dnů*
4. MěÚ Staré Město, nám. Osvobození 166, 788 32 Staré Město - *úřední deska na 15 dnů*
5. OÚ Branná, Branná 23, 788 25 Branná - *úřední deska na 15 dnů*
6. OÚ Jindřichov, Jindřichov 78, 788 23 Jindřichov - *úřední deska na 15 dnů*
7. OÚ Kopřivná, Kopřivná 115, 788 33 Hanušovice - *úřední deska na 15 dnů*
8. OÚ Malá Morava, Vysoký Potok 2, 788 33 Hanušovice - *úřední deska na 15 dnů*
9. OÚ Vikantice, Vikantice 131, 788 25 Branná - *úřední deska na 15 dnů*
10. Správa silnic Olomouckého kraje, p.o. Středisko údržby Šumperk, Ztracená 684, 788 13 Víkřovice

Na vědomí:

1. Policie ČR, KŘPOK, dopravní inspektorát, Havlíčkova č. 8, 787 90 Šumperk


Částečná uzavírka sil. II/369 Hanušovice - Ostružná

Branná

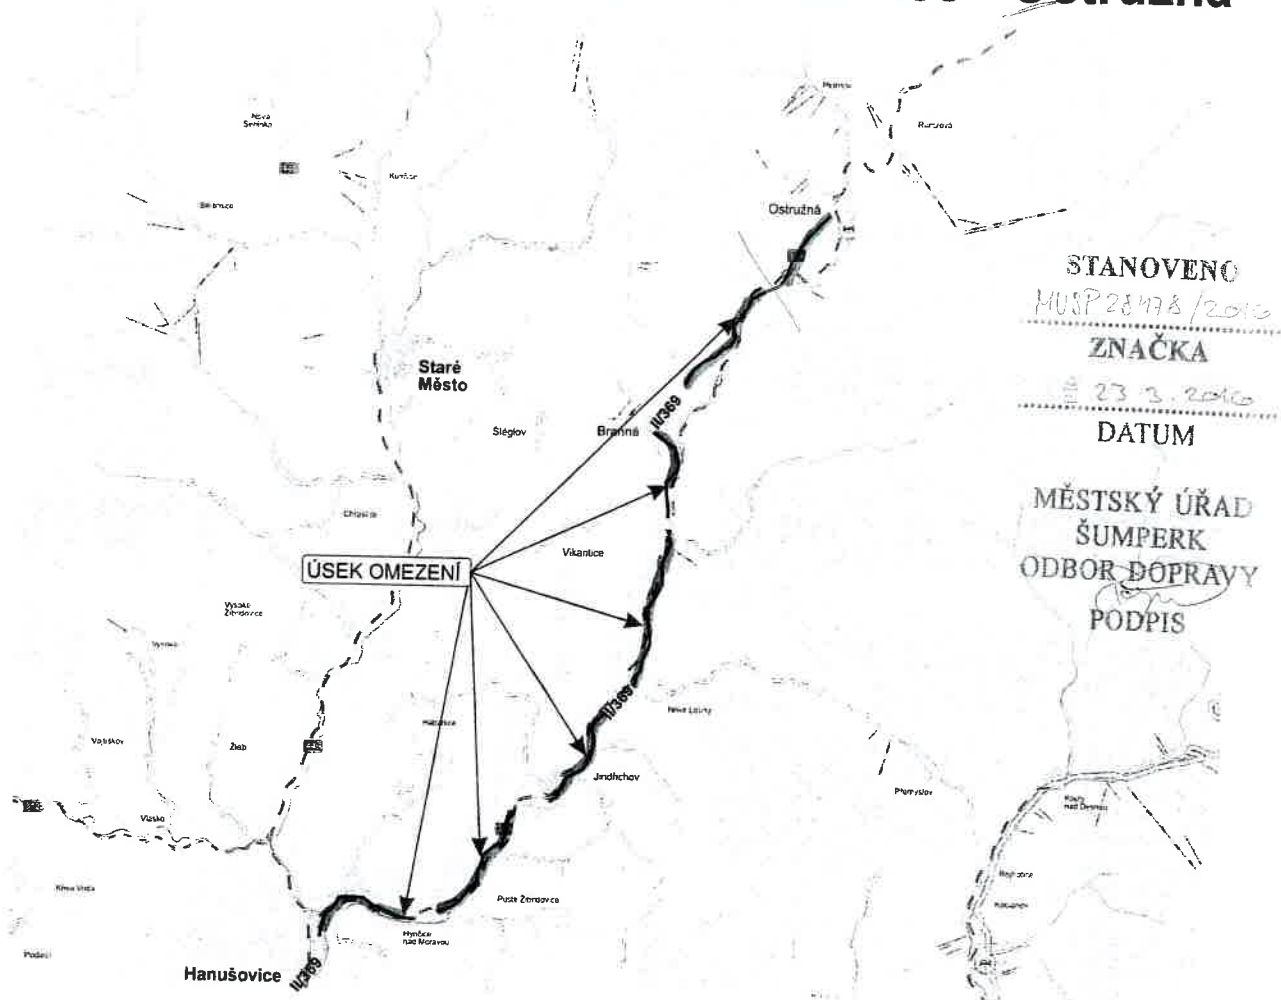

STANOVENO
MUSP 28478/2016
ZNAČKA
23.3.2016
DATUM


MĚSTSKÝ ÚŘAD
ŠUMPERK
ODBOR DOPRAVY
PODPIS

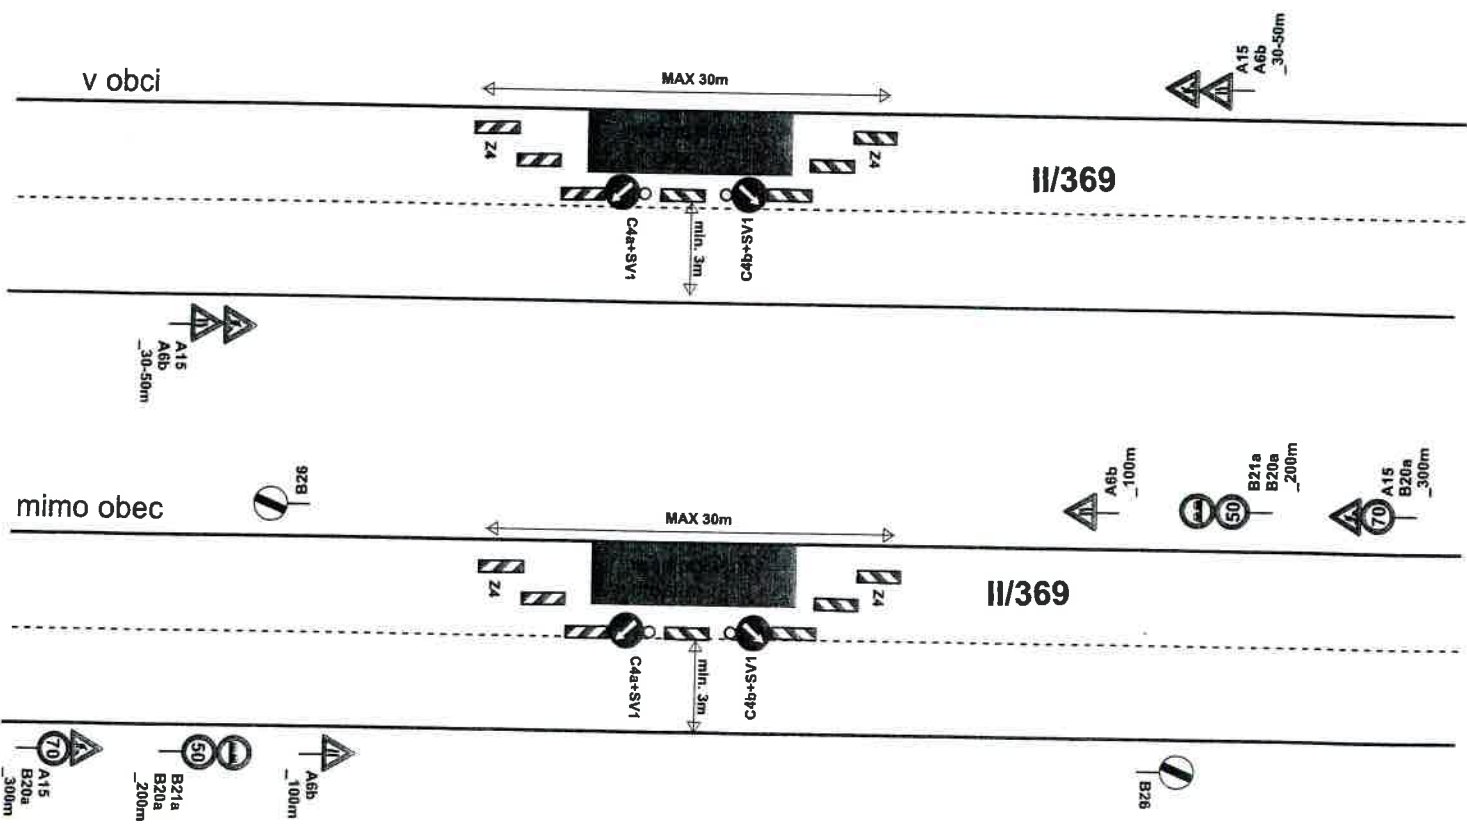

Vypracoval: Velser Lukáš	
Datum: 5.2.2016	
Částečná uzavírka sil. II/369 Hanušovice - Ostružná	Adresa provozovny: Pavełkova 2 Olomouc 772 00

Práce budou probíhat přes den - po ukončení prací bude DZ staženo ke krajnici
V případě potřeby bude provoz řízen pověřenými osobami.

Částečná uzavírka sil. II/446 Kopřivná-N.Seninka-st.hranice

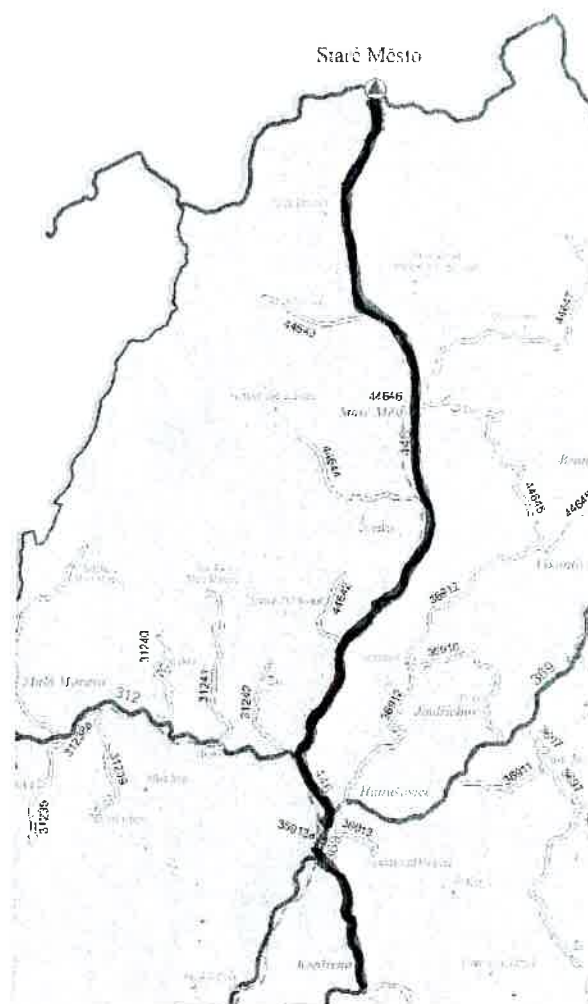

STANOVENO

MWP 28472/2016


ZNAČKA

23.3.2016

DATUM

MĚSTSKÝ ÚŘAD
ŠUMPERK
ODBOR DOPRAVY

PODPIS

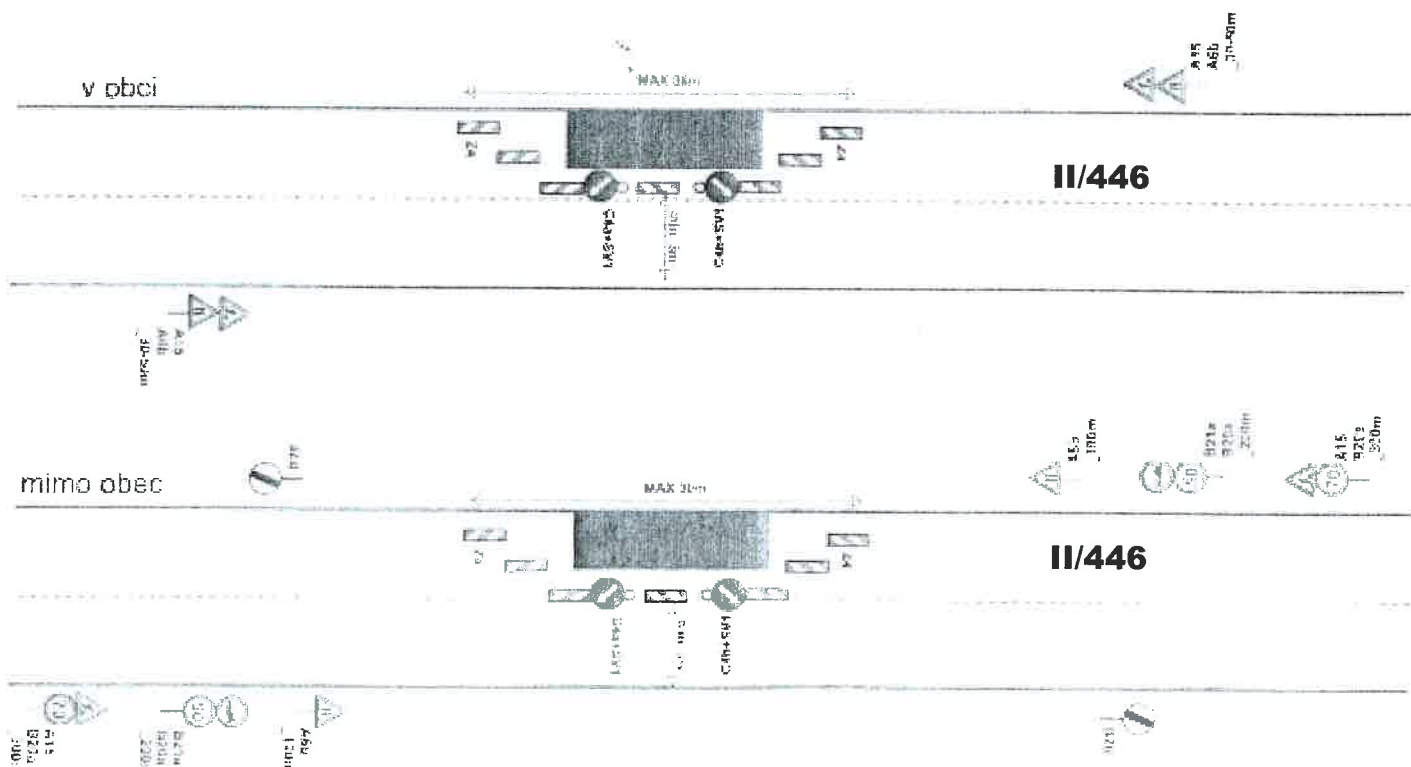

Vypracoval: Meiser Lukáš

Datum: 5.2.2016


Částečná uzavírka sil. I
II/446 Kopřivná –
N.Seninka – st. hranice

OBODA

Adresa provozovny:
Pavlovská 2
68602 772 W

Práce budou probíhat přes den - po ukončení prací bude DZ stažena ke krajnici.
V případě potřeby bude provoz řízen pověřenými osobami

Částečná uzavírka sil. III/44647 Staré Město – Velké Vrbno

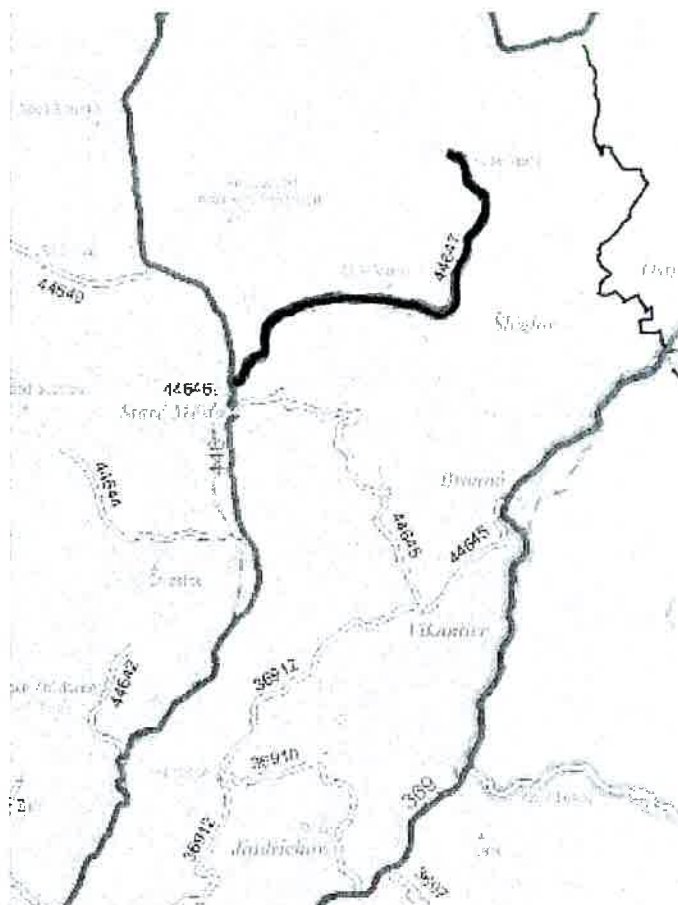

STANOVENO

MUSP 28478/2016

ZNAČKA

23.3.2016


DATUM

MĚSTSKÝ ÚŘAD

ŠUMPERK

ODBOR DOPRAVY

PODPIS

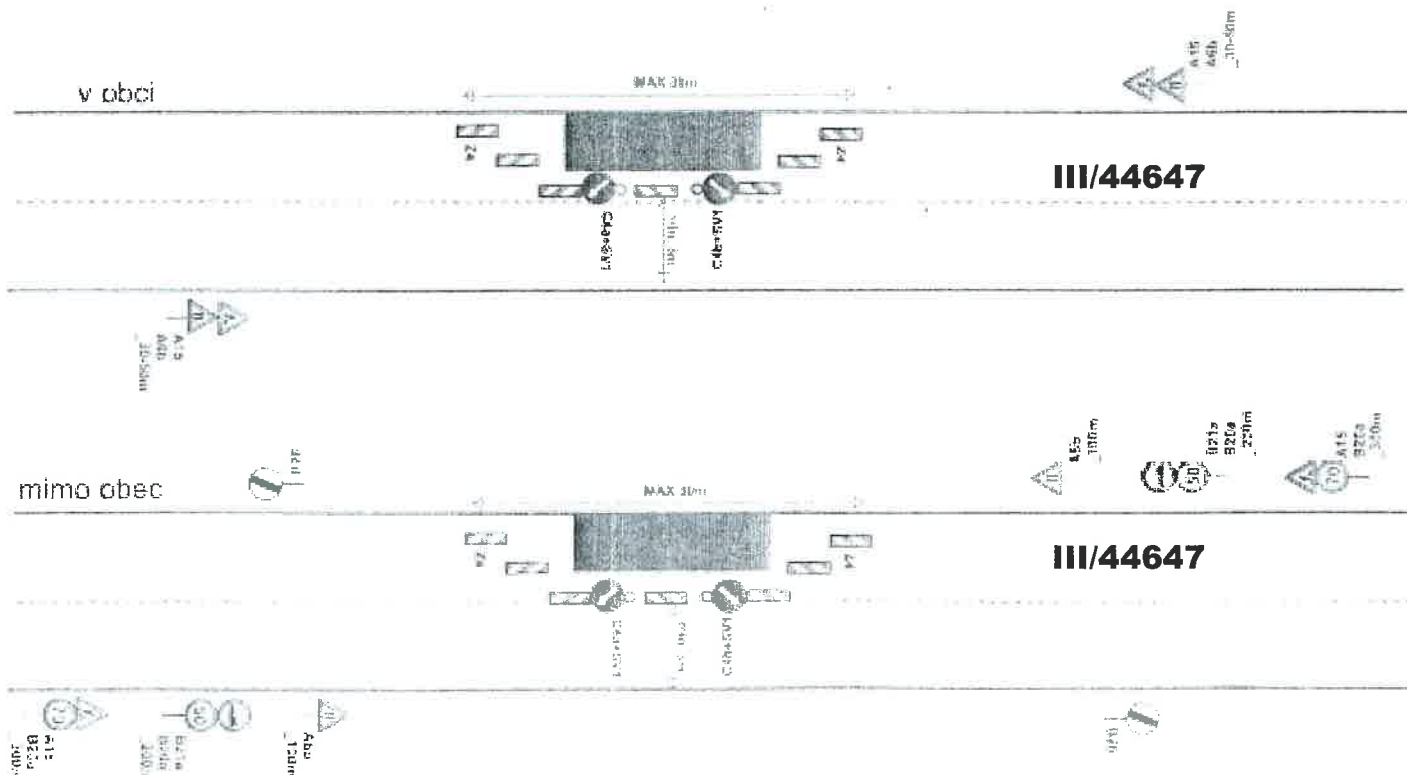

Vypracoval: Václav Lukáš

Datum: 5.2.2016

Částečná uzavírka sil. I

III/44647 Staré Město -


Velké Vrbno

SVOBODA

Adresa provozovny:
Pavlovská 2
Dělnice, 772 10

Práce budou probíhat přes den – po ukončení prací bude DZ stažena ke krajnici.
V případě potřeby bude provoz řízen pověřenými osobami.

Částečná uzavírka sil. III/36912 Hanušovice – Vikantice

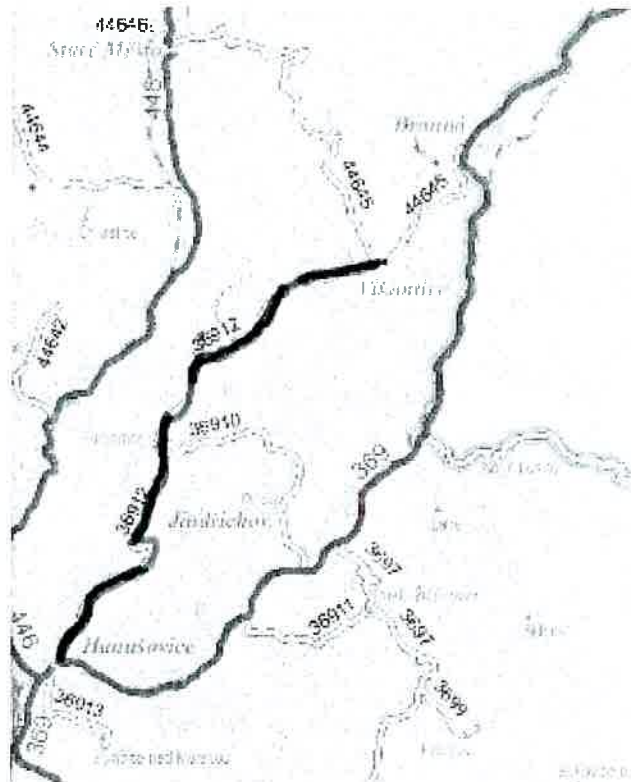


STANOVENO
11/USP 28478 /2016

ZNAČKA

23.3.2016

DATUM

MĚSTSKÝ ÚŘAD
ŠUMPERK
ODBOR DOPRAVY
PODPIS

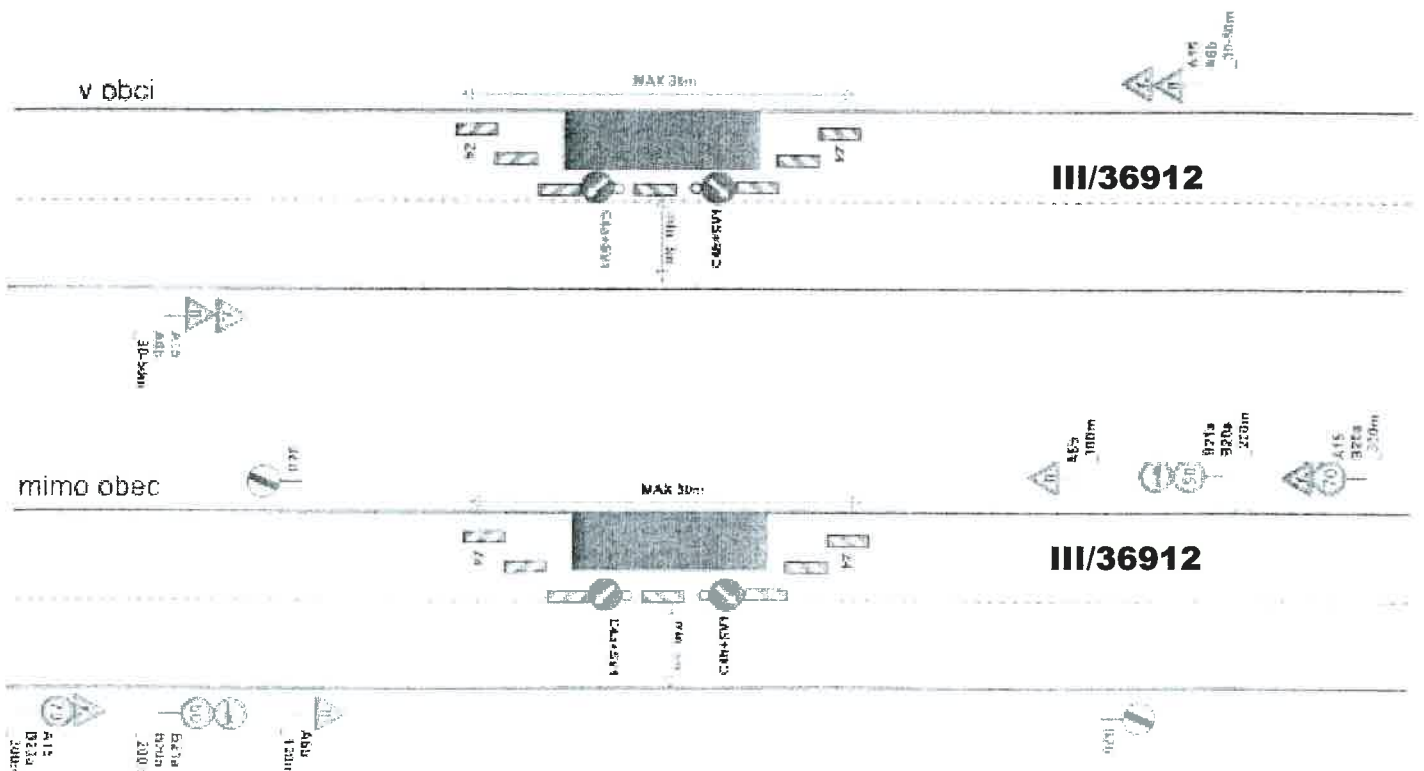

Applicable Value Linking

Date: 5.2.2016


Částečná uzavírka sil.
III/36912 Hanušovice -
Vikantice



Address provided by:
Purdue Univ
West Lafayette, IN 47907

Práce budou probíhat přes den - po ukončení práci bude DZ staženo ke krajnímu
V případě potřeby bude provoz řízen pověřenými osobami.

Částečná uzavírka sil. II/312 Hanušovice – hr. kraje Ol

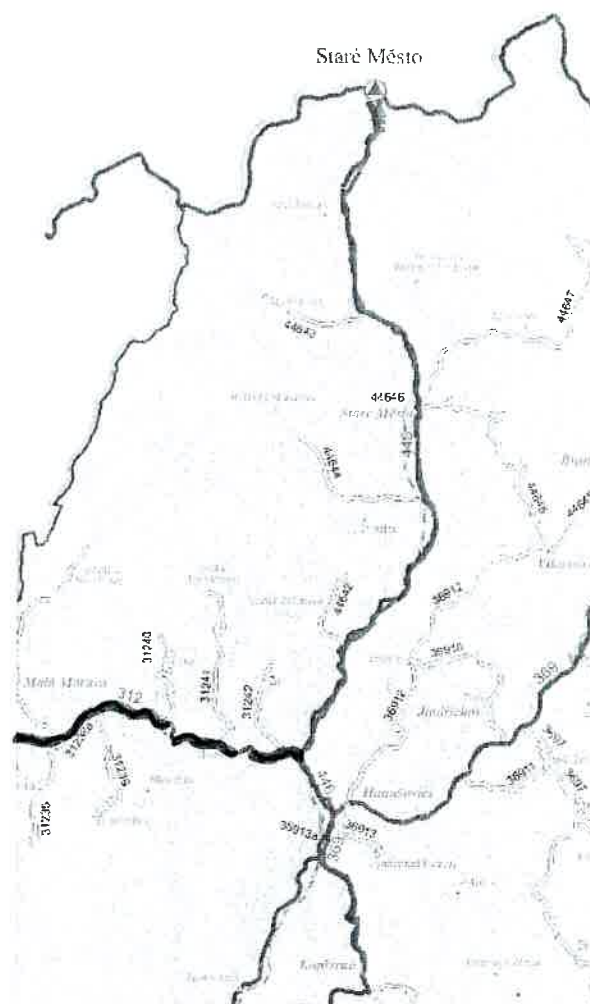

STANOVENO
MUSP 28478/2016


ZNAČKA

23.3.2016

DATUM

MĚSTSKÝ ÚŘAD
ŠUMPERK
ODBOR DOPRAVY

PODPIS

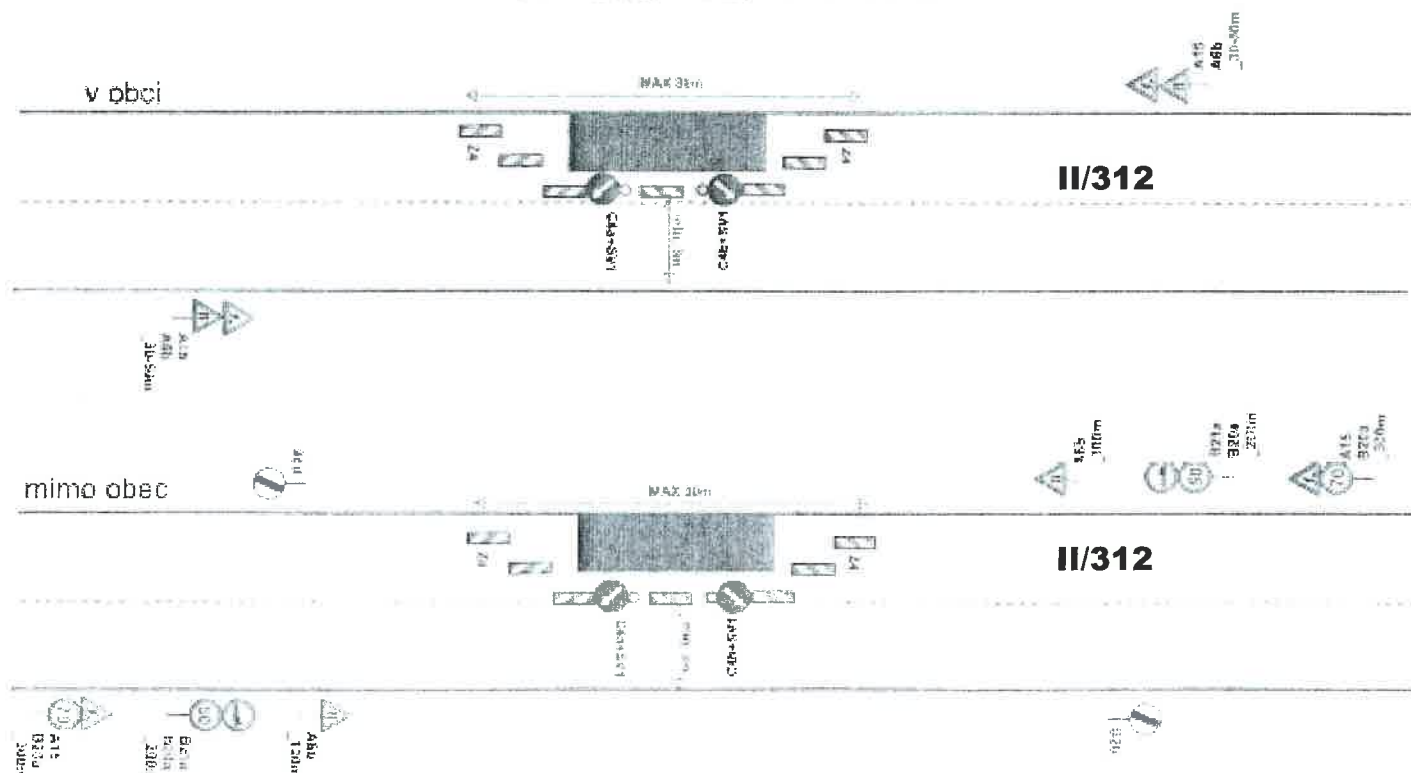

Vypracoval: Veisler Lukáš

Datum: 5.2.2016

Částečná uzavírka sil.
II/312 Hanušovice -
hr. kraje Ol

SVOBODA

Adresa provozovny:
Pavlovská 2
Olomouc, 778 10

Práce budou probíhat přes den - po ukončení prací bude DZ stažena ke krajnic
V případě potřeby bude provoz řízen pověřenými osobami