

MĚSTSKÝ ÚŘAD STARÉ MĚSTO, okr. Šumperk	
Došlo: 26.01.2012	zpracoval:
Č.j.	ukládací znak:

Město Staré Město

- úřední deska

VÁŠ DOPIS ZN.

ČÍSLO JEDNACÍ
LCR957/000475/2012

SPISOVÁ ZNAČKA
LCR003109/2012

DATUM
23.1.2012

VYŘIZUJE
Ing. Křížková

TELEFON
956 957 232

GSM
724 523 972

FAX
583 216 771

E-MAIL
krizkova.ost57@lesy.cz

Věc: údržba břehových porostů – oznámení pobřežníkům

Týká se: „BP Stříbrnický potok km 0,150-2,500“

ČHP 4-10-01-013

Jako správci výše uvedeného vodního toku a jako organizace s právem hospodařit s majetkem státu na parcele p.č. 1032 – vodní tok v korytě přirozeném - v k.ú. Stříbrnice Vám oznamujeme, že v době vegetačního klidu v roce 2012 bude provedena údržba břehového porostu vodního toku Stříbrnický potok ve výše uvedeném úseku.

Údržba bude spočívat v redukci křovin, pařezových výmladků, náletových dřevin z paty koryta toku oboustranně v množství 540 m² a 29 ks stromů s průměrem do 20 cm.

Tento zásah byl projednán s MěÚ Šumperk - OŽP na společném šetření a jednání ve věci zásahu do VKP dne 11.3.2010.

Případný vstup na sousední pozemky (ve smyslu § 49 odst. 1 písm. a), § 49 odst. 2 písm. c) a odst. 3 vodního zákona) a konkrétní způsob a rozsah užívání pozemků po dobu trvání prací projedná s dotčenými vlastníky zhotovitel akce.


Ing. Pavel Hopjan
vedoucí pracoviště
Šumperk

Lesy České republiky, s.p.
se sídlem Přemyslova 1106, 501 68 Hradec Králové
IČ: 42196451, DIČ: CZ42196451
Správa toků - oblast povodí Moravy
U Skláren 781, 755 01 Vsetín

[06]

Příloha: Katastrální situace 1:2000


Nový Rumburk

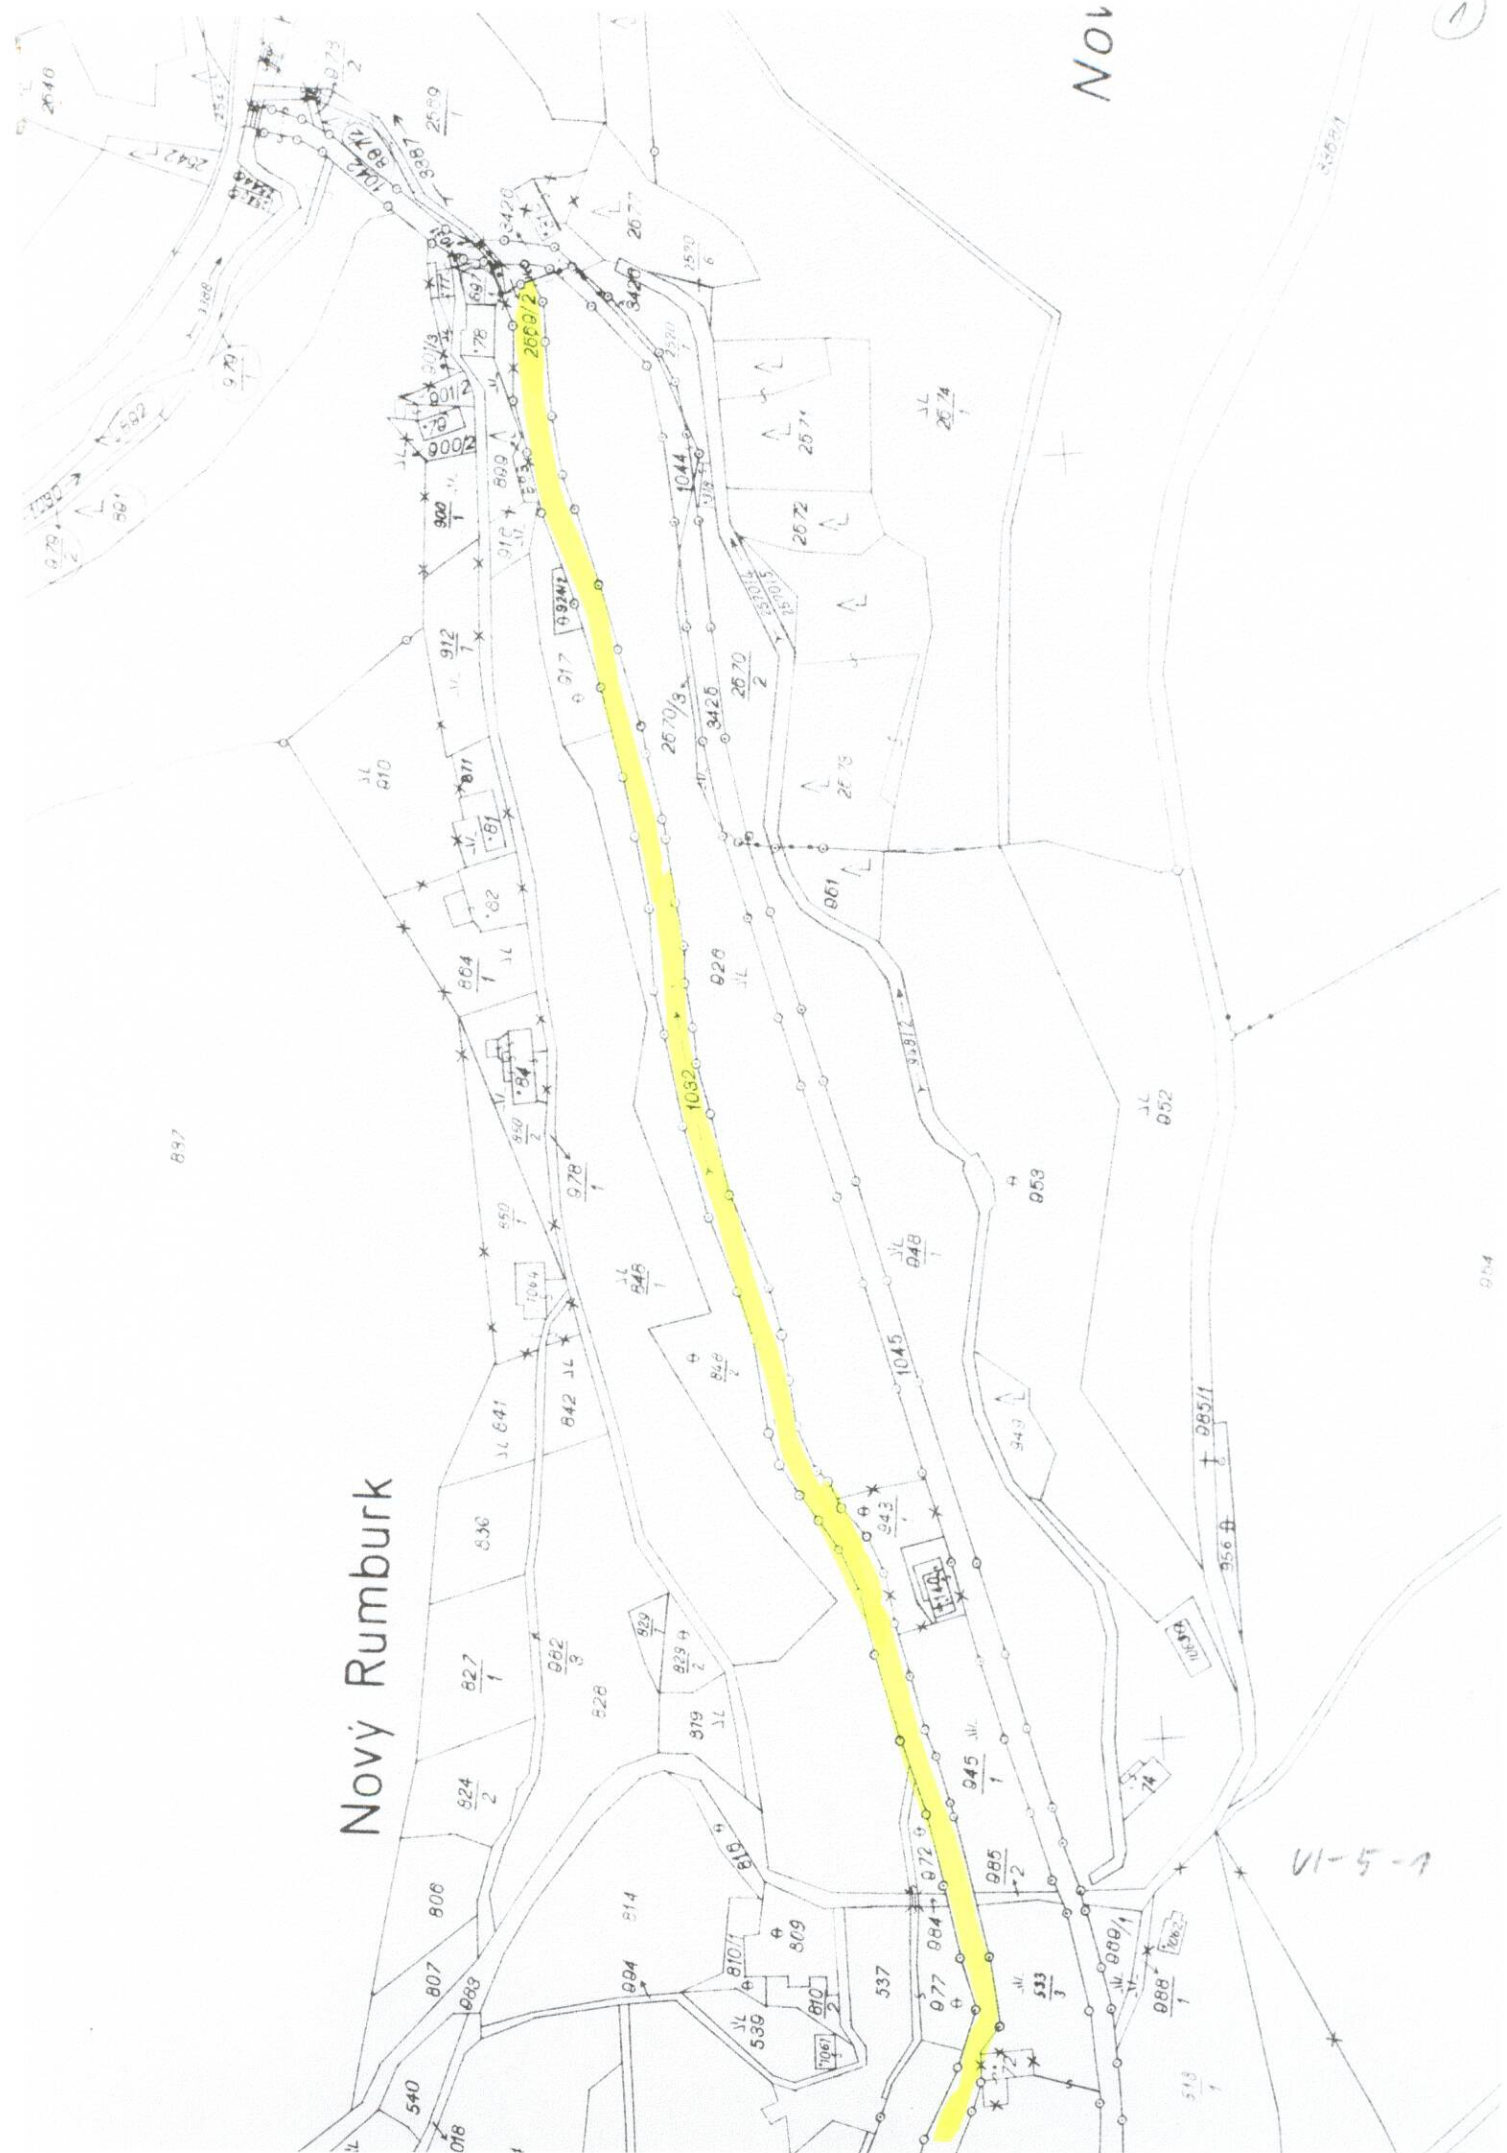

No1

VI-5-1

1

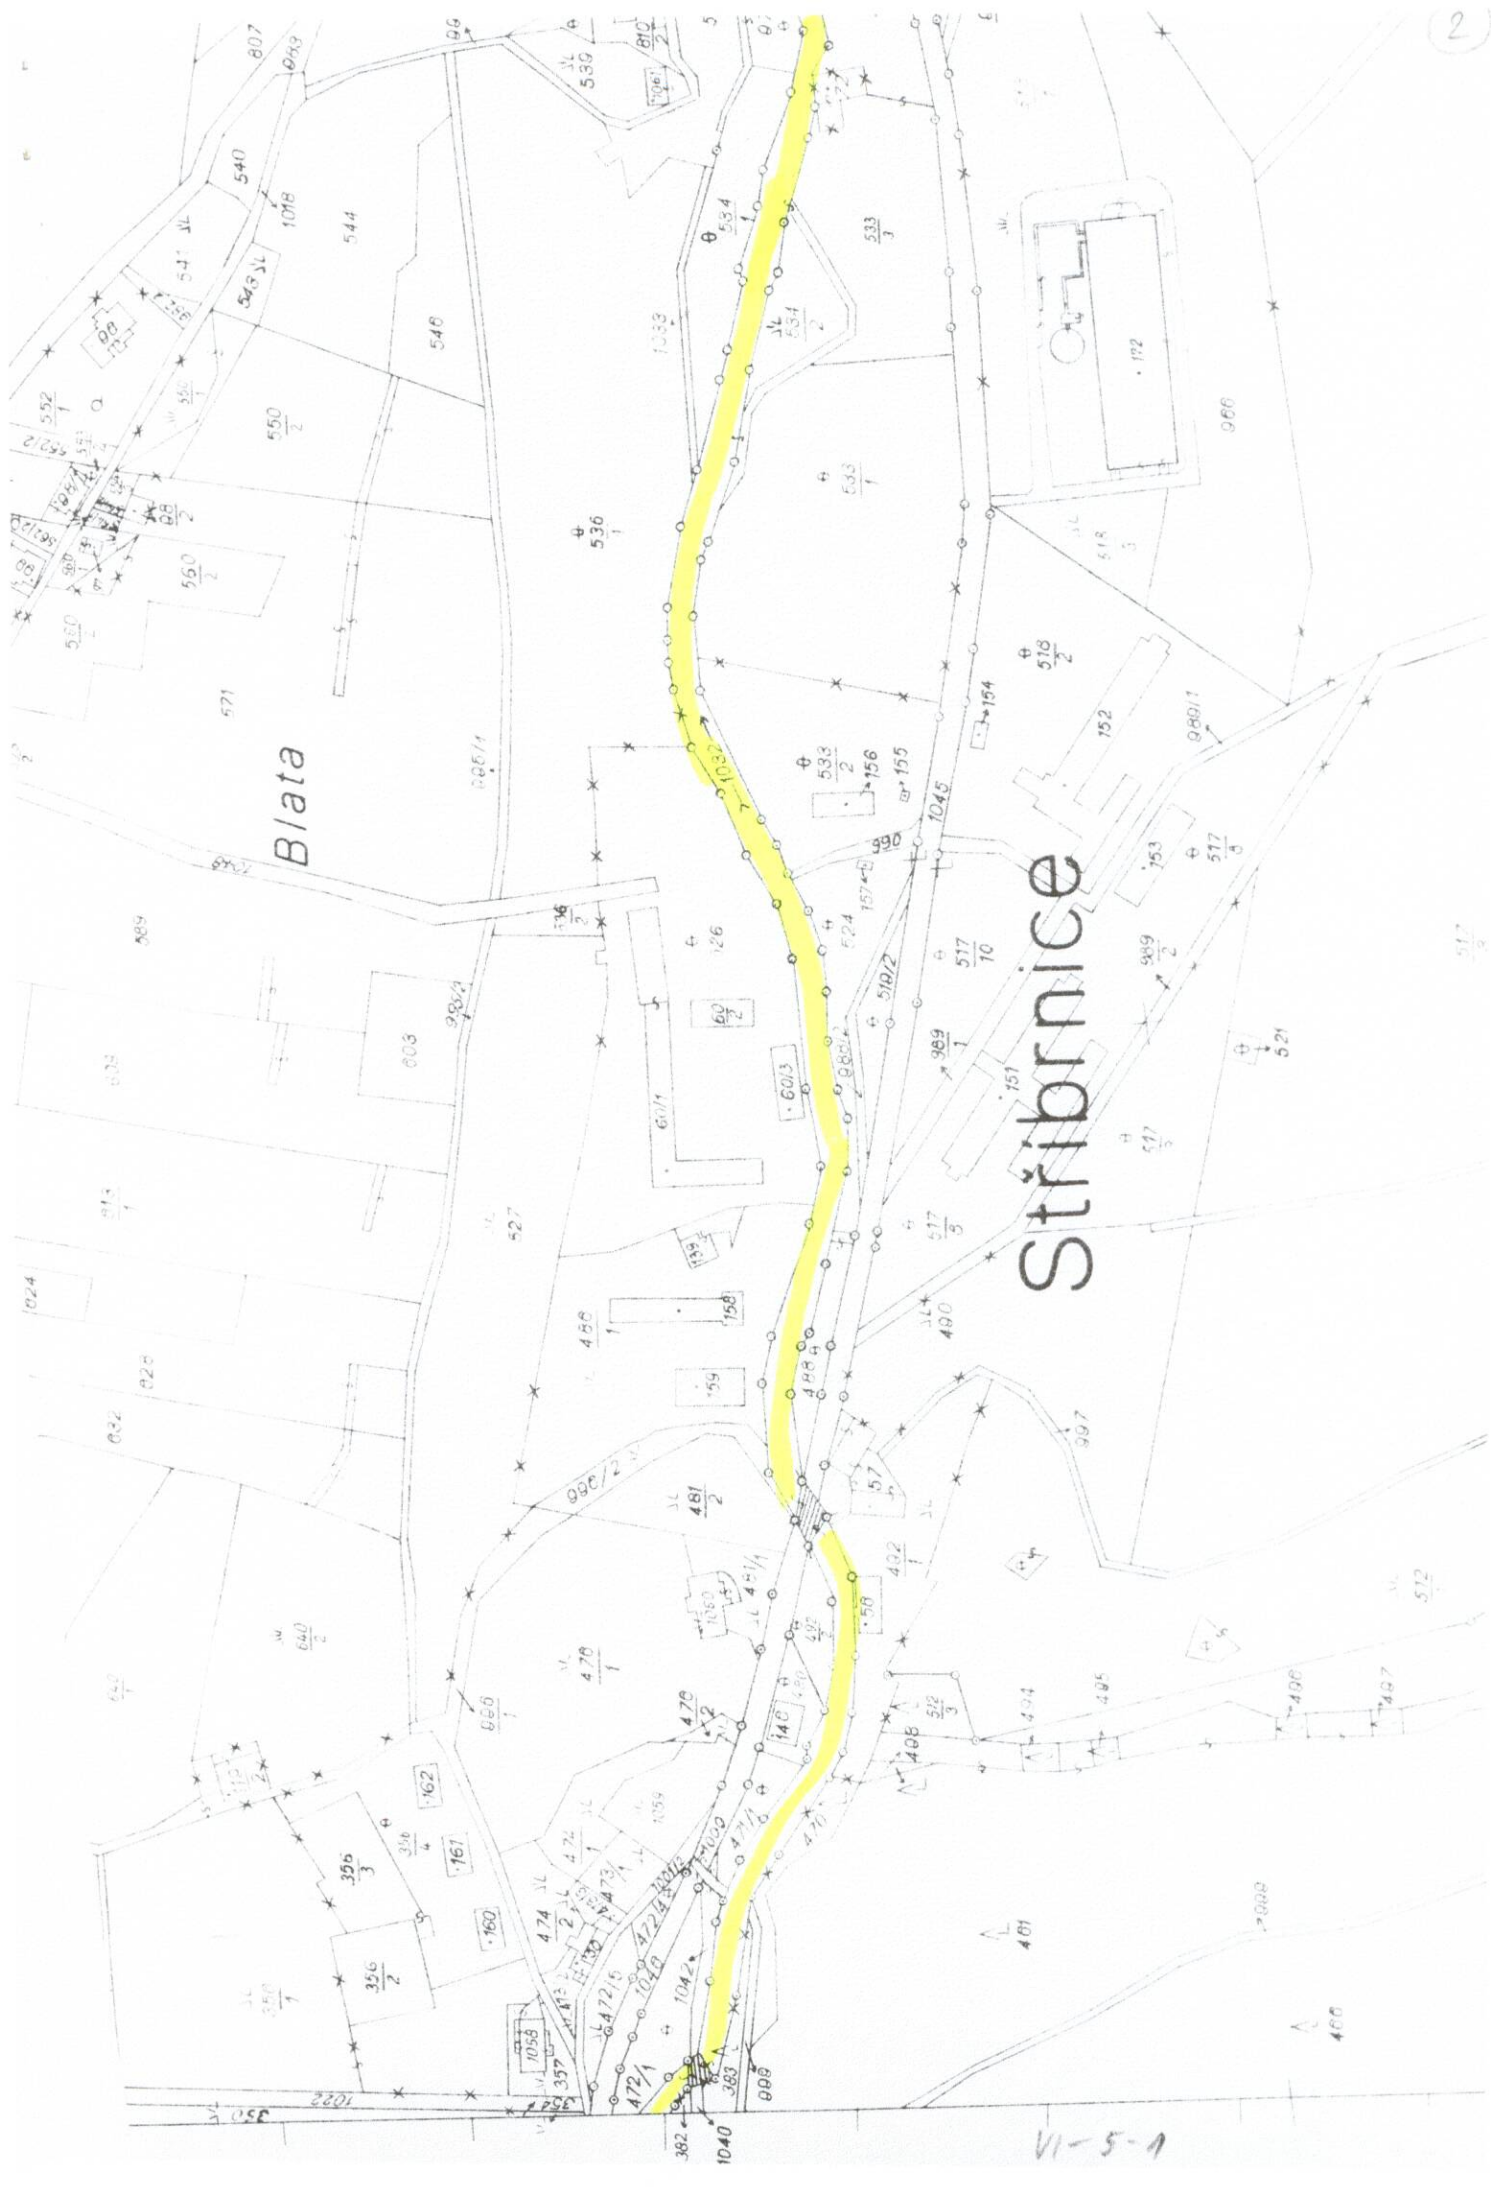

Stribnice

Blata

VI-5-1

Blata

Stříbnice

V-5-61

