

Pracoviště: Jesenická 31
Odbor: dopravy
Oddělení: silniční dopravy, SH a dopravních přestupků
Tel.: (+420) 583 388 111
Fax.: (+420) 583 213 587



Váš dopis č.:
Ze dne:
Naše č.j.: MUSP 72118/2017
Naše sp. zn.: 69436/2017 DOP/JAPO

Vyřizuje: Mgr. Jan Pospíšil
Tel.: (+420) 583 388 222
E-mail: jan.pospisil@sumperk.cz
Datum: 21.7.2017

VEŘEJNÁ VYHLÁŠKA OPATŘENÍ OBECNÉ POVAHY

Výrok:

Odbor dopravy Městského úřadu Šumperk, jako příslušný správní orgán dle § 124 odst. 6 zákona č.361/2000 Sb., o provozu na pozemních komunikacích a o změnách některých zákonů, ve znění pozdějších předpisů (dále jen „zákon o provozu na pozemních komunikacích“), obdržel dne 13.7.2017 žádost od

EKOZIS spol. s.r.o., IČO:41031024, Na Křtaltě 980/21, 789 01 Zábřeh,

(dále jen „žadatel“) o stanovení přechodné úpravy provozu na silnici II/446 – ul. Hanušovická ve Starém Městě (viz situace), z důvodu realizace stavebních prací při výstavbě chodníku, v termínu do 30.11.2017.

Správní orgán po předchozím projednání návrhu přechodné úpravy provozu s dotčeným orgánem, Policií ČR – DI Šumperk, ve smyslu § 77 odst. 3 zákona o provozu na pozemních komunikacích, a souhlasném stanovisku ze dne 18.7.2017 pod č.j. KRPM-91531-1/ČJ-2017-140906,

v souladu s § 171 zákona č. 500/2004 Sb., správní řád, ve znění pozdějších předpisů (dále jen „správní řád“) a § 77 odst. 5 zákona o provozu na pozemních komunikacích oznamuje vydání opatření obecné povahy, kterým podle ustanovení § 77 odst. 1 písm. c) zákona o provozu na pozemních komunikacích

s t a n o v í

přechodnou úpravu provozu na pozemní komunikaci

místo úpravy:	Staré Město, silnice II/446 – ul. Hanušovická (viz situace)
důvod úpravy:	stavební práce při výstavbě chodníku
dobu úpravy:	do 30.11.2017

instalace dopravního značení proběhne bezprostředně před skutečným zahájením akce s ohledem na dobu potřebnou k instalaci; bezprostředně po skončení akce bude dopravní značení odstraněno;

odpovědná osoba:

EKOZIS spol. s.r.o., Na Křtaltě 980/21, 789 01 Zábřeh;
p. Luděk Odstrčil, tel.: 602 378 382

povinností odpovědné osoby je kontrolovat soulad užití dopravních značek, světelných signálů a dopravních zařízení dle schválené situace, umístění dopravního značení, a dále zabezpečit údržbu dopravního značení po celé období přechodné úpravy provozu na pozemních komunikacích;

způsob vyznačení:

v pracovní činnosti – užití upraveného schématu B/2
mimo pracovní činnost – užití upraveného schématu B/1
(viz situace)

dopravní značení bude umisťovat odborně způsobilá firma (kapitola 6 TP 65), dopravní značení dodá firma, která má platná oprávnění pro provádění těchto prací a prokáže způsobilost pro zajištění jakosti při provádění, osazování a umisťování dopravního značení;

dodržet:

1. vyhlášku č. 294/2015 Sb., kterou se provádějí pravidla provozu na pozemních komunikacích a úprava a řízení provozu na pozemních komunikacích;
2. TP 66 „Zásady pro označování pracovních míst na pozemních komunikacích“;
3. ČSN EN 12899-1.

Odůvodnění

Správní orgán obdržel dne 13.7.2017 od žadatele žádost o stanovení přechodné úpravy provozu na silnici II/446 – ul. Hanušovická ve Starém Městě (viz situace), z důvodu realizace stavebních prací při výstavbě chodníku, v termínu do 30.11.2017, a po předchozím projednání návrhu přechodné úpravy provozu s dotčeným orgánem, Policií ČR - DI Šumperk, ve smyslu § 77 odst. 3 zákona o provozu na pozemních komunikacích, a souhlasném stanovisku ze dne 18.7.2017 pod č.j. KRPM-91531-1/ČJ-2017-140906, v souladu s § 171 správního řádu a § 77 odst. 5 zákona o provozu na pozemních komunikacích oznámil vydání opatření obecné povahy, kterým podle ustanovení § 77 odst. 1 písm. c) zákona o provozu na pozemních komunikacích stanovil přechodnou úpravu provozu.

Poučení o odvolání

Dle § 77 odst. 5 zákona o provozu na pozemních komunikacích toto opatření obecné povahy nabývá účinnosti pátým dnem po vyvěšení. Dle § 173 odst. 2 správního řádu nelze proti opatření obecné povahy podat opravný prostředek. Dle § 174 odst. 2 správního řádu soulad opatření obecné povahy s právními předpisy lze posoudit v přezkumném řízení.

Mgr. Jan Pospíšil
referent oddělení silniční dopravy,
SH a dopravních přestupků

Příloha:

situace DZ („upravená schémata pro označení pracovních míst v obci – B/1 a B/2“)
+ katastrální situace

Toto opatření obecné povahy musí být vyvěšeno na úřední desce správních orgánů dle rozdělovníku po dobu min. 15 dnů. Po uplynutí stanovené doby vraťte, prosím, potvrzený doklad odboru dopravy Městského úřadu Šumperk.

Vyvěšeno dne: 25.7.2017



Sejmuto dne: 10.8.2017

Právní účinky se řídí veřejnou vyhláškou Městského úřadu Šumperk.

Obdrží:

1. EKOZIS spol. s.r.o., Na Křtaltě 980/21, 789 01 Zábřeh
2. MěÚ Staré Město, nám. Osvobození 166, 788 32 Staré Město – *úřední deska na 15 dnů*
3. MěÚ Šumperk, nám. Míru č. 1, 787 01 Šumperk – *úřední deska na 15 dnů*
4. Správa silnic Olomouckého kraje, p.o. Středisko údržby Šumperk, Ztracená 684, 788 13 Vikýřovice

Na vědomí:

5. Policie ČR, KŘPOK, dopravní inspektorát, Havlíčkova č. 8, 787 90 Šumperk

KATASTRÁLNÍ SITUACE

K.Ú. STARÉ MĚSTO POD KRÁLICKÝM SNĚŽNÍKEM

M 1:1000



 KOMUNIKACE PRO PĚŠÍ – CELKOVÁ DÉLKA V OSE KOMUNIKACE – 172,7 m.


EKOZIS

spol. s r.o. ZÁBŘEH 7
789 01 ZÁBŘEH, Na Křtářce 21
IČO: 41021024 DIČ: CZ41021024

VYPRACOVAL: M.KOUŘIL	ZODP.PROJEKTANT: M.KOUŘIL	FORMÁT: 1 A4
MÍSTO STAVBY: STARÉ MĚSTO	KRAJ: OLOMOUCKÝ	DATUM: 04/2017
STAVEBNÍK: Město Staré Město; IČ: 00303364 Nám. Osvození 166; 788 32 Staré Město		ÚČEL: DOKUMENTACE PRO PROVÁDĚNÍ STAVBY
STAVBA: KOMUNIKACE PRO PĚŠÍ – STARÉ MĚSTO ULICE HANUŠOVICKÁ		Č. ZAKÁZKY: 17043
ČÁST PD: B SOUHRNNÉ ŘEŠENÍ STAVBY OBSAH: KATASTRÁLNÍ SITUACE		MĚŘITKO: 1:1000
		ČÍSLO VÝKRESU: B.1.2

ČÍSLO PARÉ:

1

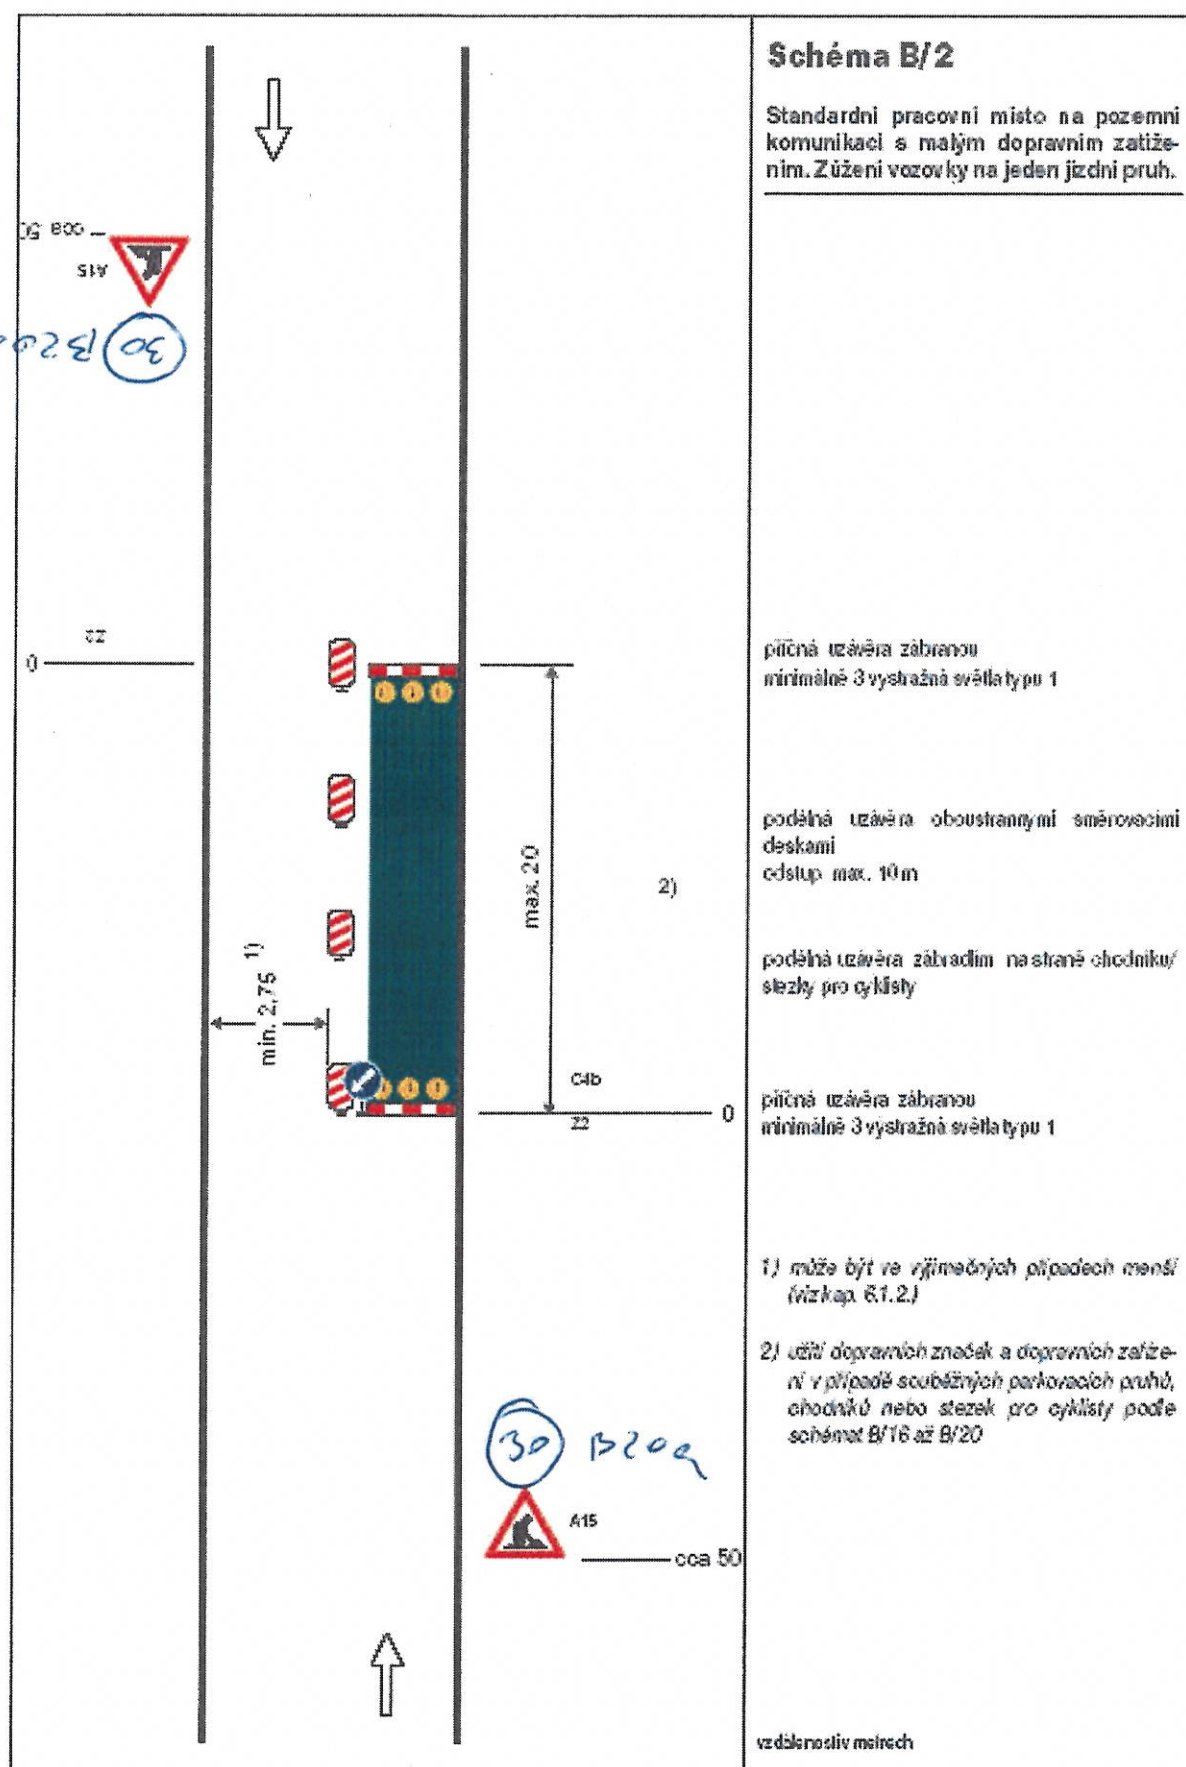

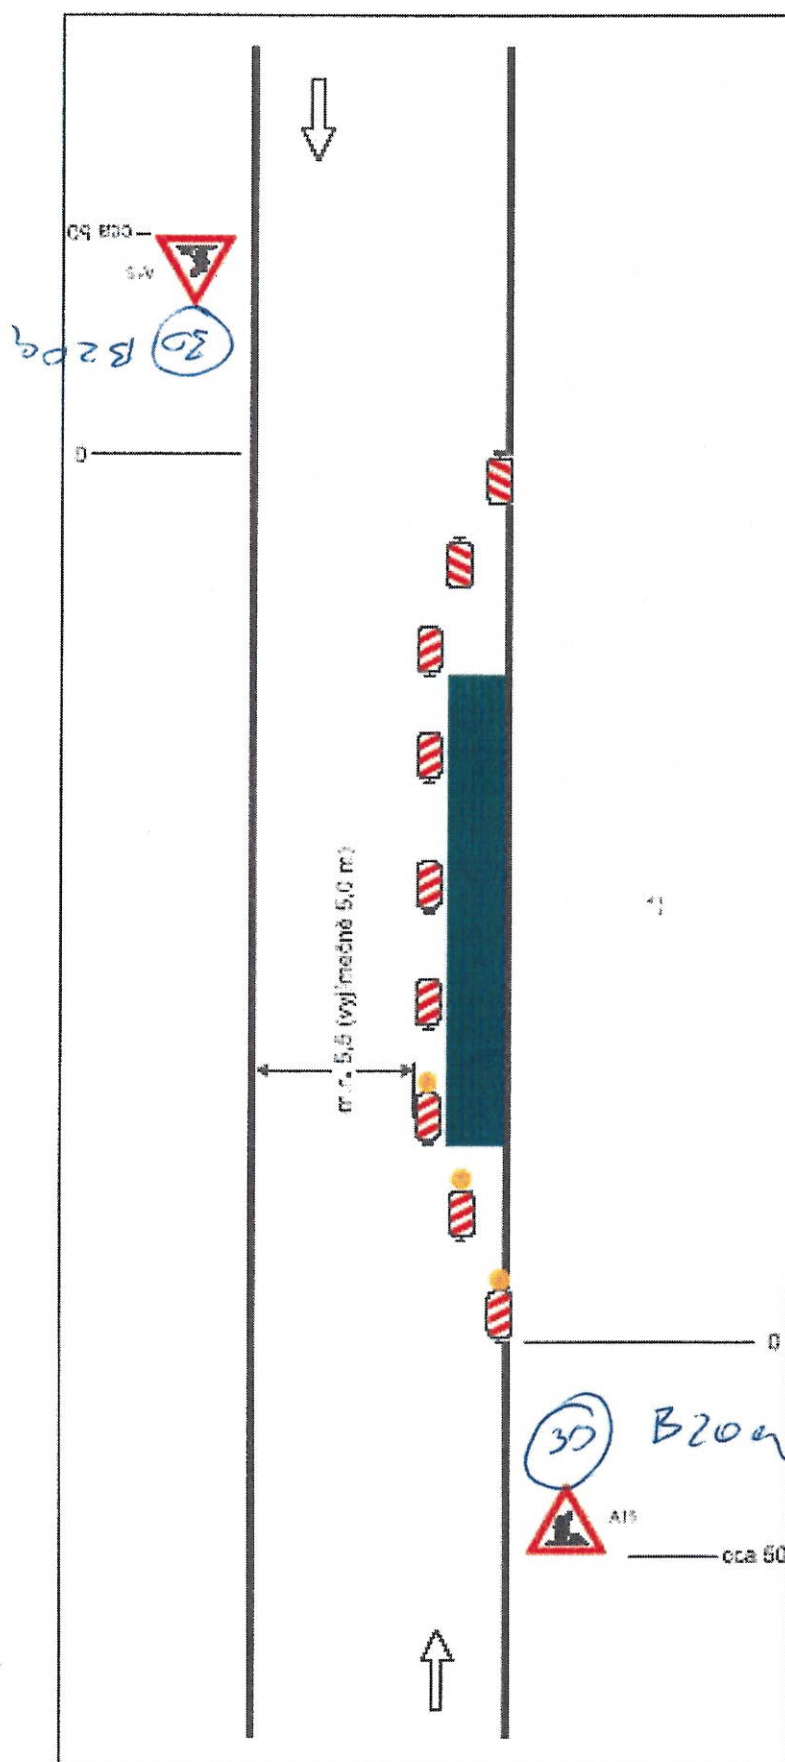


Schéma B/1

Standardní pracovní místo na pozemní komunikaci s malým dopravním zatížením.

příčná uzavěra jednicetrannými směrovacími deskami

odstup	podélně	1- 2m
	příčně	0,6- 1m

podélná uzavěra oboustrannými směrovacími deskami

cdstop max. 10 m

příčná uzavírá jednostrannými směrovacími deskami

odstup podélně 1-2 m

přechod 0,6 - 1 m

výstražná světla typu 1 na každé směrovací desce

1, užití dopravních značek a dopravních zařízení
v případě souběžných parkovacích pruhů,
chodníků nebo stezek pro cyklisty podle
schémat B/16 až B/20

szélességi méterek.