


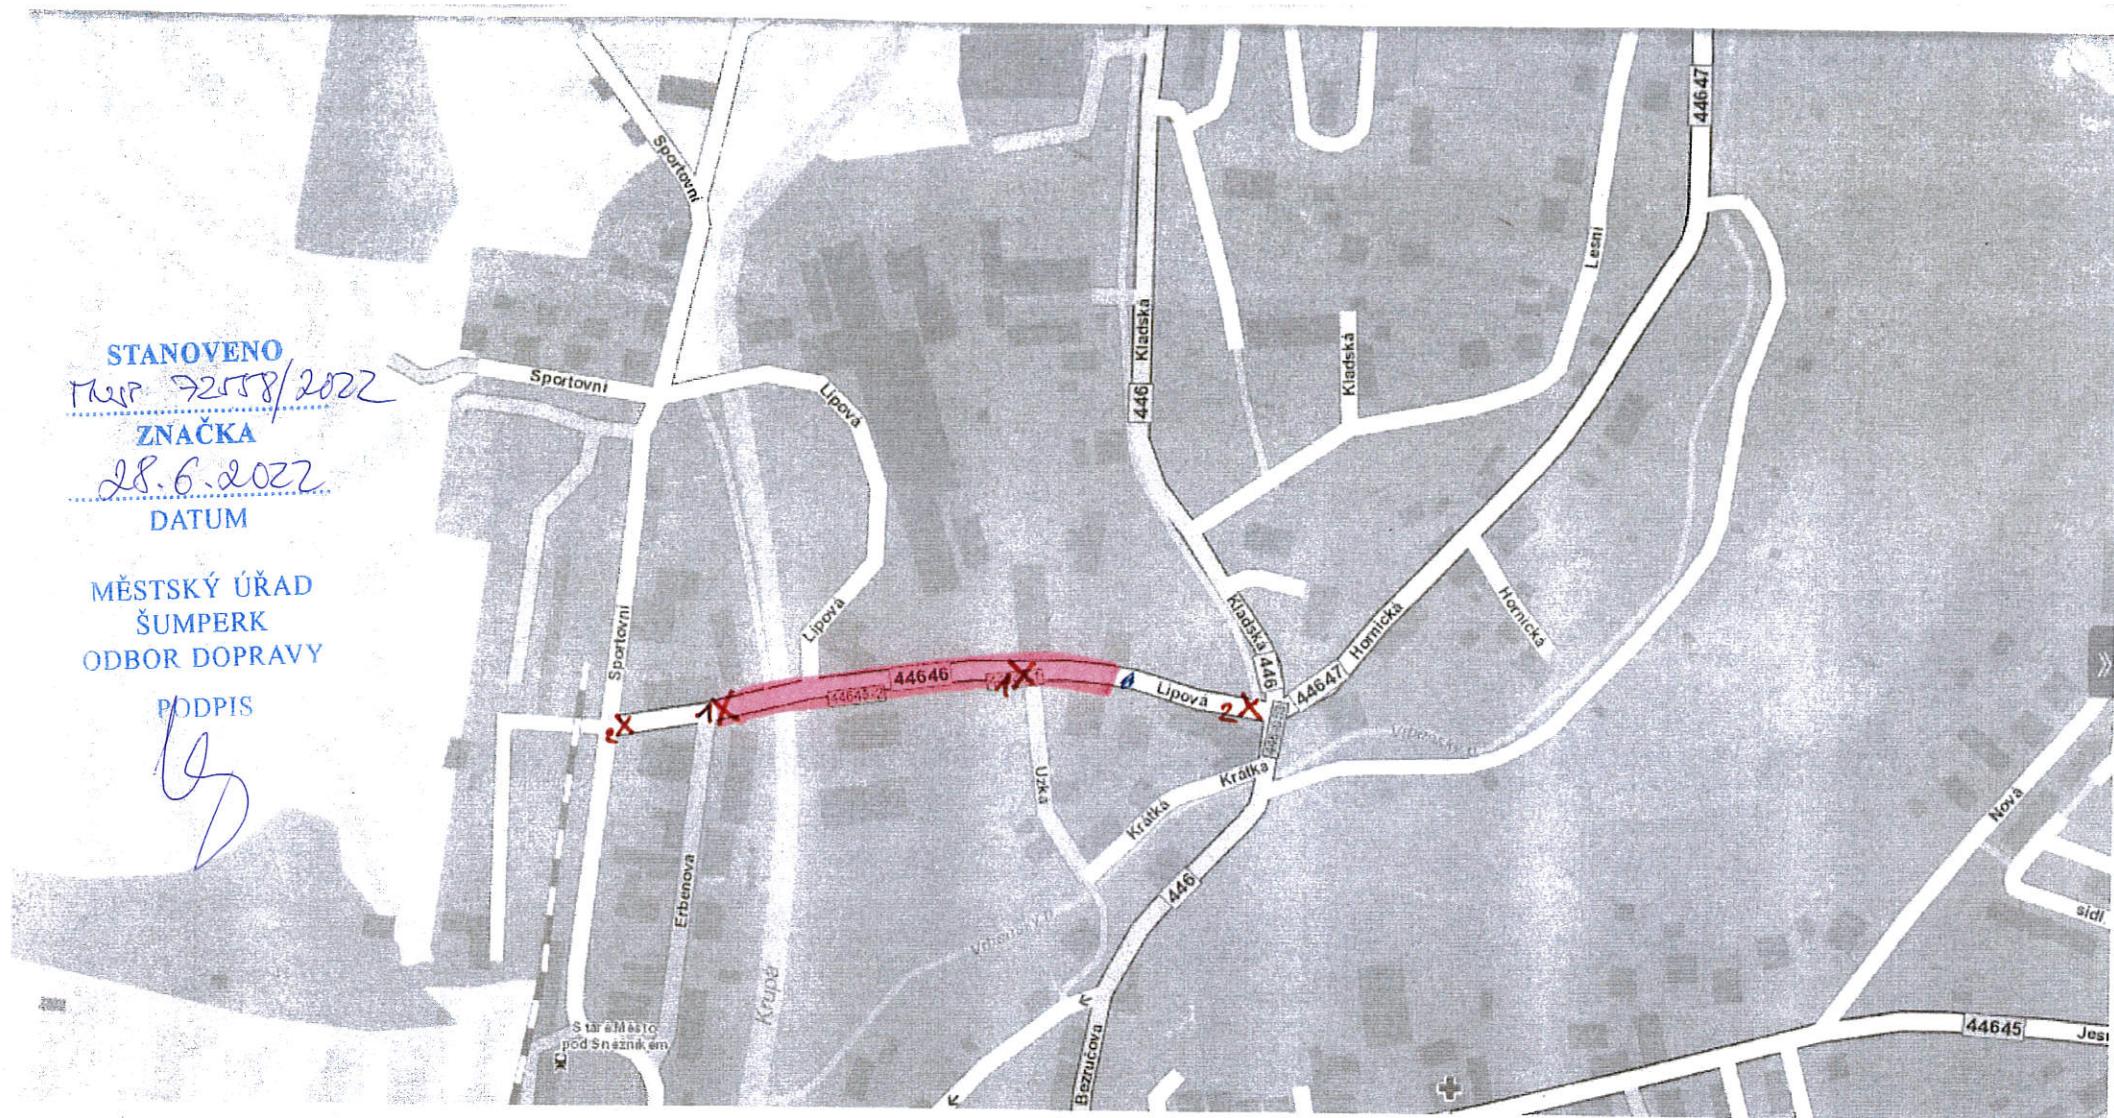

STANOVENO
MÚP 72558/2022
ZNAČKA
28.6.2022
DATUM

MĚSTSKÝ ÚŘAD
ŠUMPERK
ODBOR DOPRAVY

PODPIS

[Handwritten signature]

██████████ místo uzavírky (silnice III/44646 UL. LIPOVÁ VE STARÉM MĚSTĚ)

1X 2X u místem dopravní značky B1 (Zákaz vjezdu všech vozidel) + E13 ("Mimo BUS")

2X 2X umístění dopravního značení IP10a (SLEPA' ULICE)