



1

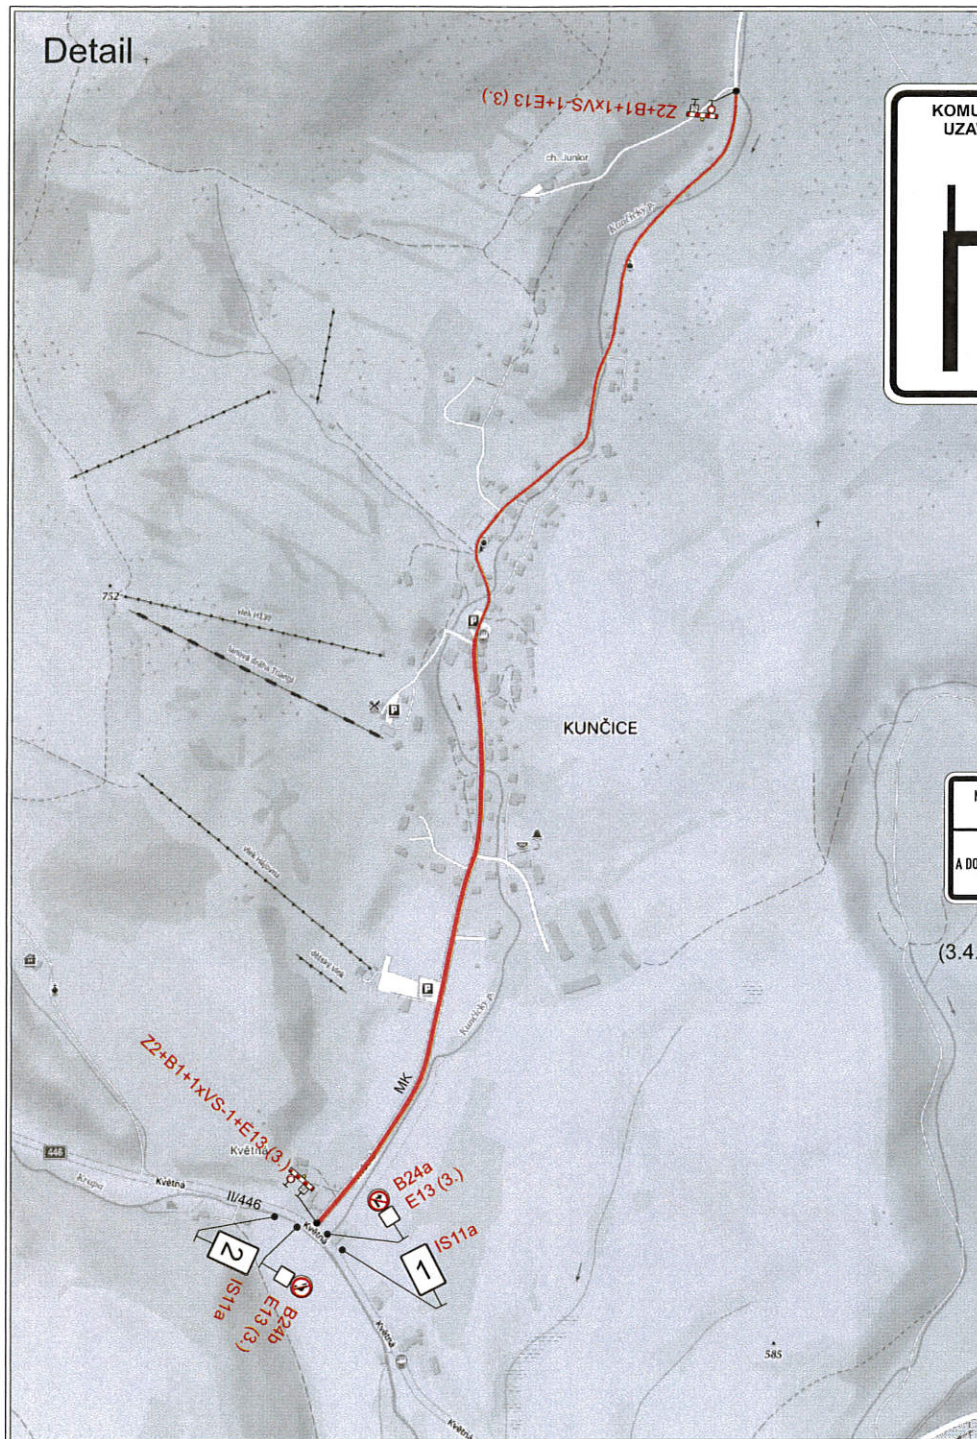

2

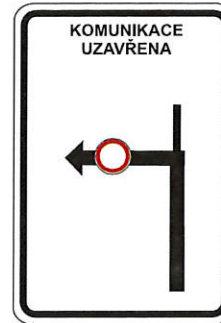

3
(3.4.-8.4. 2024)



3
(9.4.-24.4.2024)



3
(25.4.-8.5. 2024)




3
(9.5.-15.5.2024)



3
(16.5.-23.5.2024)



3
(24.5.-31.5. 2024)

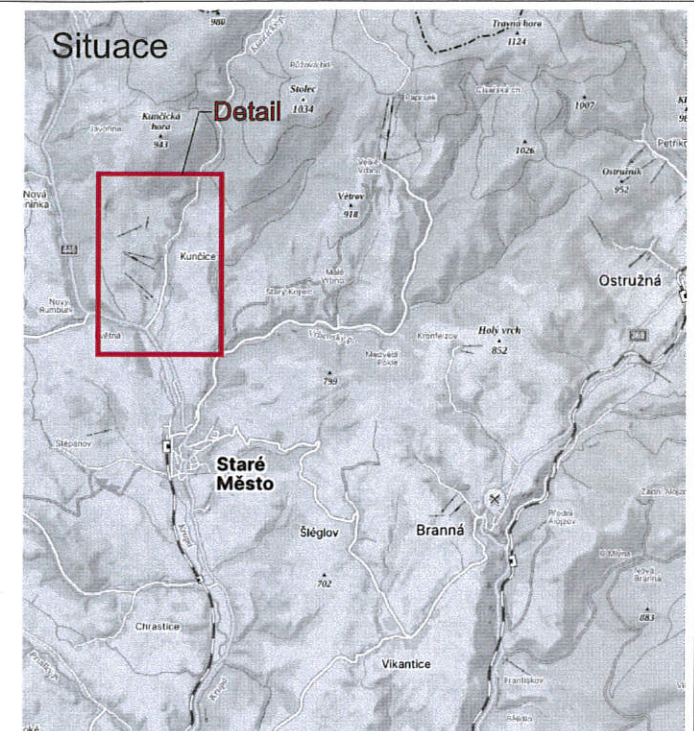

STANOVENO
MOSP 42314/2024
ZNAČKA
28.3.2024
DATUM


MĚSTSKÝ ÚŘAD
ŠUMPERK
ODBOR DOPRAVY

PODPIS

Legenda:

Uzavřený úsek

Trvalé dopravní značení, které je v rozporu s přechodným dopravním značením bude zakryto.

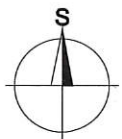

Vypracoval: Ing. Jiří Bluma		Datum: 6.3.2024		SEKNE SEKNE, spol. s r.o. Hamerská 12, 772 00 Olomouc DIČ: CZ62363701 tel./fax: 585 311 867		
Název akce: Obnova MK Kunčice						
Název objektu: Přechodné dopravní značení				Formát:	Č. výkresu:	Č. soupřavy:
Příloha: Úplná uzavírka MK				2xA4	1	