


Situace PDŽ, dvoupruhová silnice, schéma B umístění v obci

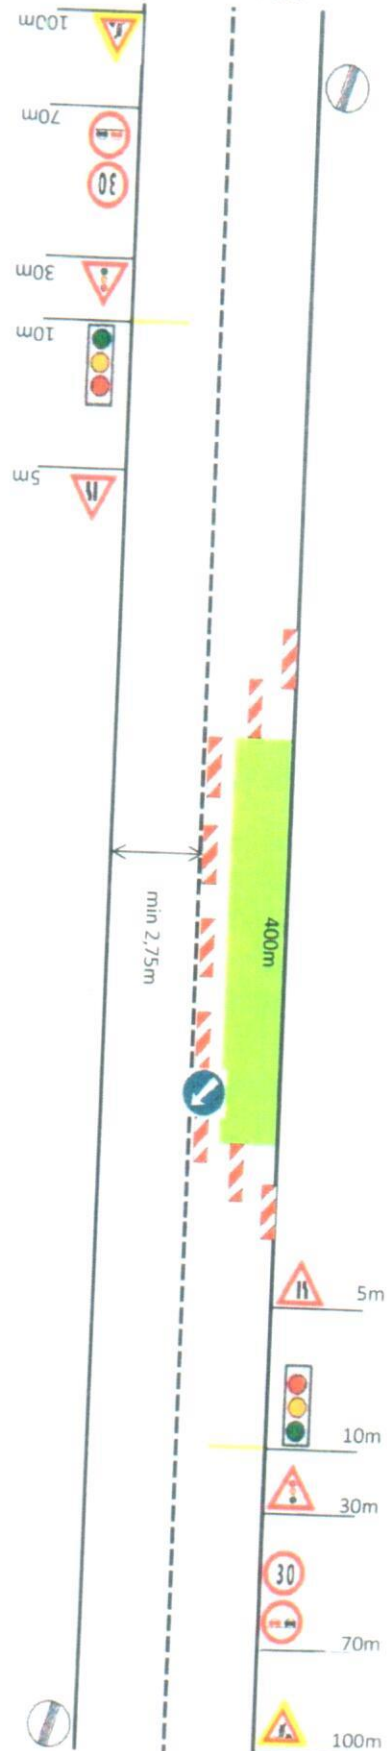

Legenda:

1. A15RR
2. B21a
3. B20a30
4. A10
5. A6b
6. C4b
7. Z4
8. B26



Akce:	Oprava komunikace III/4525
Zadavatel:	SSM/SK Bruntál
Zhotovitel:	Swietelský
Datum:	23. 5. 2017
Vypracoval:	Michal Semera

DOMINOTRANS OPRAVA, s.r.o.
 IČO: 25311313, DIČ: CZ25311313
 Město Bruntál, ul. 1. máje 1018
 785 01 Bruntál, tel. 78 511 13 13, fax 78 511 13 18
 e-mail: info@dominotrans.cz, www.dominotrans.cz

Schváleno stavebním úřadem
 upraveno provozu ze dne 14. 07. 2017
 pod č.j. MUSE/46654 - 4
 za starostu: *[Signature]*

MĚSTSKÝ ÚŘAD BRUNTÁL



OPRAVA
 DOPRAVNÍ ZNAČENÍ

BRUNTÁL