


Celková Situace

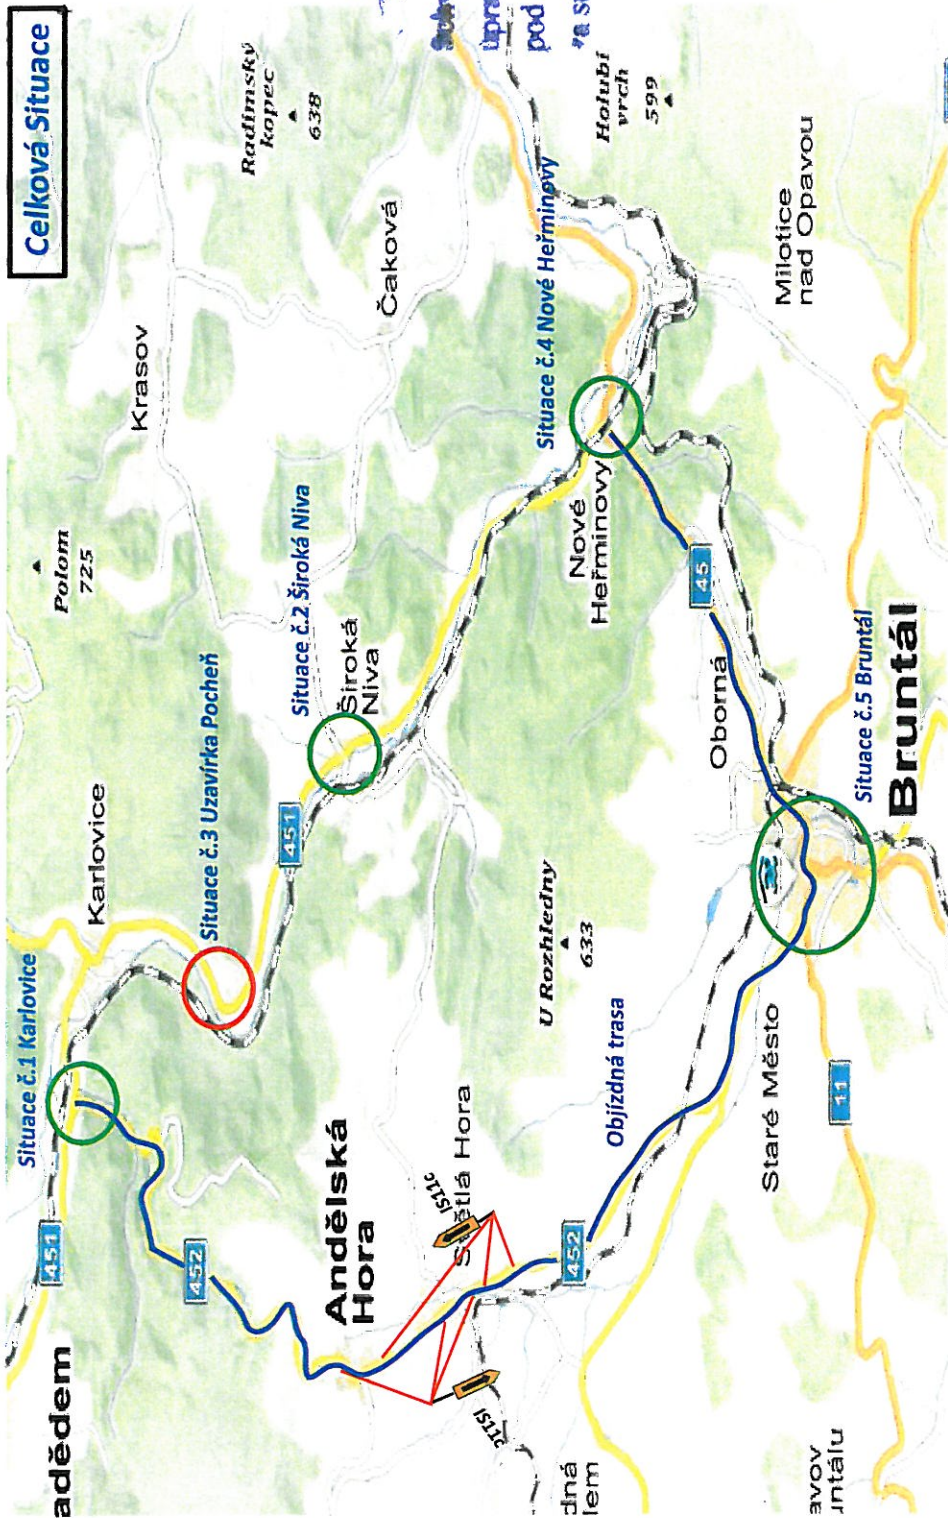

Schváleno starostou M. J. přechod
úpravy provozu ze dne 05. 10. 2018
pod č.j. MUSE/65 763-18/1100
za správnosť M. J.

5.10.2018

Úplná Uzavírka sil. II/451
Karlovice – Pocheň Celková situace


Stavba: Těžba dřeva
Zhotovitel: Lesy ČR, s.p. LS Bruntál
Objednatel: Lesy ČR, s.p. LS Bruntál

NZ: 2018/10-02/02
Vypracoval: Hrabec Pavel
V Opavě: 02.10.2018

Hloveni 129, Opava
 Tel./fax 353 734 353
 Mobil: 602 760 216, 603 211 350
www.dominotras.cz

**DOMINOTRANS
OPAVA**
POPRAVNÍ ZNAČENÍ

Legenda:

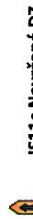

IS11c Navržené DZ

Objízdná trasa 29 km

Souhlasíme s přechodnou úpravou provozu a v souladu s

Ustanovením §36 odst. 3 zák. č. 500/2004 Sb. Správního řádu se vzdáváme práva vyjádřit se k podkladům rozhodnutí.


Dopravní značení, které bude v rozporu s přechodným dopravním značením bude zakryto.

PDZ bude v provedení reflex. tř.1 a osazeno dle TP66

Tato situace je majetkem společnosti

DOMINOTRANS OPAVA s.r.o. A nesmí být šířena a užívána bez svolení majitele společnosti DOMINOTRANS OPAVA.

Situace č.1 Karlovice

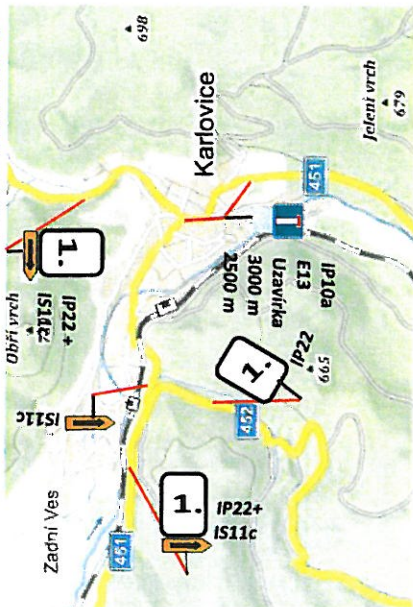


Situace č.2 Široká Niva




Situace č.3 Uzavírka Pocheň



Situace č.4 Nové Heřminovy

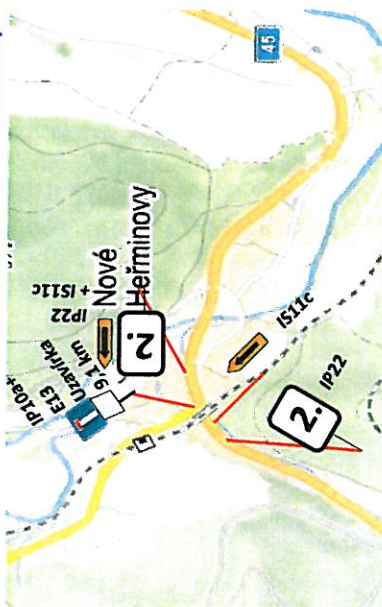

Situace č.5 Bruntál

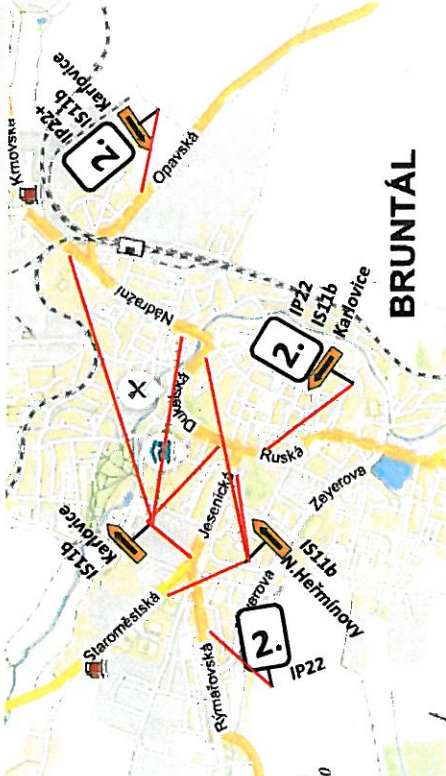

Legenda

IP22 č. 1.

POZOR



SIL II/451
Za Heřminov
směr
Nové Heřminovy
UZAVŘENA

IP22 č. 2.

POZOR



SIL II/451
Mezi Heřminov
a Karlovicemi
Pro průjezd
UZAVŘENA

Úplná Uzavírka sil. II/451
Karlovice - Pocheň

Stavba: Těžba dřeva
Zhotovitel: Lesy ČR, s.p. LS Bruntál
Objednatel: Lesy ČR, s.p. LS Bruntál

NZ: 2018/10-02
Vypracoval: Hrabec Pavel
V Opavě: 02.10.2018

DOMINOTRANS
OPAVA
DOPRAVNÍ ZNAČENÍ
Hrabec 138, Opava
746 01 533 743 300
Mobil: 602 780 216, 602 211 300
www.dominotrans.cz

Legenda:



IP22 - viz příloha Legenda



E13 - Mimo IZS a
Vozidel stavby

Souhlasíme s přechodnou úpravou provozu a v souladu s

Ustanovením §36 odst. 3 zák. č. 500/2004 Sb. Správního řádu
se vzdáváme práva vyjádřit se k podkladům rozhodnutí.

Dopravní značení, které bude v rozporu s přechodným
dopravním značením bude zakryto.

PDZ bude v provedení reflex. tř.1 a osazeno dle TP66

Tato situace je majetkem společnosti
DOMINOTRANS OPAVA s.r.o. A nesmí být šířena a užívána
bez svolení majitele společnosti DOMINOTRANS OPAVA.

Schváleno starostou m. přechodné
úpravy provozu ze dne 05.10.2018
pod č.j.: MUA/65763-18 /ma
za správnosť *ma*

5.10.2018

ma