

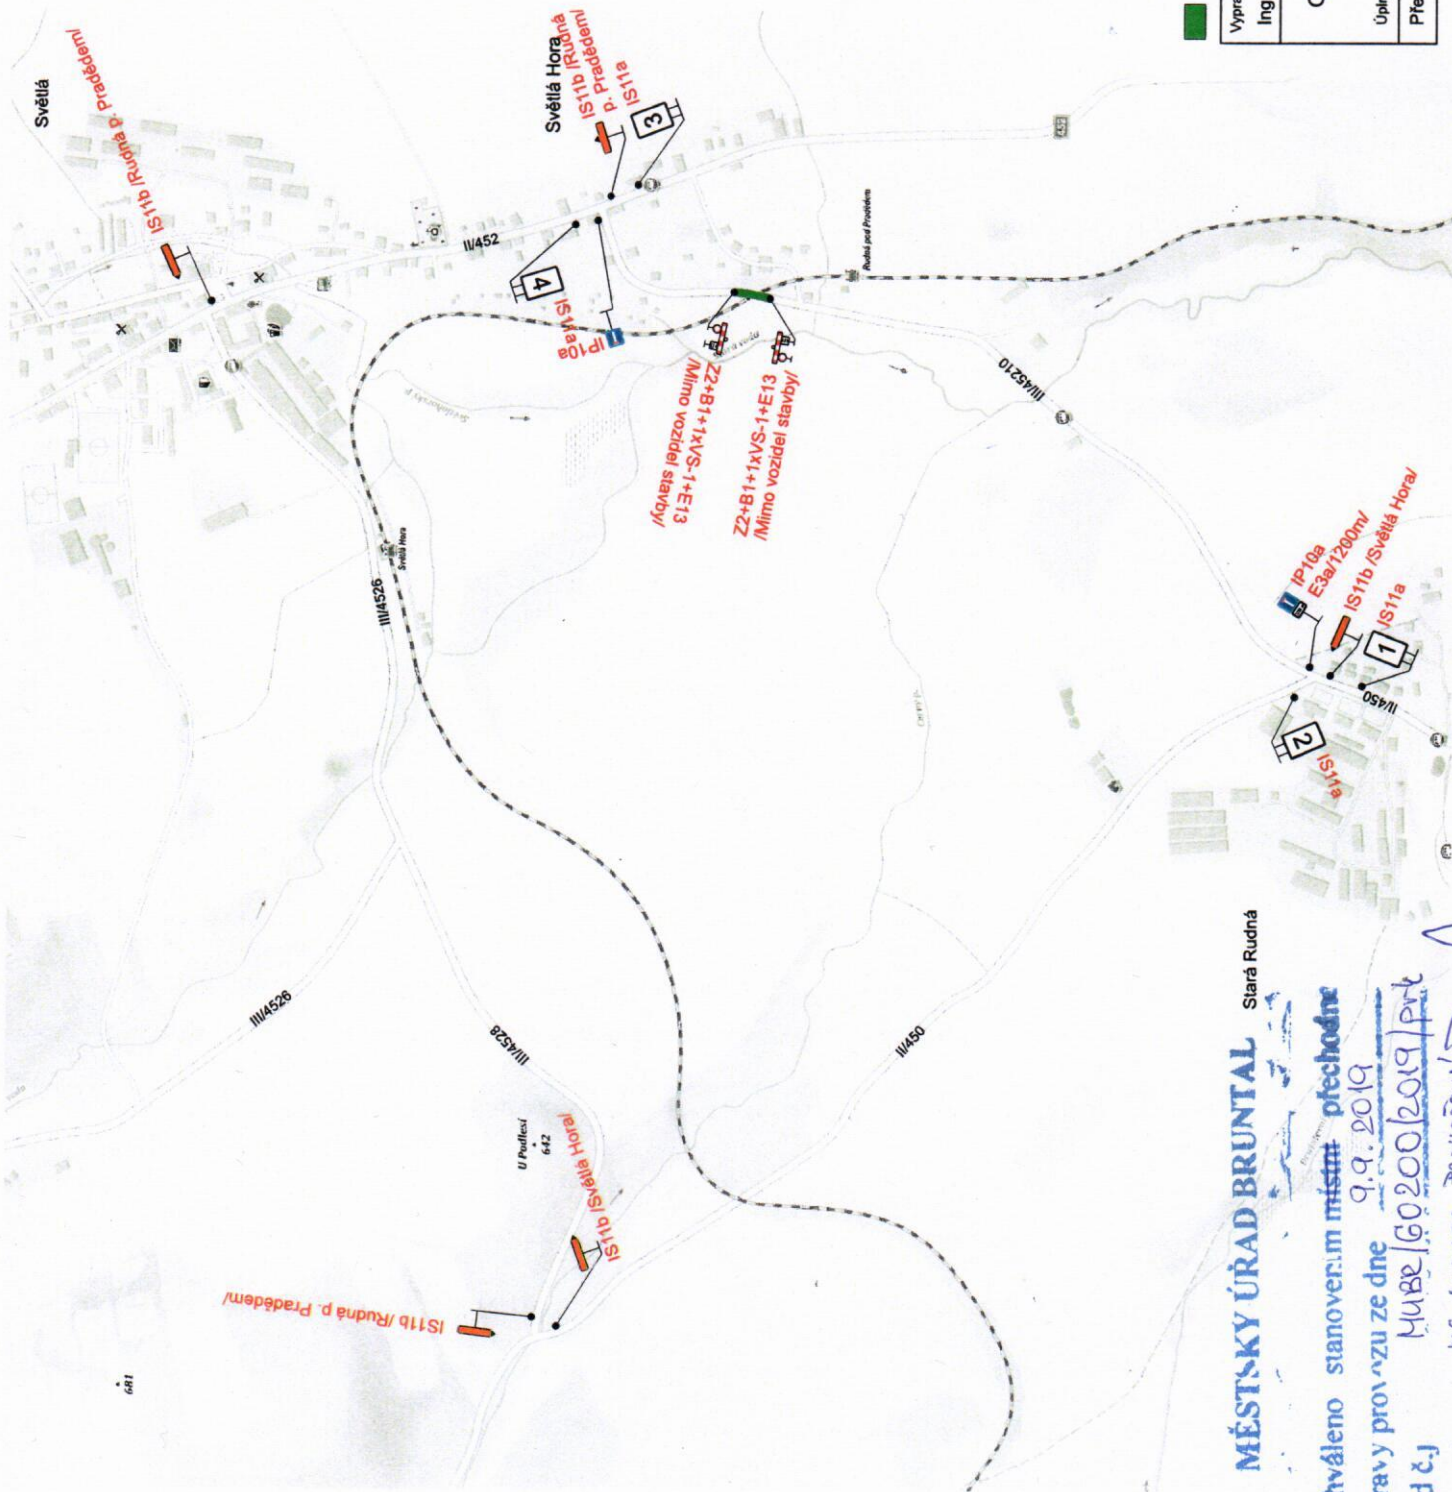
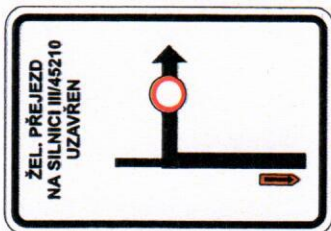


2

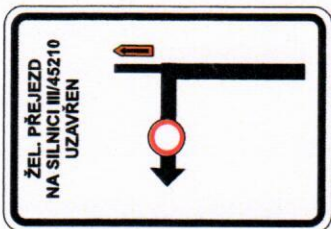

1

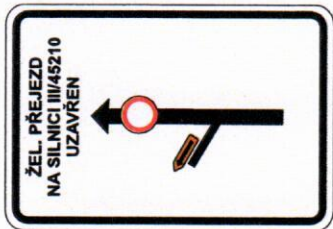

POLICIE ČESKÉ REPUBLIKY⁴
KRAJSKÉ ŘEDITELSTVÍ POLICIE
MORAVSKOSLEZSKÉHO KRAJE
DOPRAVNÍ INSPEKTORAT
792 01 BRUNTÁL, PARTYZÁNSKÁ č. 7



Uzavřený úsek

Vypracoval: Ing. Jiří Bluma	Datum: 20.8.2019
Oprava žel. přejezdu P7687, Světlá Hora	
Úplná uzavírka silnice III/45210	
Přechodné dopravní značení	

SEKNE
SEKNE, spol. s r.o.
Hamerská 12, 772 00 Olomouc
DIČ: CZ62363701
tel./fax: 585 311 867

MĚSTSKÝ ÚŘAD BRUNTÁL Stará Rudná

Schváleno stanovami místní přechodné
upravy provozu ze dne 9.9.2019

pod č.j. MUBR/60.200/2019/prk

Mgr. ANDEA PROKEŠOVÁ

Mgr. ANDEA PROKEŠOVÁ