

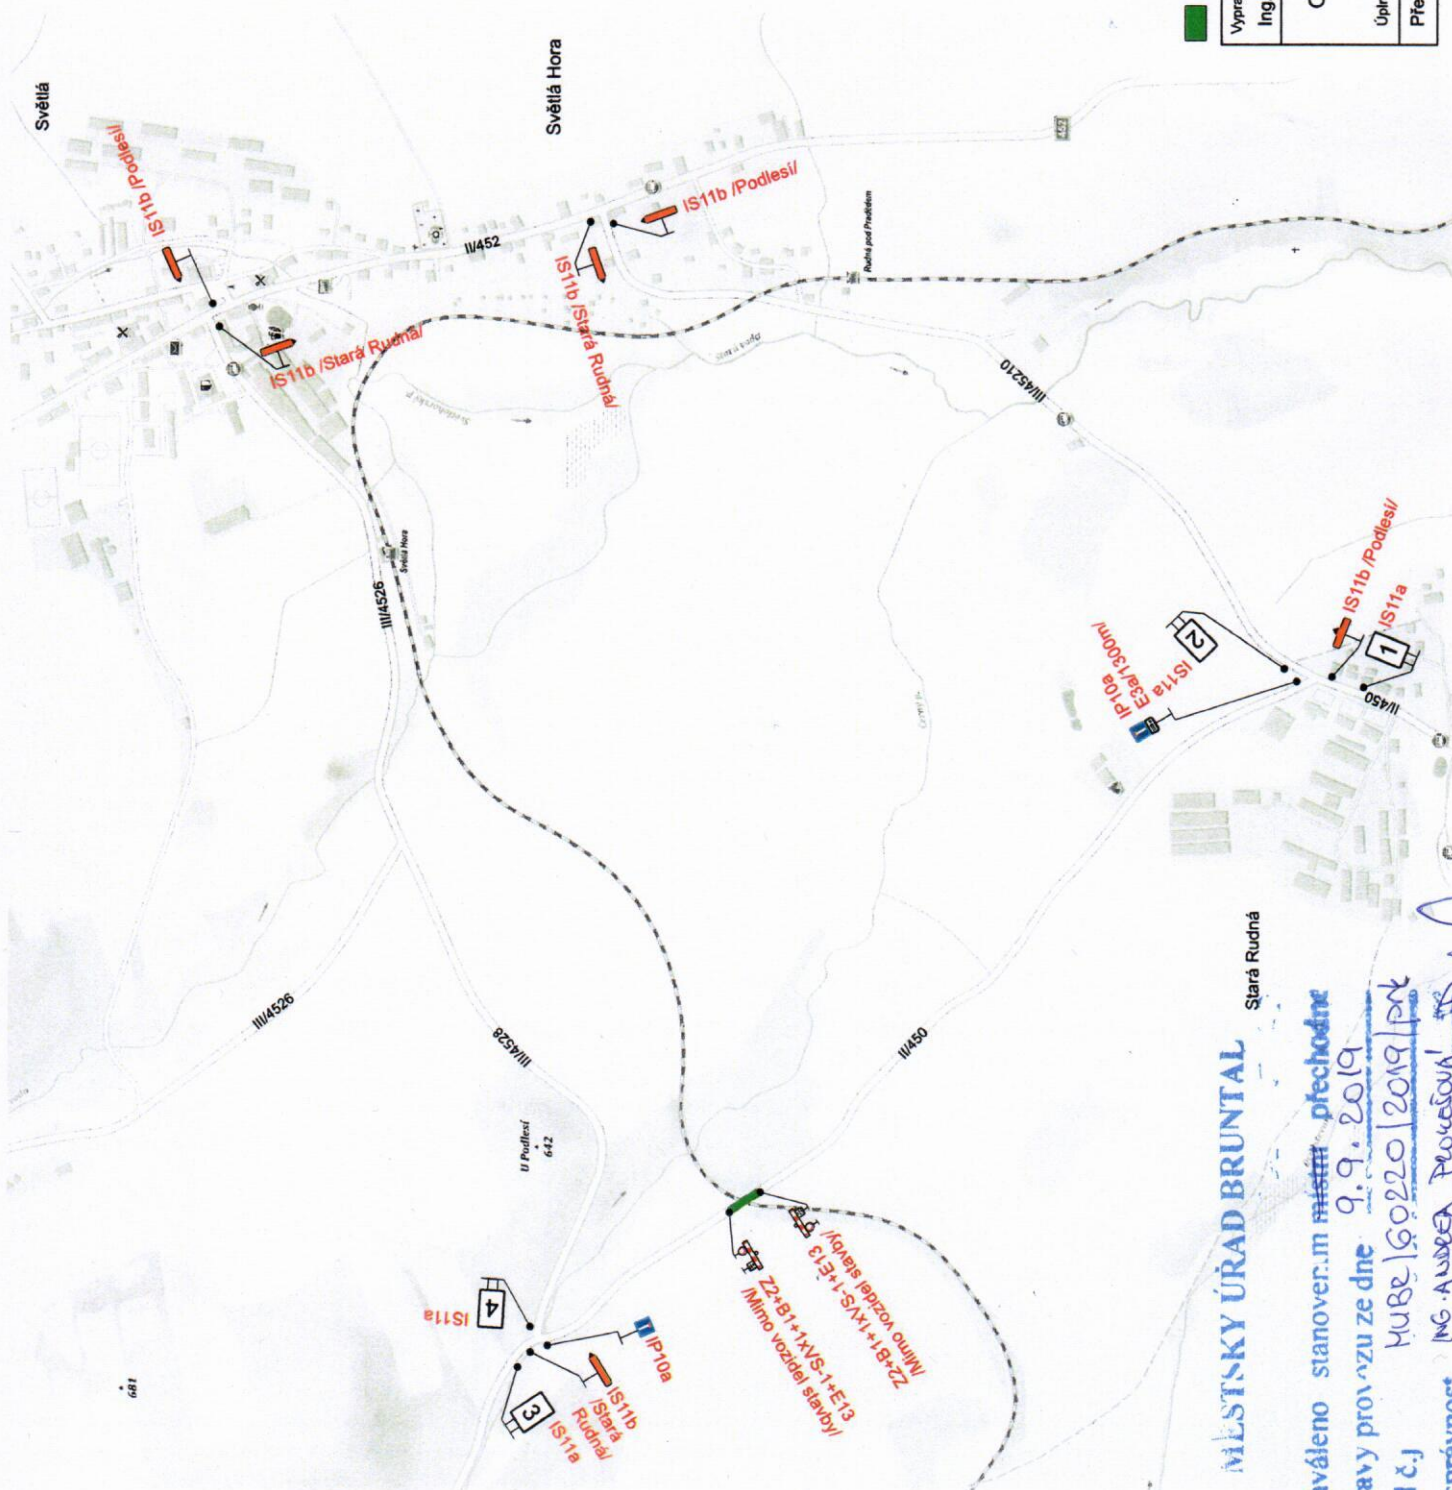



2

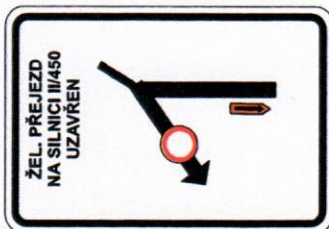

4

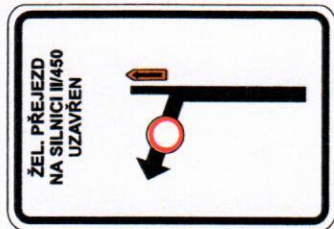

1

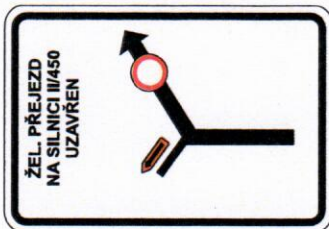

3

POLICIE ČESKÉ REPUBLIKY
KRAJSKÉ ŘEDITELSTVÍ POLICIE
MORAVSKOSLEZSKÉHO KRAJE
DOPRAVNÍ INSPEKTORÁT
792 01 BRUNTÁL PARTÝZÁNSKÁ 67

h. g. 2019
[Signature]



Uzavřený úsek

Vypracoval: Ing. Jiří Bluma

Datum: 20.8.2019

Oprava žel. přejezdu P7691,
Podlesí

Úplná uzavírka silnice II/450

Přechodné dopravní značení

SEKNE
SEKNE, spol. s r.o.
Hamerská 12, 772 00 Olomouc
DIČ: CZ62363701
tel./fax: 585 311 867

MĚSTSKÝ ÚŘAD BRUNTÁL
Stará Rudná

Schváleno stanovem...m... přechodné
upravy provozu ze dne 9.9.2019
pod č.j. MUBE/60220/2019/PK
za správnost Ing. Anna Prokešová

[Signature]