



MĚSTSKÝ ÚŘAD BRUNTÁL

Schváleno stanovem města přechodně

úpravy provozu ze dne 4.10.2019

pod č.j. MUR/66903-19/prk

za správnost Ing. ANDEA PEKESOUK Podan

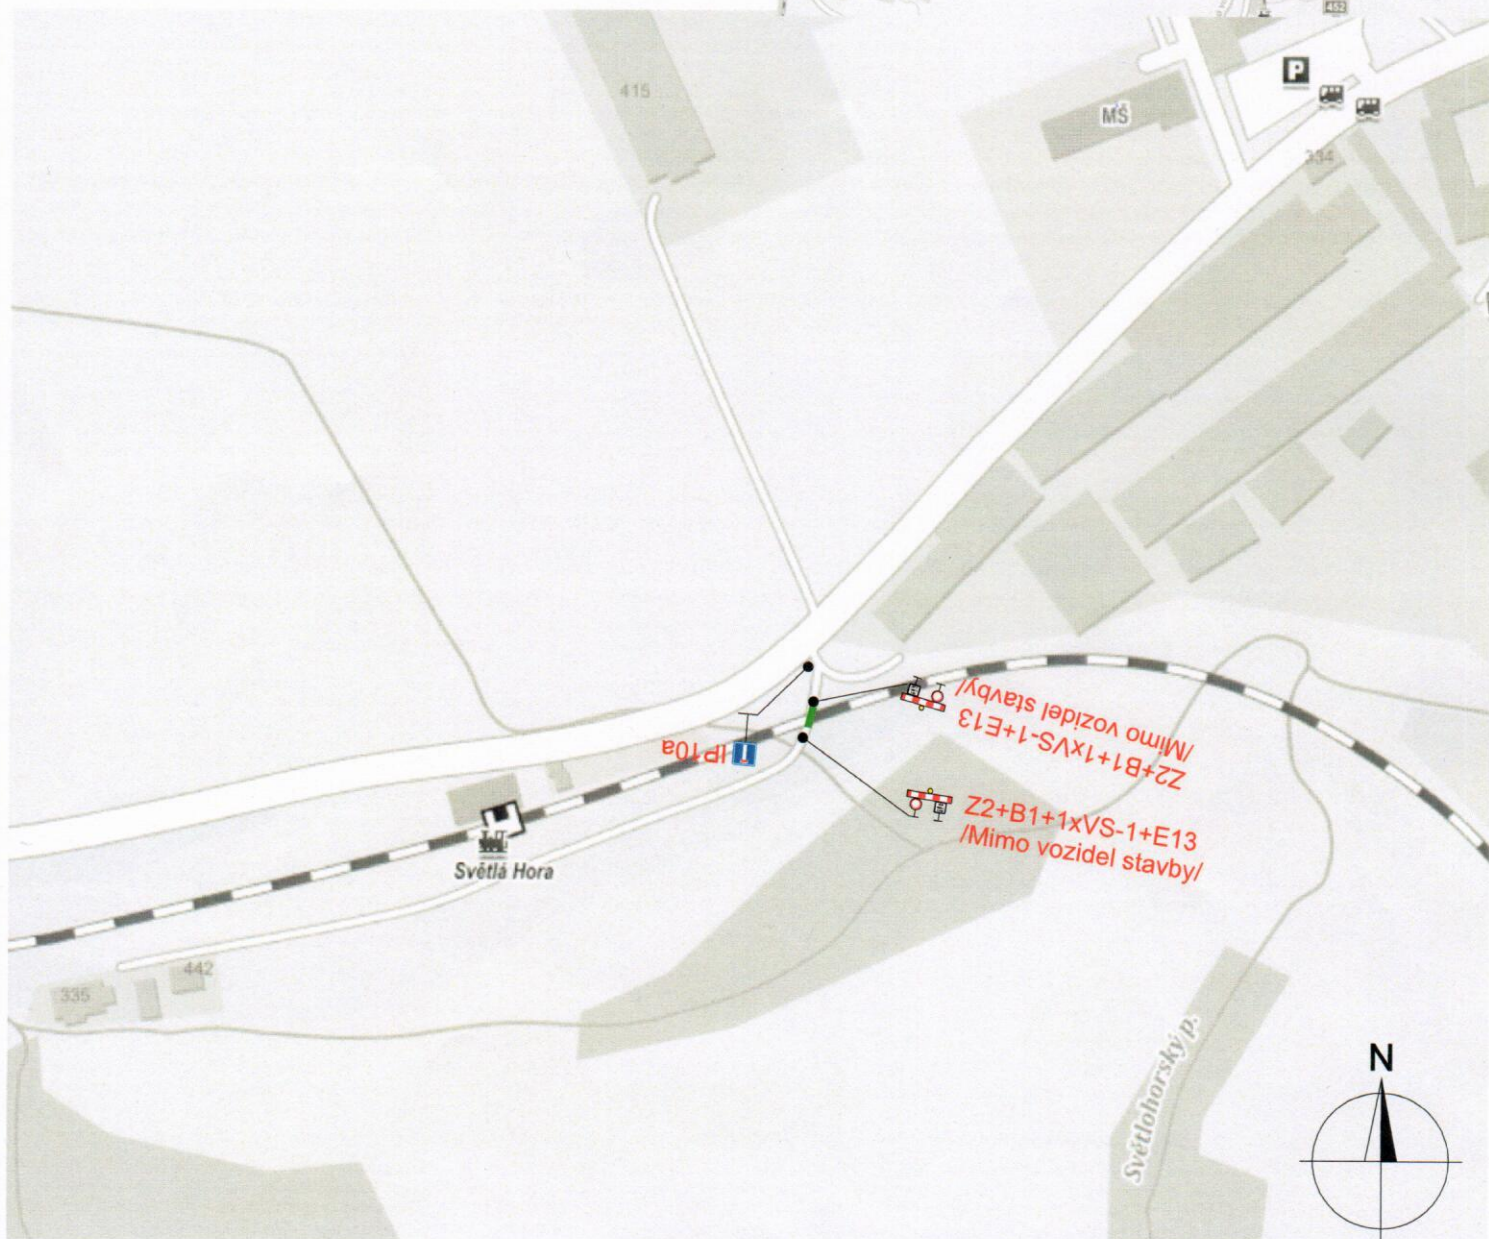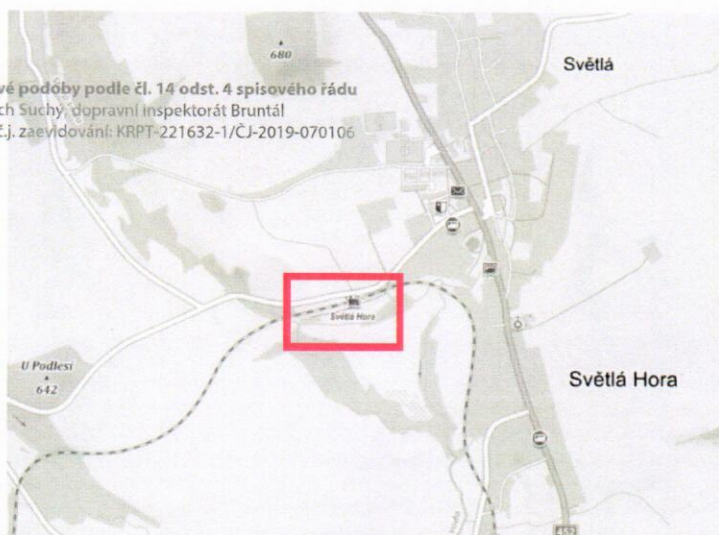

Uzavřený úsek

Vypracoval:
Radim Hlavica

Datum:
16.9.2019

Oprava žel. přejezdu P7689
Světlá Hora

úplná uzavírka

přechodné dopravní značení

SEKNE
 SEKNE, spol. s r.o.
 Hamerská 12, 772 00 Olomouc
 DIČ: CZ62363701
 tel./fax: 585 311 867