

Prostý převod dokumentu z digitální do analogové podoby podle čl. 14 odst. 4 spisového řádu
Vytvořil: 09.04.2020 14:56 por. Ing. Jiří Suchý, dopravní inspektorát Bruntál
Doručeno: 25.03.2020 13:38 - ISDS (361402/2020); č.j. zařizování: KRPT-71013-1/CJ-2020-07010



1



2



3



4




5

MĚSTSKÝ ÚŘAD BRUNTÁL
odbor životního prostředí,
silničního hospodářství a zemědělství
Schváleno stanovou č. 21/2019 přechodně
upravu provozu ze dne 03. 06. 2020
pod č.j. HUBR/35824-20/100
za správnosť

18.05.2020 - 04.06.2020
05.06.2020 - 07.06.2020


MĚSTSKÝ ÚŘAD BRUNTÁL
odbor životního prostředí,
silničního hospodářství a zemědělství
Schváleno stanovou č. 21/2019 přechodně
upravu provozu ze dne 28. 04. 2020
pod č.j. HUBR/22463-20/100
za správnosť

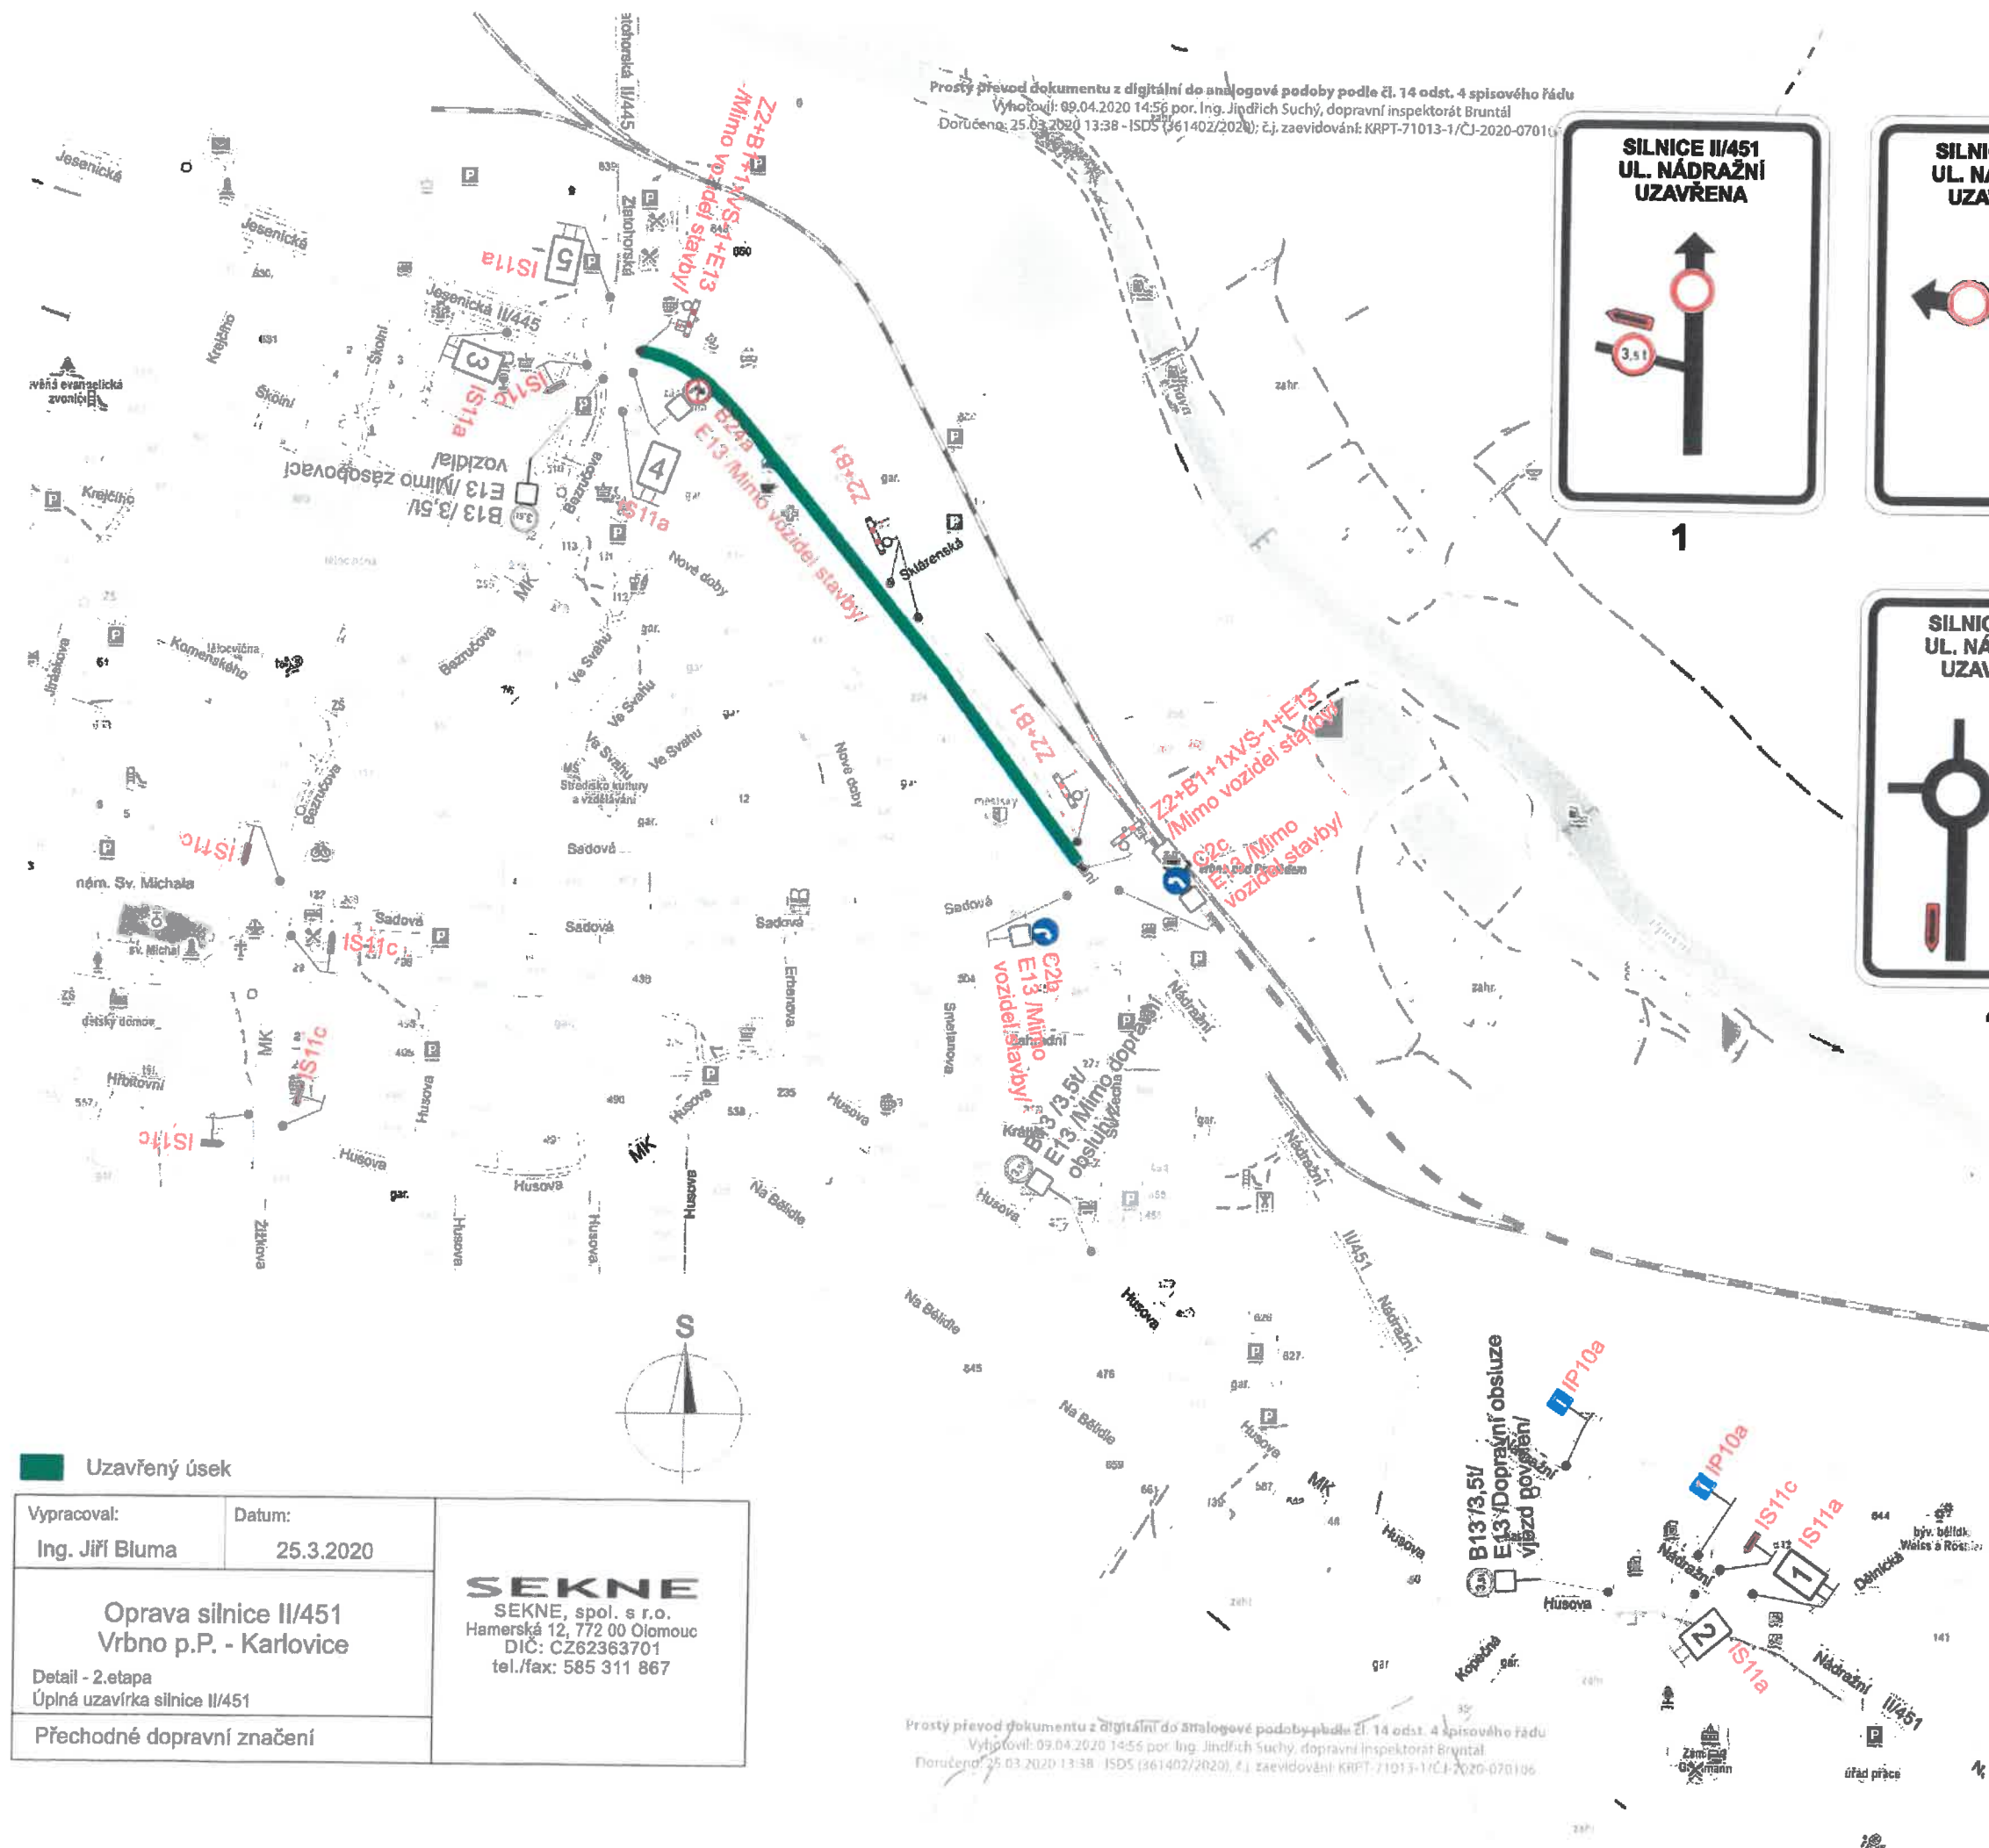

Vypracoval: Ing. Jiří Bluma	Datum: 25.3.2020	SEKNE SEKNE, spol. s r.o. Hamerská 12, 772 00 Olomouc DIČ: CZ62363701 tel./fax: 585 311 867
Oprava silnice II/451 Vrbno p.P. - Karlovice Detail - 2.etapa Úplná uzavírka silnice II/451		
Přechodné dopravní značení		

Prostý převod dokumentu z digitální do analogové podoby podle čl. 14 odst. 4 spisového řádu
Vytvořil: 09.04.2020 14:56 por. Ing. Jiří Suchý, dopravní inspektorát Bruntál
Doručeno: 25.03.2020 13:38 - ISDS (361402/2020); č.j. zařizování: KRPT-71013-1/CJ-2020-070106

Prostý převod dokumentu z digitální do analogové podoby podle čl. 14 odst. 4 spisového řádu
Vytvořil: 09.04.2020 15:05 por. Ing. Jindřich Suchý, dopravní inspektor Městského úřadu Bruntál
Zpracování: KRPT-71013-1/1-2020-070106

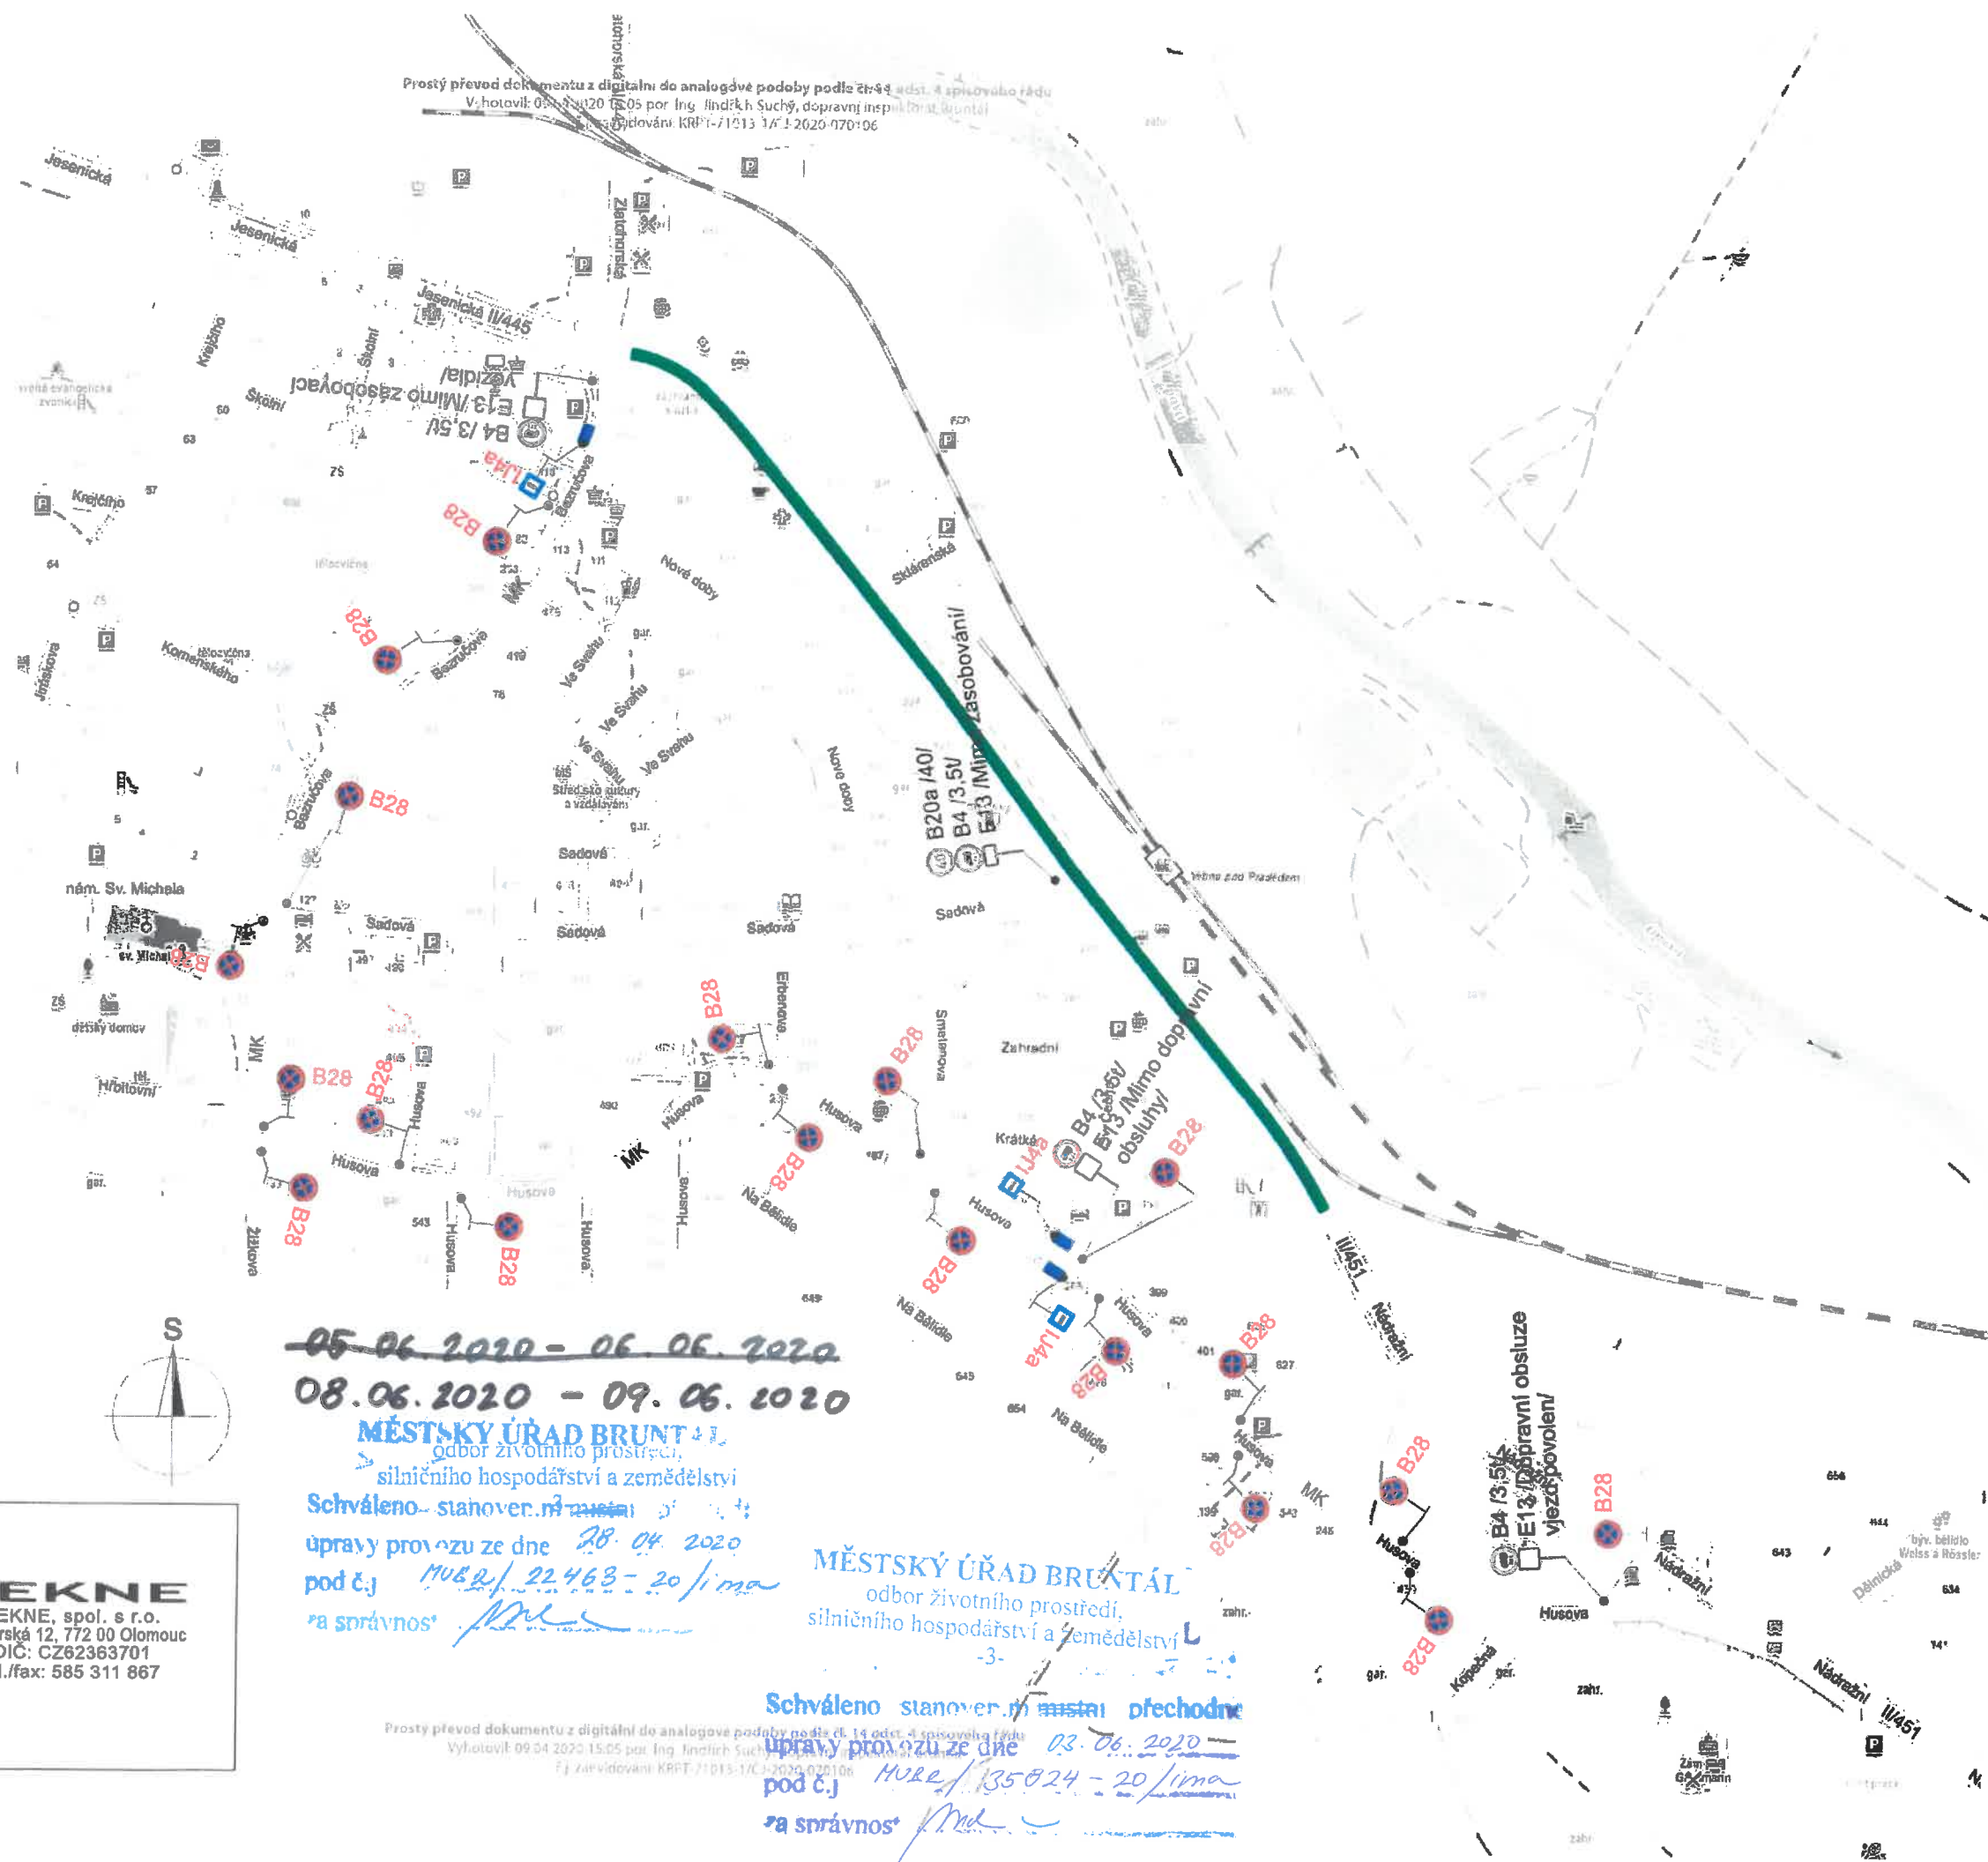

Legenda:

- B4 Trvalé dopravní značení
- B28 Přechodné dopravní značení
- Uzavřený úsek
- Provizorní zastávka BUS

Dopravní značení B28 bude umístěno 7 dní před zahájením stavby.




~~05.06.2020 - 06.06.2020~~
08.06.2020 - 09.06.2020

MĚSTSKÝ ÚŘAD BRUNTÁL
odbor životního prostředí,
silničního hospodářství a zemědělství
Schváleno: stanovením
úpravy provozu ze dne 28.04.2020
pod č.j. MUR/22463-20/ma
za správnost

MĚSTSKÝ ÚŘAD BRUNTÁL
odbor životního prostředí,
silničního hospodářství a zemědělství
Schváleno: stanovením přechodné
úpravy provozu ze dne 03.06.2020
pod č.j. MUR/35024-20/ma
za správnost

Prostý převod dokumentu z digitální do analogové podoby podle čl. 14 odst. 4 spisového řádu
Vytvořil: 09.04.2020 15:05 por. Ing. Jindřich Suchý, dopravní inspektor Městského úřadu Bruntál
Zpracování: KRPT-71013-1/CJ-2020-020106

Vypracoval:	Datum:	SEKNE SEKNE, spol. s r.o. Hamerská 12, 772 00 Olomouc DIČ: CZ62363701 tel./fax: 585 311 867
Ing. Jiří Bluma	1.4.2020	
Oprava silnice II/451 Vrbno p.P. - Karlovice		
3.etapa, BUS zastávky Úplná uzavírka silnice II/451		
Přechodné dopravní značení		

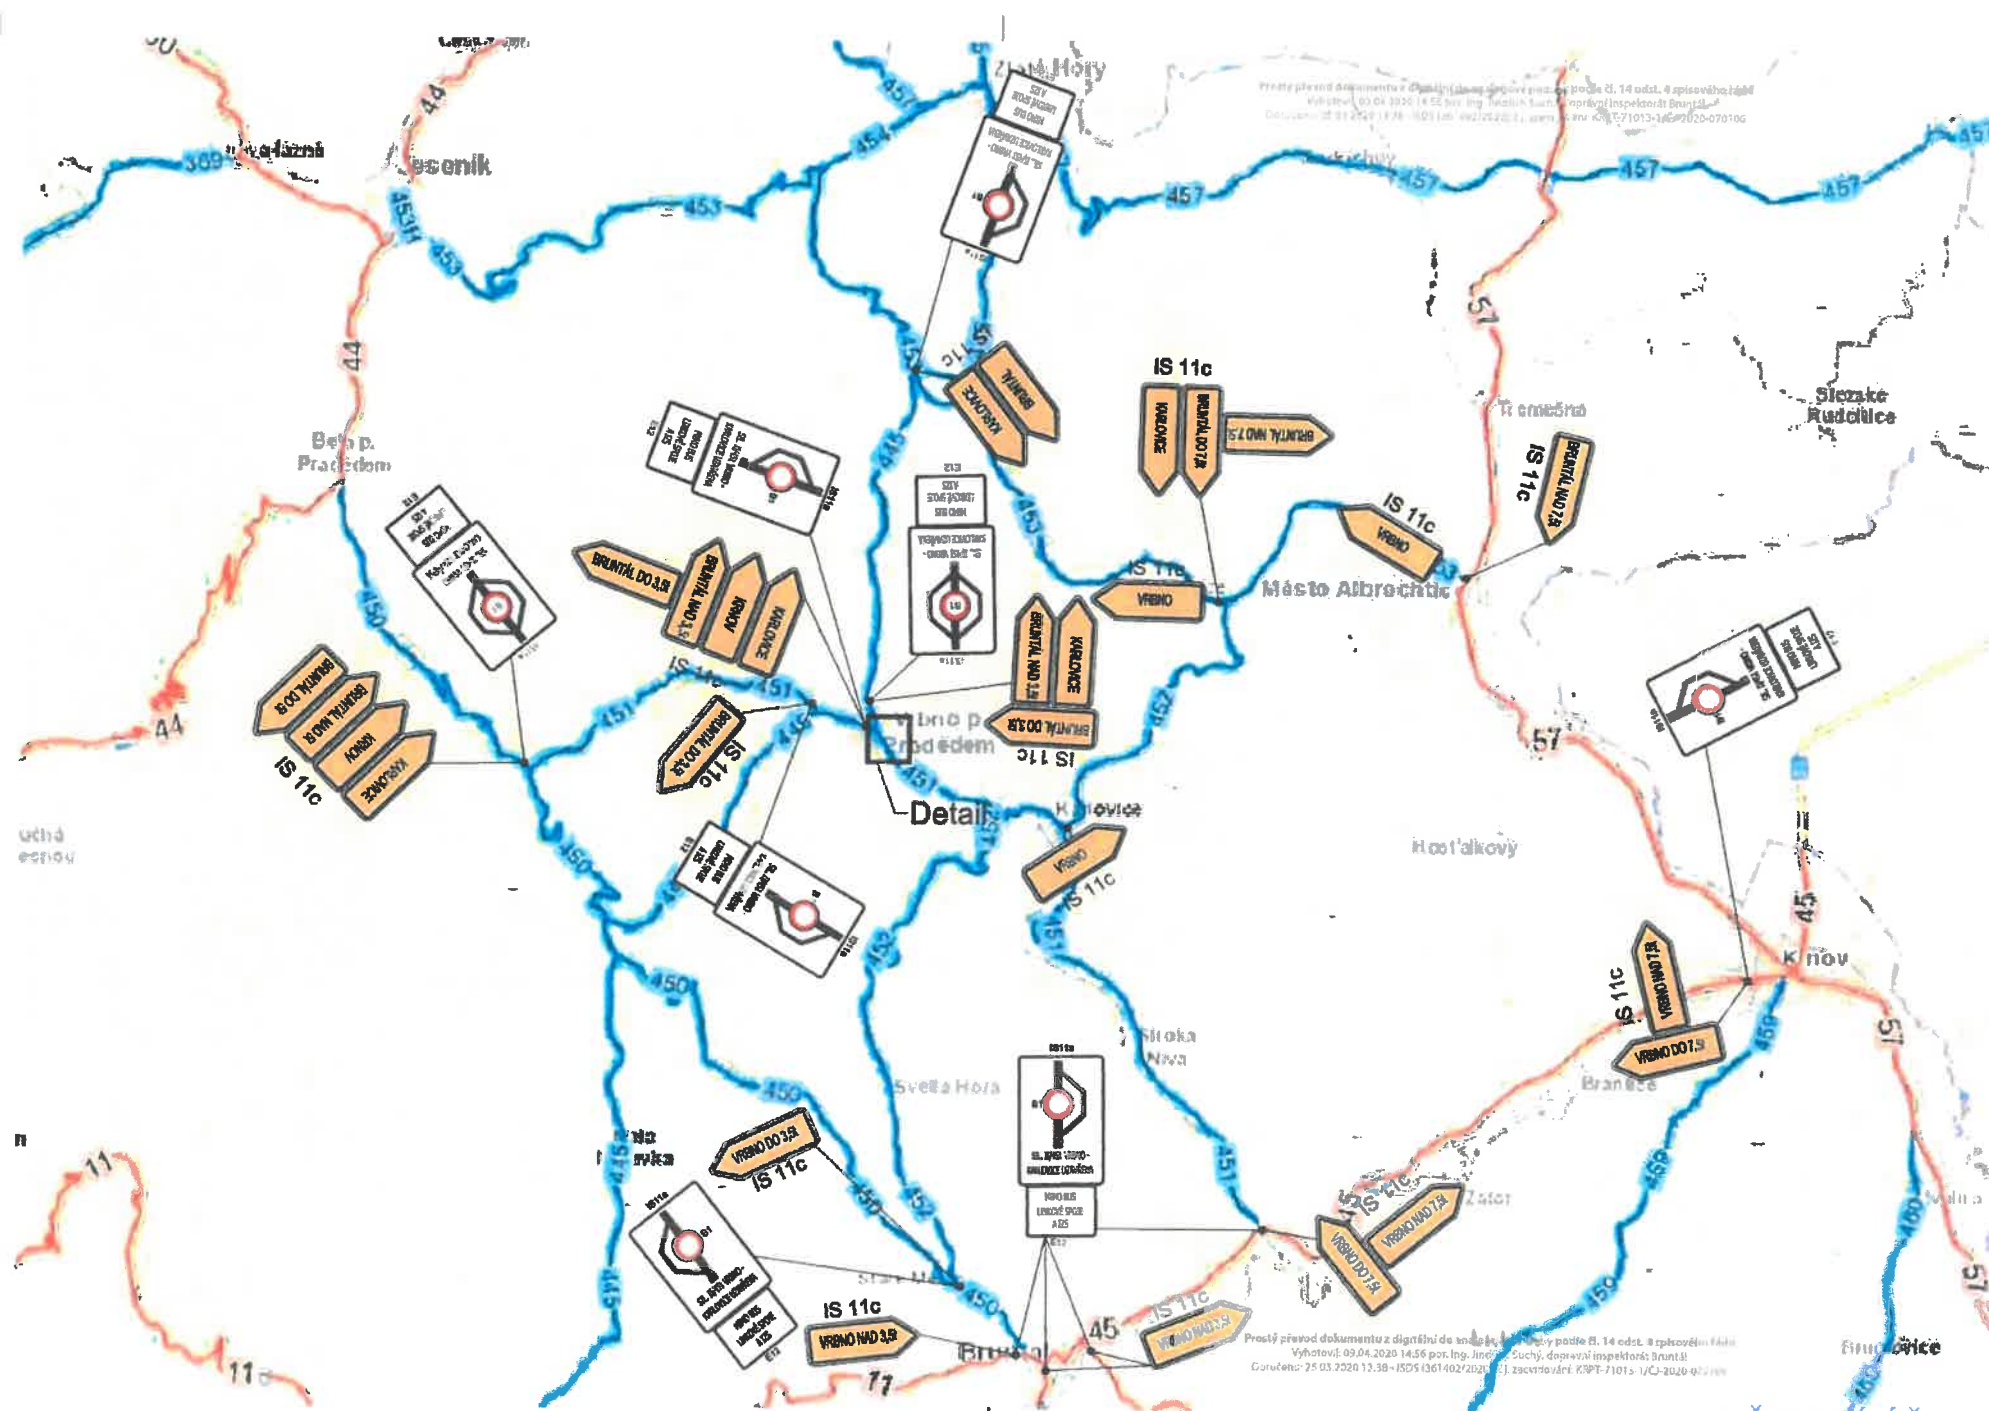

04.05.2020 - 06.06.2020
07.06.2020 - 09.06.2020

SOUŘADNICOVÝ SYSTÉM: S-JTSK
VÝŠKOVÝ SYSTÉM: BpV

PROJEKTANT:		
HLAVNÍ PROJEKTANT:	Ing. Jan Hvorecký	www.hv-projekt.cz projekty pozemních komunikací Ing. Jan Hvorecký Železná 110 783 26 Vrbno pod Pradědem IČ: 76193578
ZODPOVĚDNÝ PROJEKTANT:	Ing. Jan Hvorecký, ČKAIT 1104104	
KRESLIL:	Jaroslav Kotásek	
INVESTOR:	SPRÁVA SILNIC MSK	
AKCE:	Oprava silnice II/451 Vrbno p. P - Karlovice	KRAJ: MORAVSKOSLEZSKÝ
		DATUM: LEDEN 2019
		STUPEŇ: PDPS
		ARCH. Č.: 18-18
SWAZEK:	D - ZÁSADY ORG. VÝSTAVBY	OBJEKT:
VÝKRES:	PROVIZORNÍ DOPRAVNÍ ZNAČENÍ	FORMÁT: 3x44
		VEŠTÍK: VÝK. Č.: D1


MĚSTSKÝ ÚŘAD BRUNTÁL
odbor životního prostředí,
silničního hospodářství a zemědělství

Schváleno stanovami města přechodně
úpravy provozu ze dne 03.06.2020
pod č.j. MUBA/35824-20/jma
za správnosť

MĚSTSKÝ ÚŘAD BRUNTÁL
odbor životního prostředí,
silničního hospodářství a zemědělství

Schváleno stanovami města přechodně
úpravy provozu ze dne 28.04.2020
pod č.j. MUBA/22463-20/jma
za správnosť

MĚSTSKÝ ÚŘAD BRUNTÁL
odbor životního prostředí,
silničního hospodářství a zemědělství
Schváleno stanovem m.č. 3-
upravou provozu ze dne 03.06.2020
pod č.j. HUS/35824-20/11ma
za správnost: *Ma*

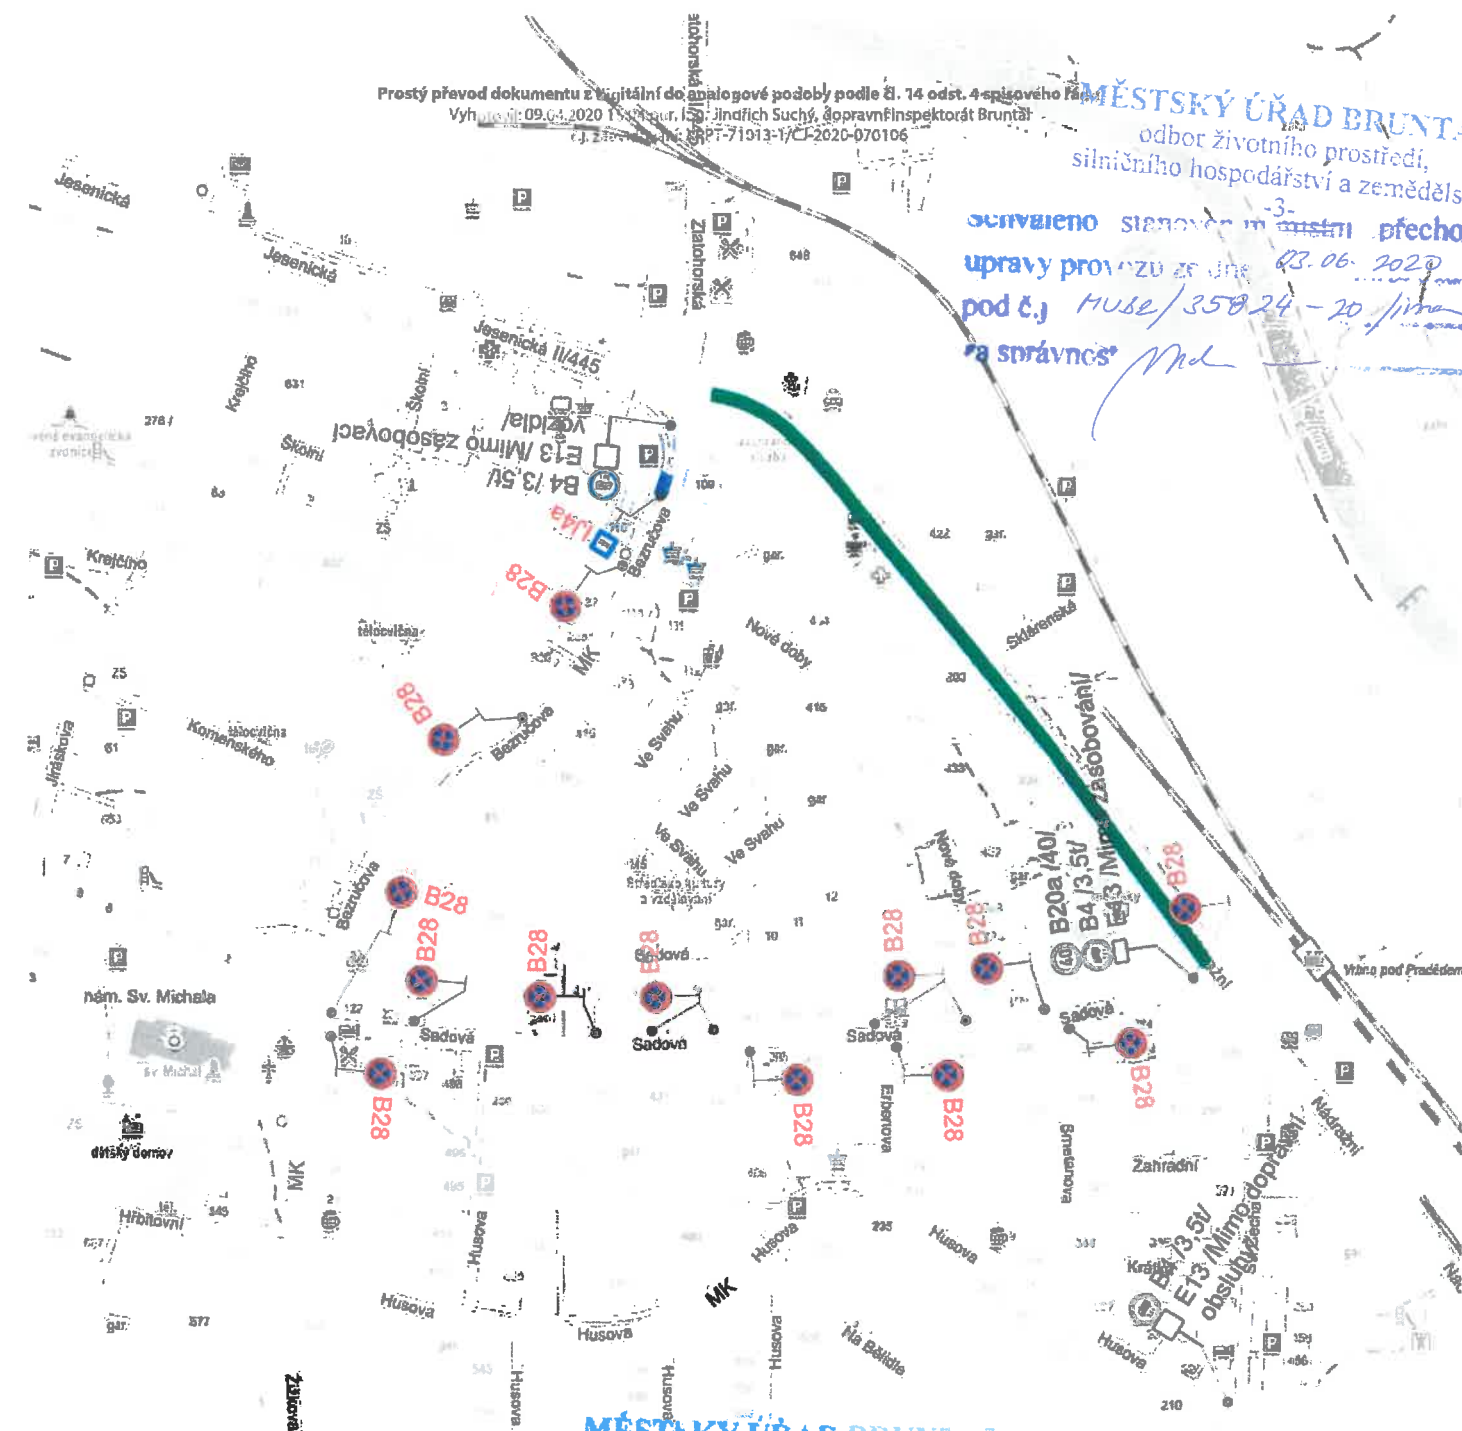

MĚSTSKÝ ÚŘAD BRUNTÁL
silničního hospodářství a zemědělství

18.05.2020 - 04.06.2020
05.06.2020 - 07.06.2020

Schváleno stanovem m.č. 3-
upravou provozu ze dne 18.04.2020
pod č.j. HUS/22463-20/11ma
za správnost: *Ma*

Legenda:

- B4 Trvalé dopravní značení
- B28 Přechodné dopravní značení
- Uzavřený úsek
- Provizorní zastávka BUS

Dopravní značení B28 bude umístěno před zahájením stavby.

Vypracoval: Ing. Jiří Bluma	Datum: 1.4.2020
Oprava silnice II/451 Vrbno p.P. - Karlovice 2.etapa, BUS zastávky Úplná uzavírka silnice II/451	
SEKNE SEKNE, spol. s r.o. Hamerská 12, 772 00 Olomouc DIČ: CZ62363701 tel./fax: 585 311 867	

