


schváleno stanovou m.~~st.~~ přechodně
úpravy provozu ze dne 06.11. 2020
pod č.j. MUBR/43168 - 20 /ina
za správnosť Modl -
8c. kupa 192100 v9

Prostý převod dokumentu z digitální do analogové podoby podle čl. 14 odst. 4 spisového řádu
Vyhovotil: DA.11.2020 15:31 por. Irg. Jindřich Suchý, dopravní inspektorát Bruntál
Doručeno: 03.11.2020 08:39 - ISDS (1213860/2020); čj. zaevidované KRP1-275889-1/ČJ-2020-0701 06

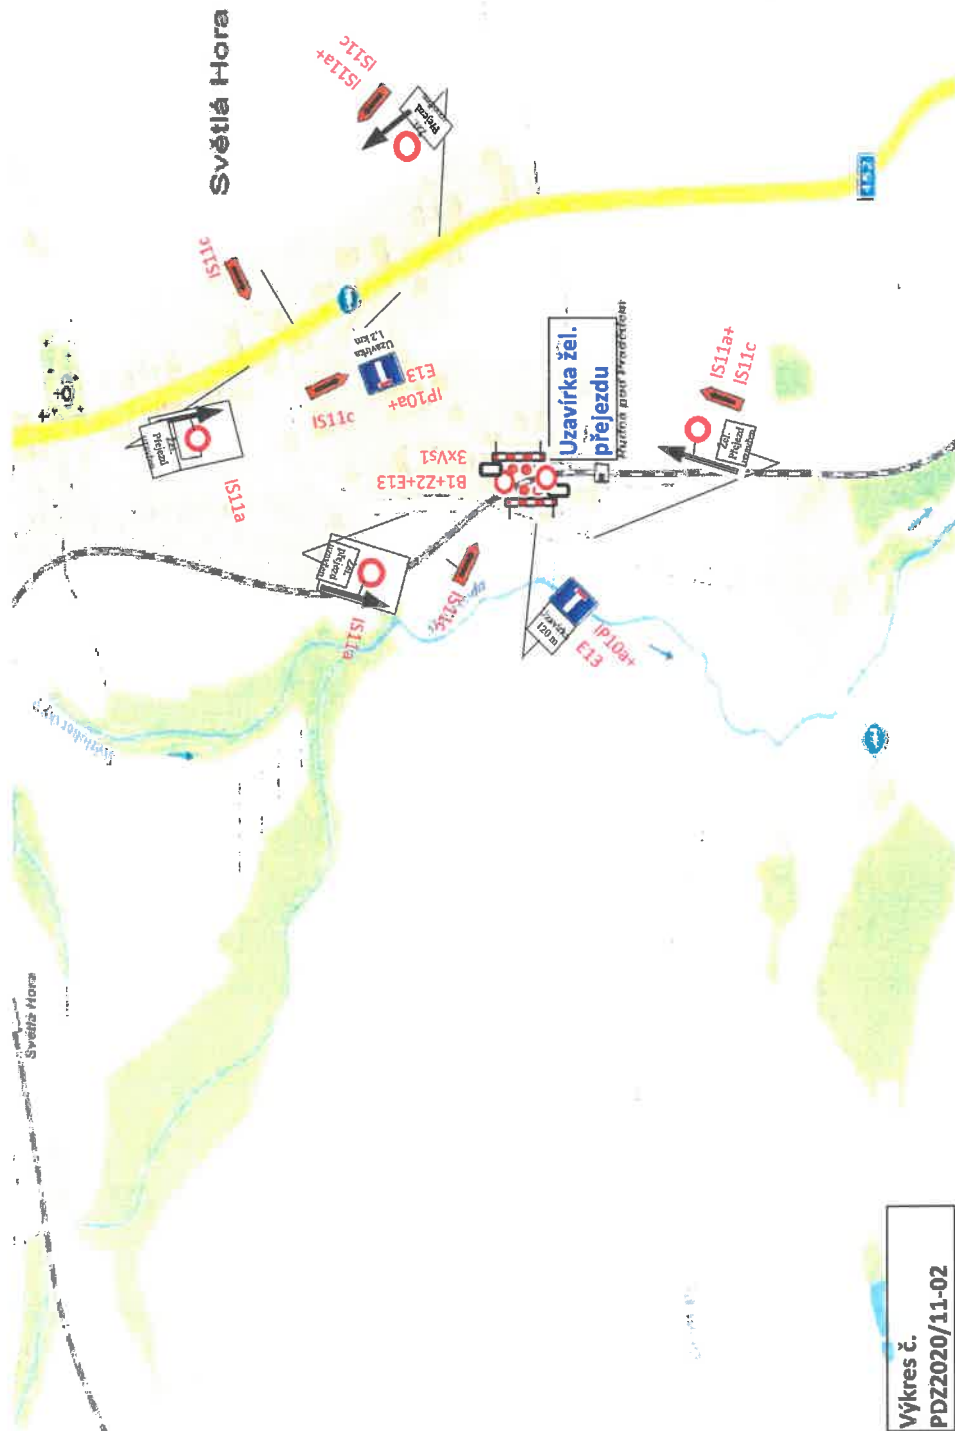

výkres č.

PDZ2020/11-02

Stavba : Oprava železnice P7686 Svetla Hora

Zhotovitel: TOMI REMONT a.s., Přemaslovka č.p.2514/4 796 01 Prostějov

Investor: Správa železnic, s.p. OŘ Ostrava

Datum: 2.11.2020 N.Ž: PDZZ2020/11-02

Vypracoval:Hrabec Pavel ml.

Okres Bruntál, MS Kraj

Světlá Hora žel. přejezd

Úplná uzavírka

Přechodné dopravní značení

DOMINOTRANS
OPRAVA
DOPRAVNÍ ZNAČENÍ

Prostý převod dokumentu z digitálního do analogového podoby podle čl. 14 odst. 4 spisového řádu
Vyhoví: 04.11.2020 15:31 por. brig. Jindřich Suchý, copravní inspektor Bruntál
Doručeno: 03.11.2020 08:39 - JISUS (1213680/2020); čl. zaevidování: KAPT-22586-1/ČJ-2020-0703106

Legenda:

PDZ IP10a navržené PDZ

Text na DZ IS11a

Text na E13

Uzavírka
vzdálenost)