


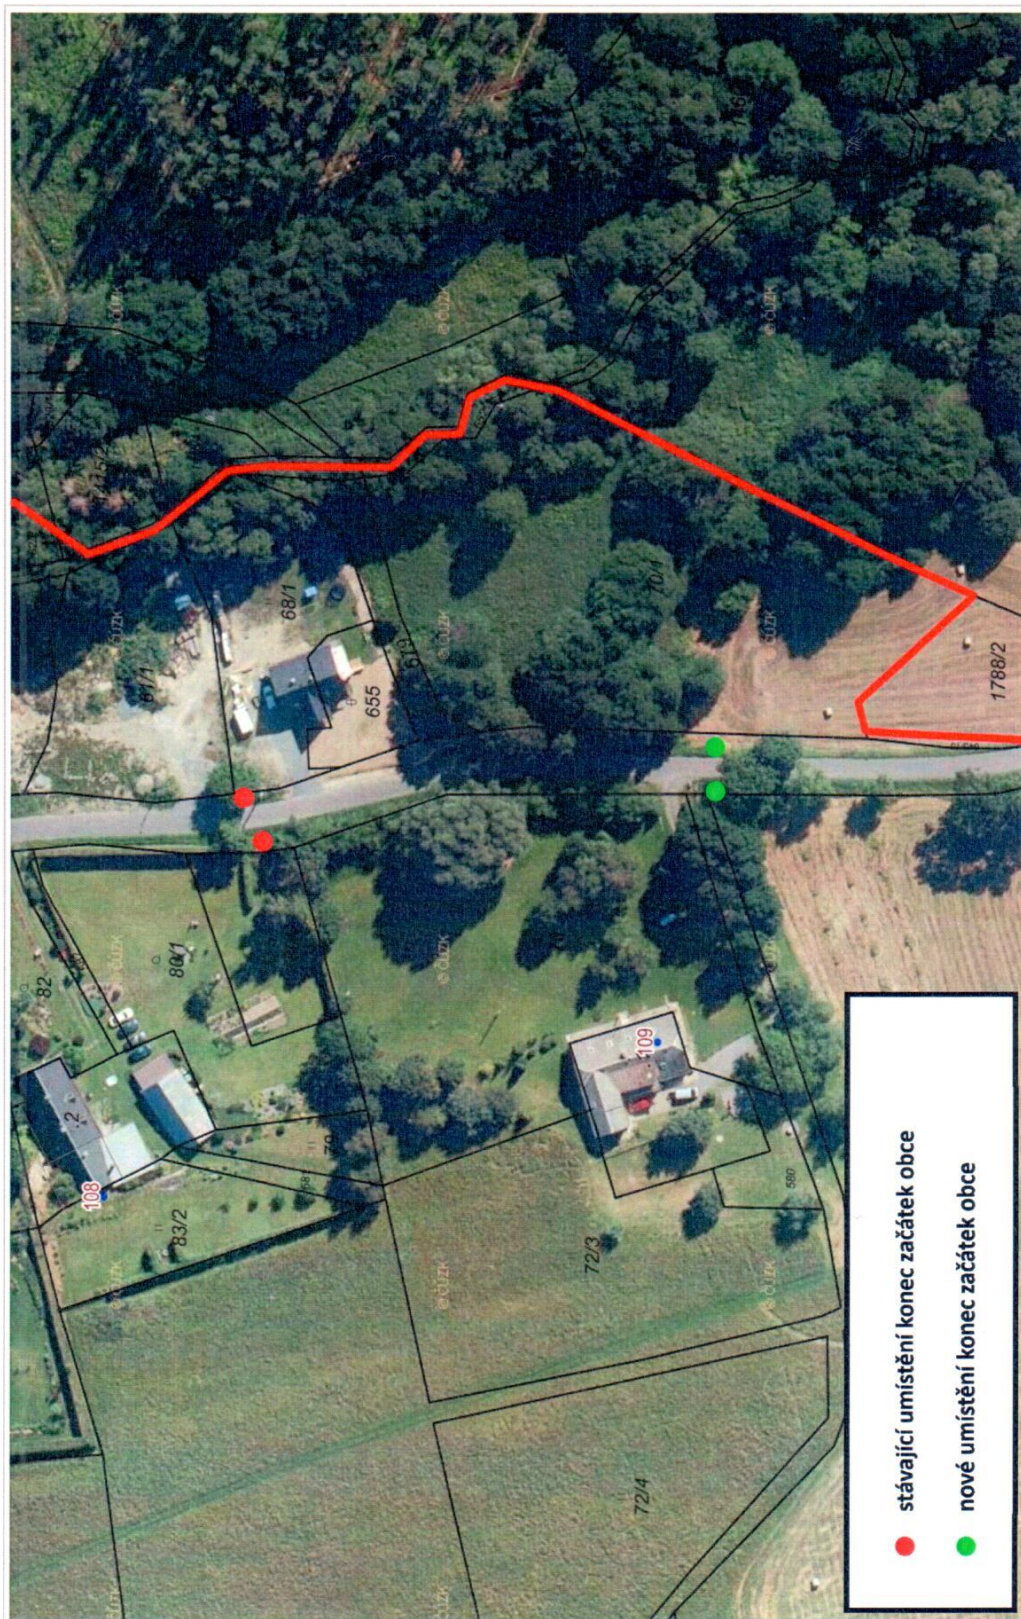

● stávající umístění konec začátek obce

● nové umístění konec začátek obce

Ortofoto: © ČÚZK, Katastr: © ČÚZK, RUJAN © ČÚZK

MĚSTSKÝ ÚŘAD BRUNTÁL

1 : 1 200

Schváleno stanovením místní přechodné

úpravy provozu ze dne: *2. 7. 2021*

pod č.j.: *MURR/46441-21/Dra*

za správnost: *Bc. Adriana Drobná*

41-