Projekt situace přechodného dopravního značení, MAKOS, a.s., akce: Silnice II/450, Rekonstrukce mostu ev. č. 450-005, mezi obcemi Rudná pod Pradědem a Podlesí.

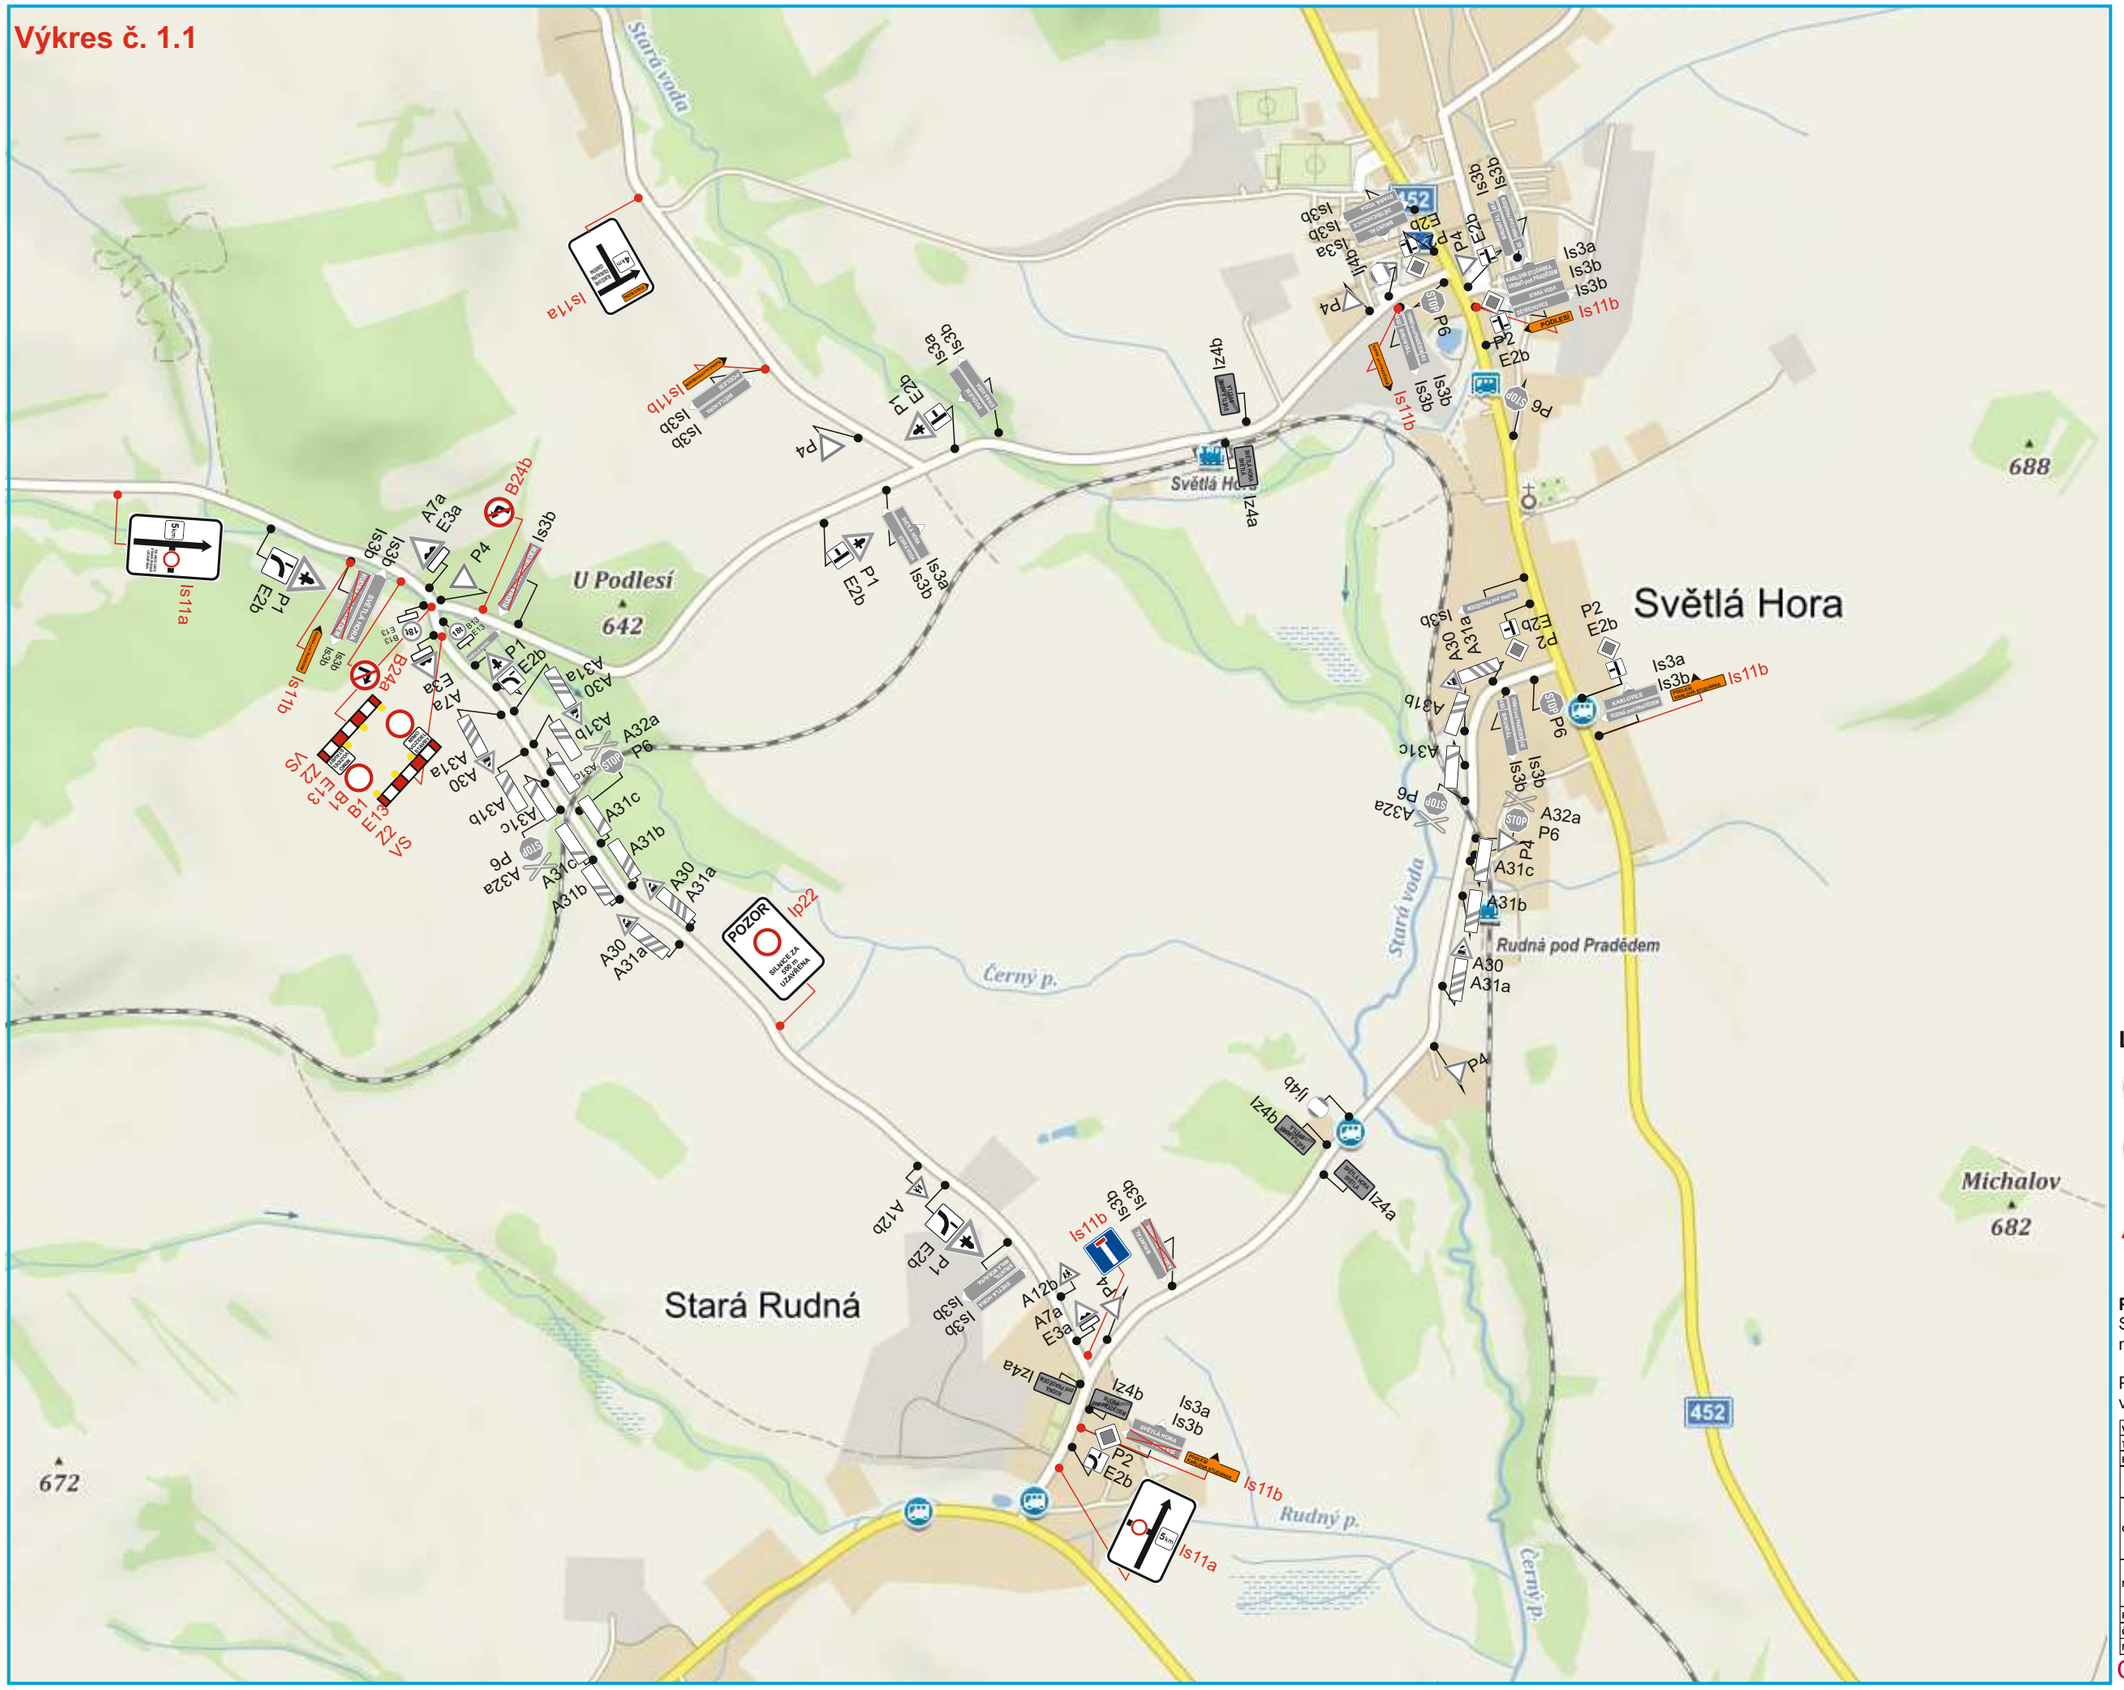

Michal Semera

dopravní značení

Legenda:

Stávající svislé dopravní značení

Stávající svislé dopravní značení dočasně zrušené

Přechodné svislé dopravní značení

Poznámka:
Stávající dopravní značení zakresleno v rozsahu nutném pro návrh.

Projekt situace přechodného dopravního značení je v souladu s TP65, TP66 a zákonem 361/2000 Sb

VYPRACOVAL:	Michal Semera	Michal Semera - Dopravní značení Wintrova 1067/19 747 06 Opava - Kylešovice	
TELEFONNÍ KONTAKT:	+420 725 108 605		
E-MAIL:	info@dzms.cz		
● PROJEKTY DOPRAVNÍHO ZNAČENÍ ● PŮJČOVNA DOPRAVNÍHO ZNAČENÍ ● ● PORADENSTVÍ ● PRODEJ DOPRAVNÍHO ZNAČENÍ ● SERVIS ● MONTÁŽ ●			
OBJEDNATEL PD:	**MAKOS a.s.** Sirotčí 1170/7 Ostrava		
NÁZEV STAVBY:	**Silnice II/450, Rekonstrukce mostu ev. č. 450-005, mezi obcemi Rudná pod Pradědem a Podlesí.**		
PŘÍLOHY:			
ČÍSLO VÝKRESU:	1.1	DATUM:	02.05.2022
MĚŘÍTKO:	1:600	FORMÁT:	A3

Copyright ©, Michal Semera