


Projekt situace přechodného dopravního značení, MAKOS, a.s., akce: Silnice II/450, Rekonstrukce mostu ev. č. 450-005, mezi obcemi Rudná pod Pradědem a Podleší.

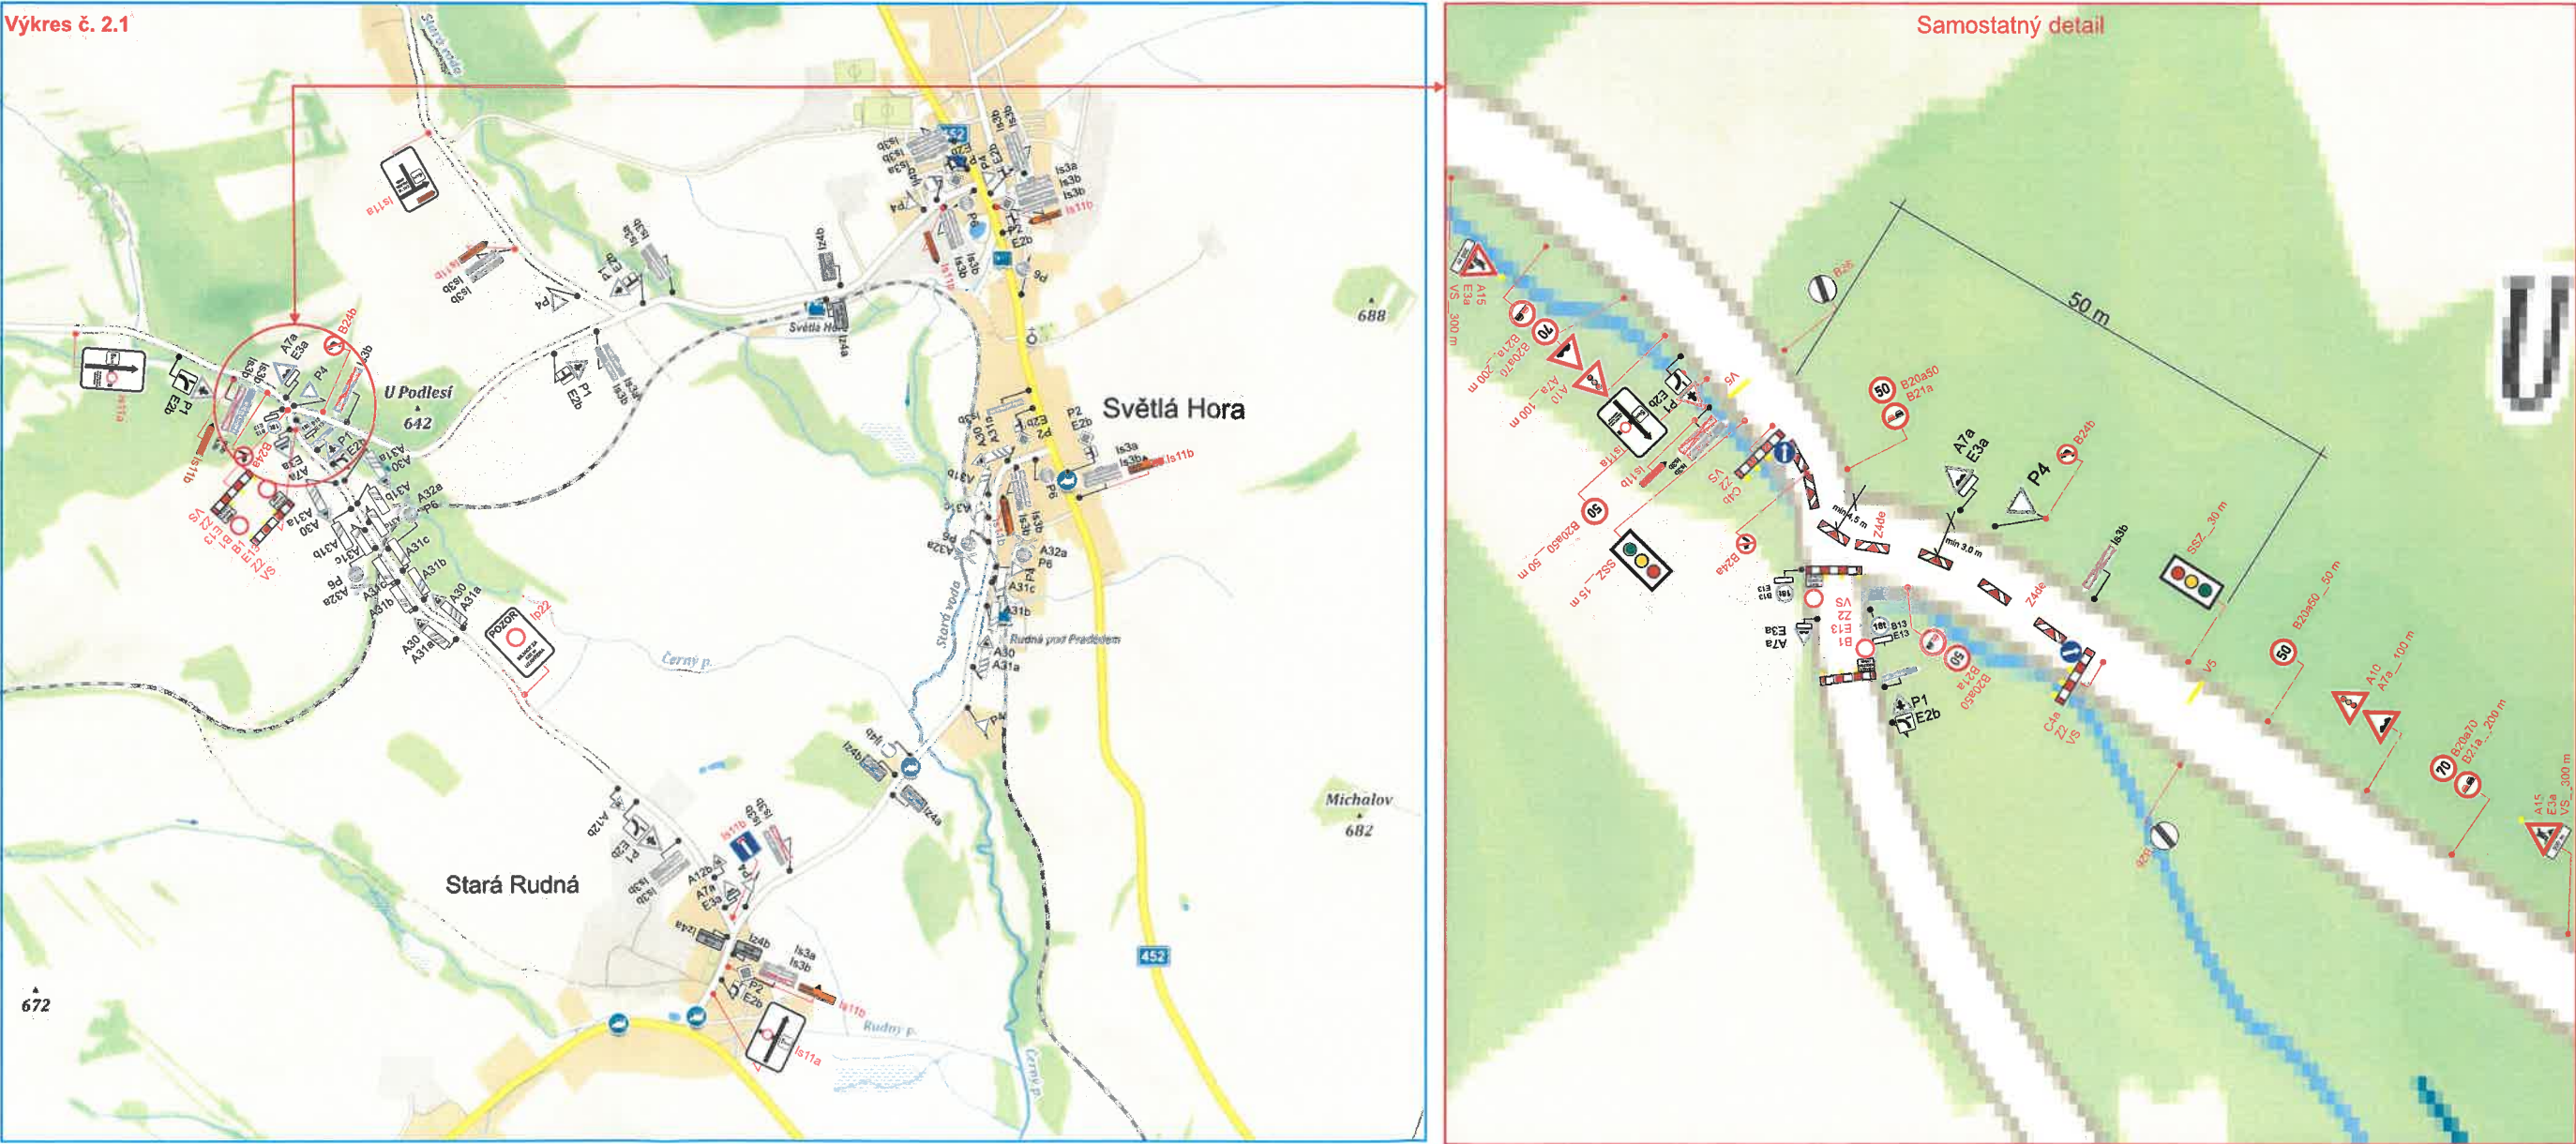

MĚSTSKÝ ÚŘAD BRUNTÁL

Schváleno stanovením místní přechodné
úpravy provozu ze dne: 5.12.2022
pod č.j.: MUBR/PTT-22/09
za správnost: Bc. Mariana Drápalová