


Částečná uzavírka sil. II/452 v obci Světlá Hora.

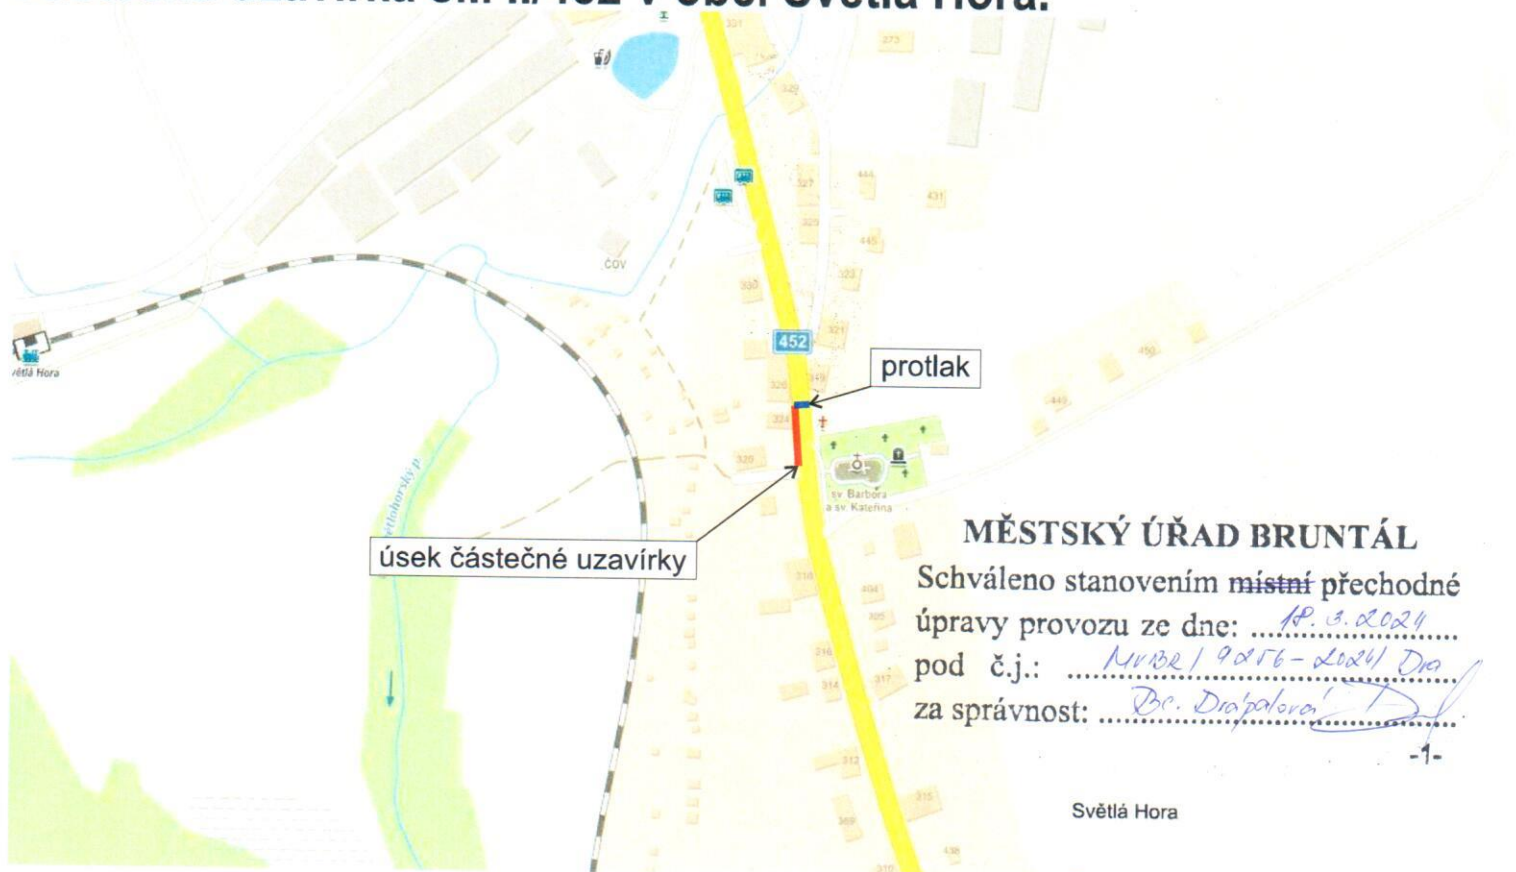

MĚSTSKÝ ÚŘAD BRUNTÁL

Schváleno stanovením místní přechodné


úpravy provozu ze dne: 1.3.2024

pod č.j.: MUBR/9056-2024/Dra

za správnost: Dr. Drápalová

-1-

Světlá Hora

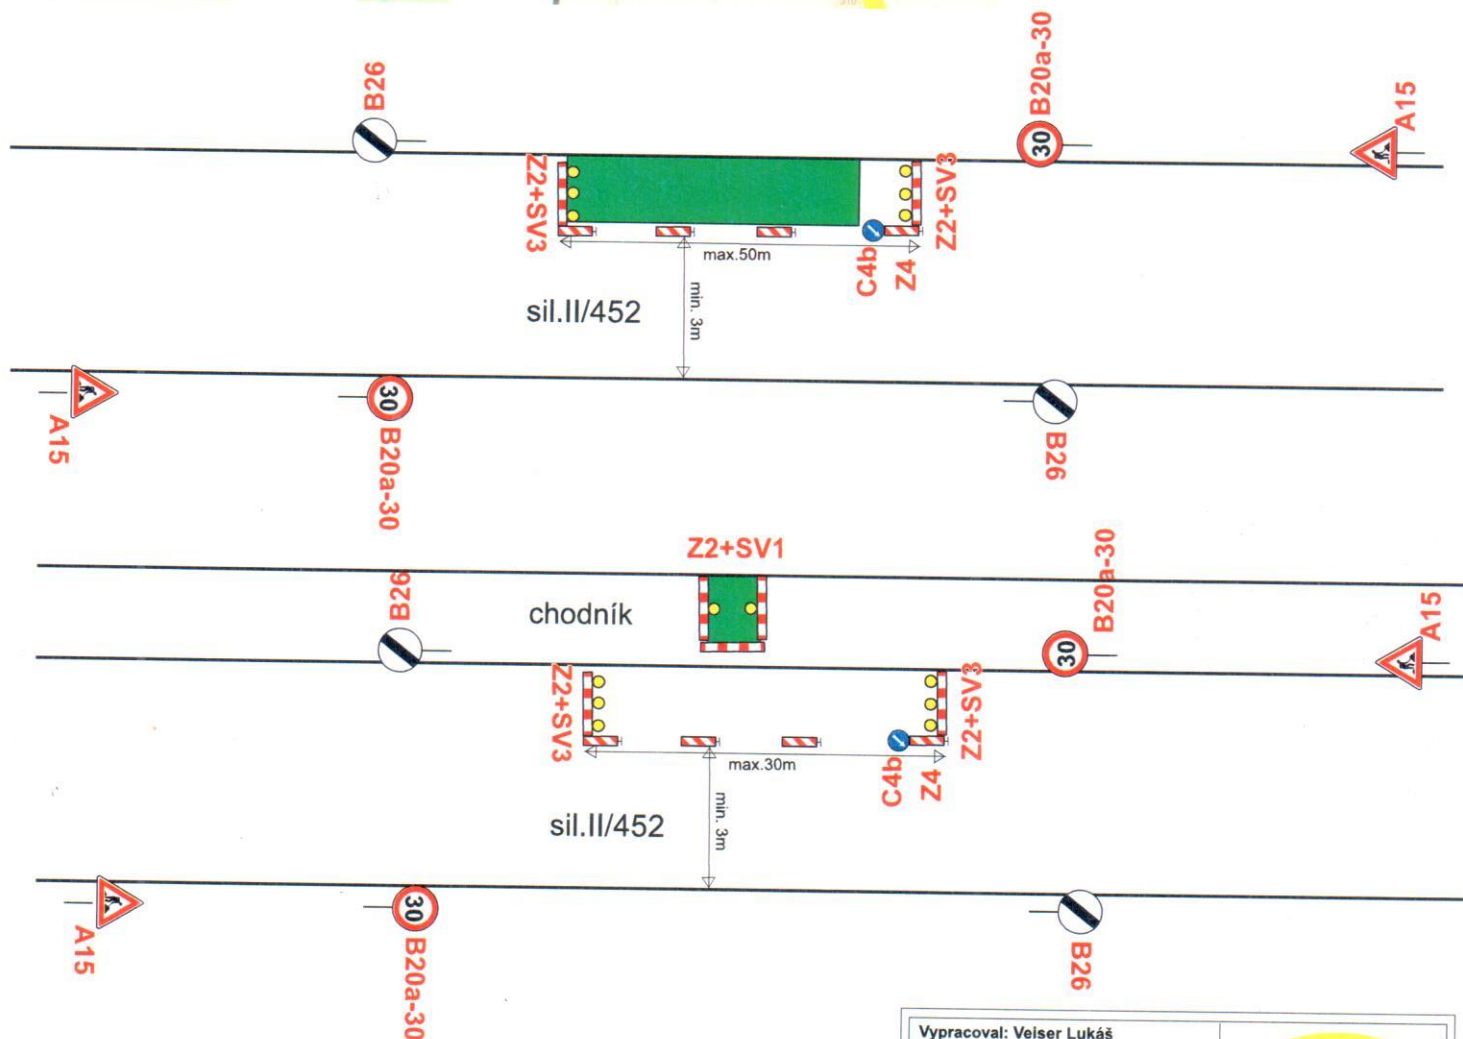

Vypracoval: Veiser Lukáš

Datum: 1.3.2023

Částečná uzavírka sil. II/452
v obci Světlá Hora.

Akce:
Světlá Hora, Světlá, č.parc. 235, kNN

SOBODA

Adresa provozovny: Pavelkova 2
Olomouc 772 00