



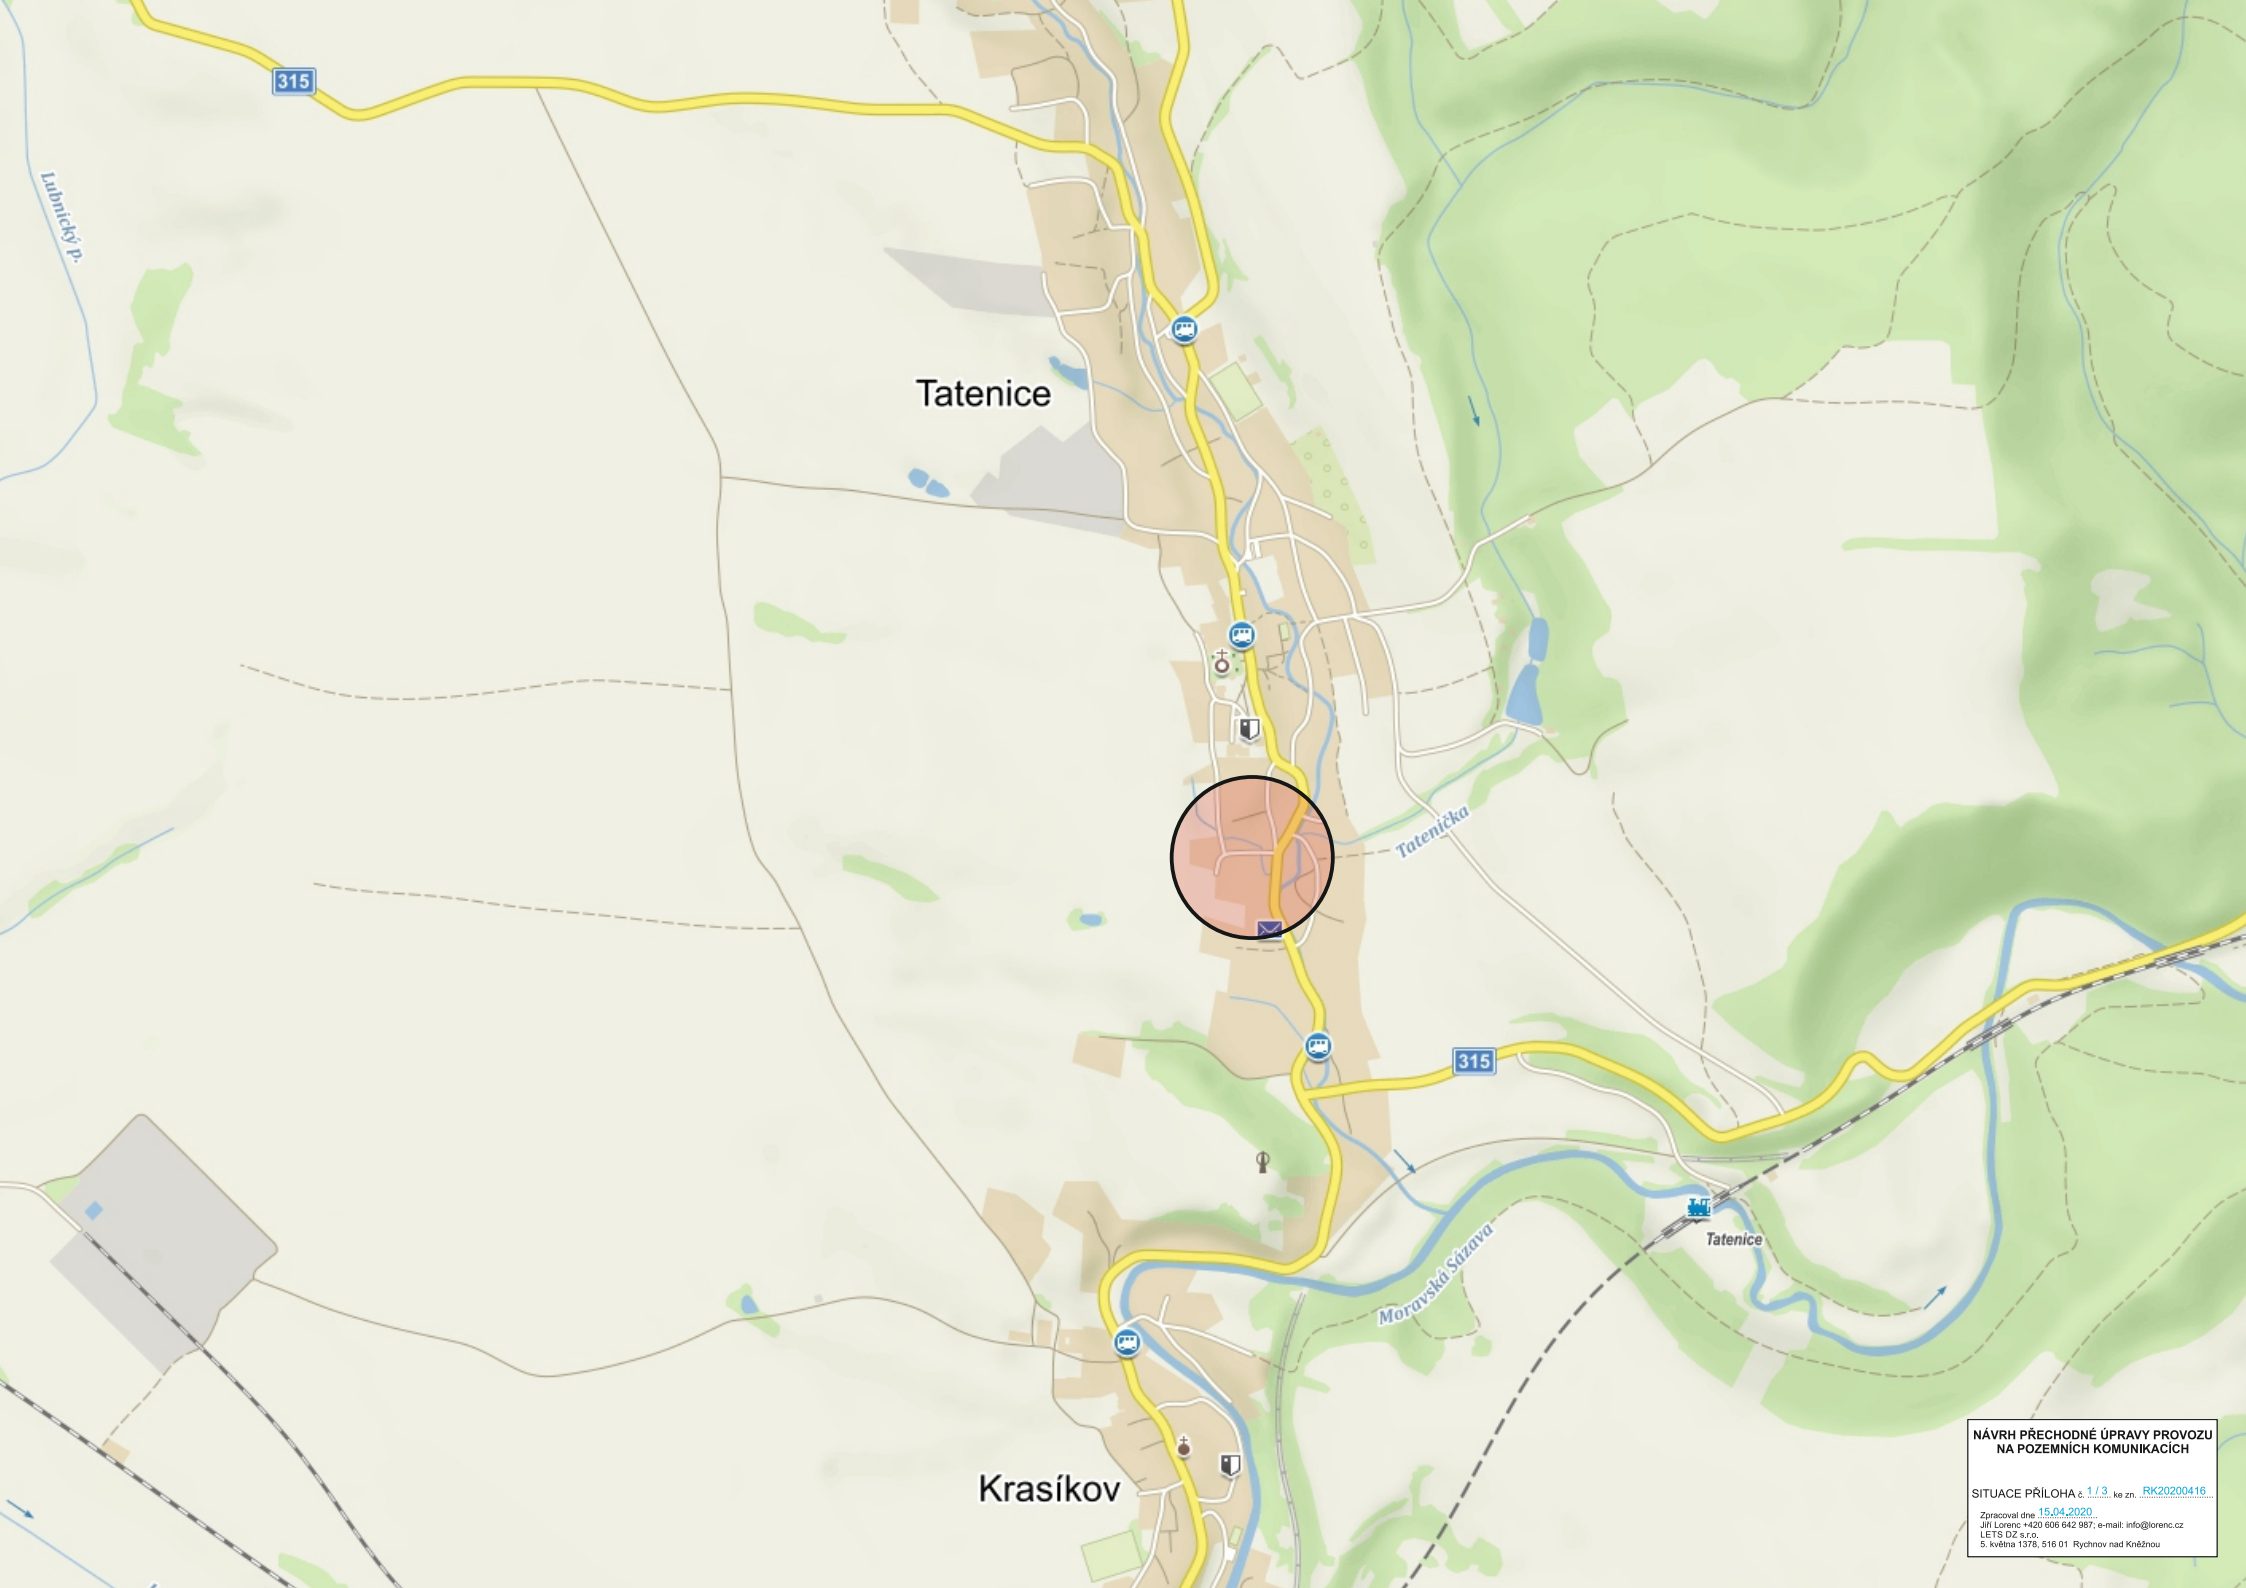

**NÁVRH PŘECHODNÉ ÚPRAVY PROVOZU
NA POZEMNÍCH KOMUNIKACÍCH**



SITUACE PŘÍLOHA č. 1/3 ke zn. [RK20200416](#)
Zpracoval dne 15.04.2020
Jiří Lorenc: +420 606 642 987; e-mail: info@lorenc.cz
LETS DZ s.r.o.
5. května 1378, 516 01 Rychnov nad Kněžnou

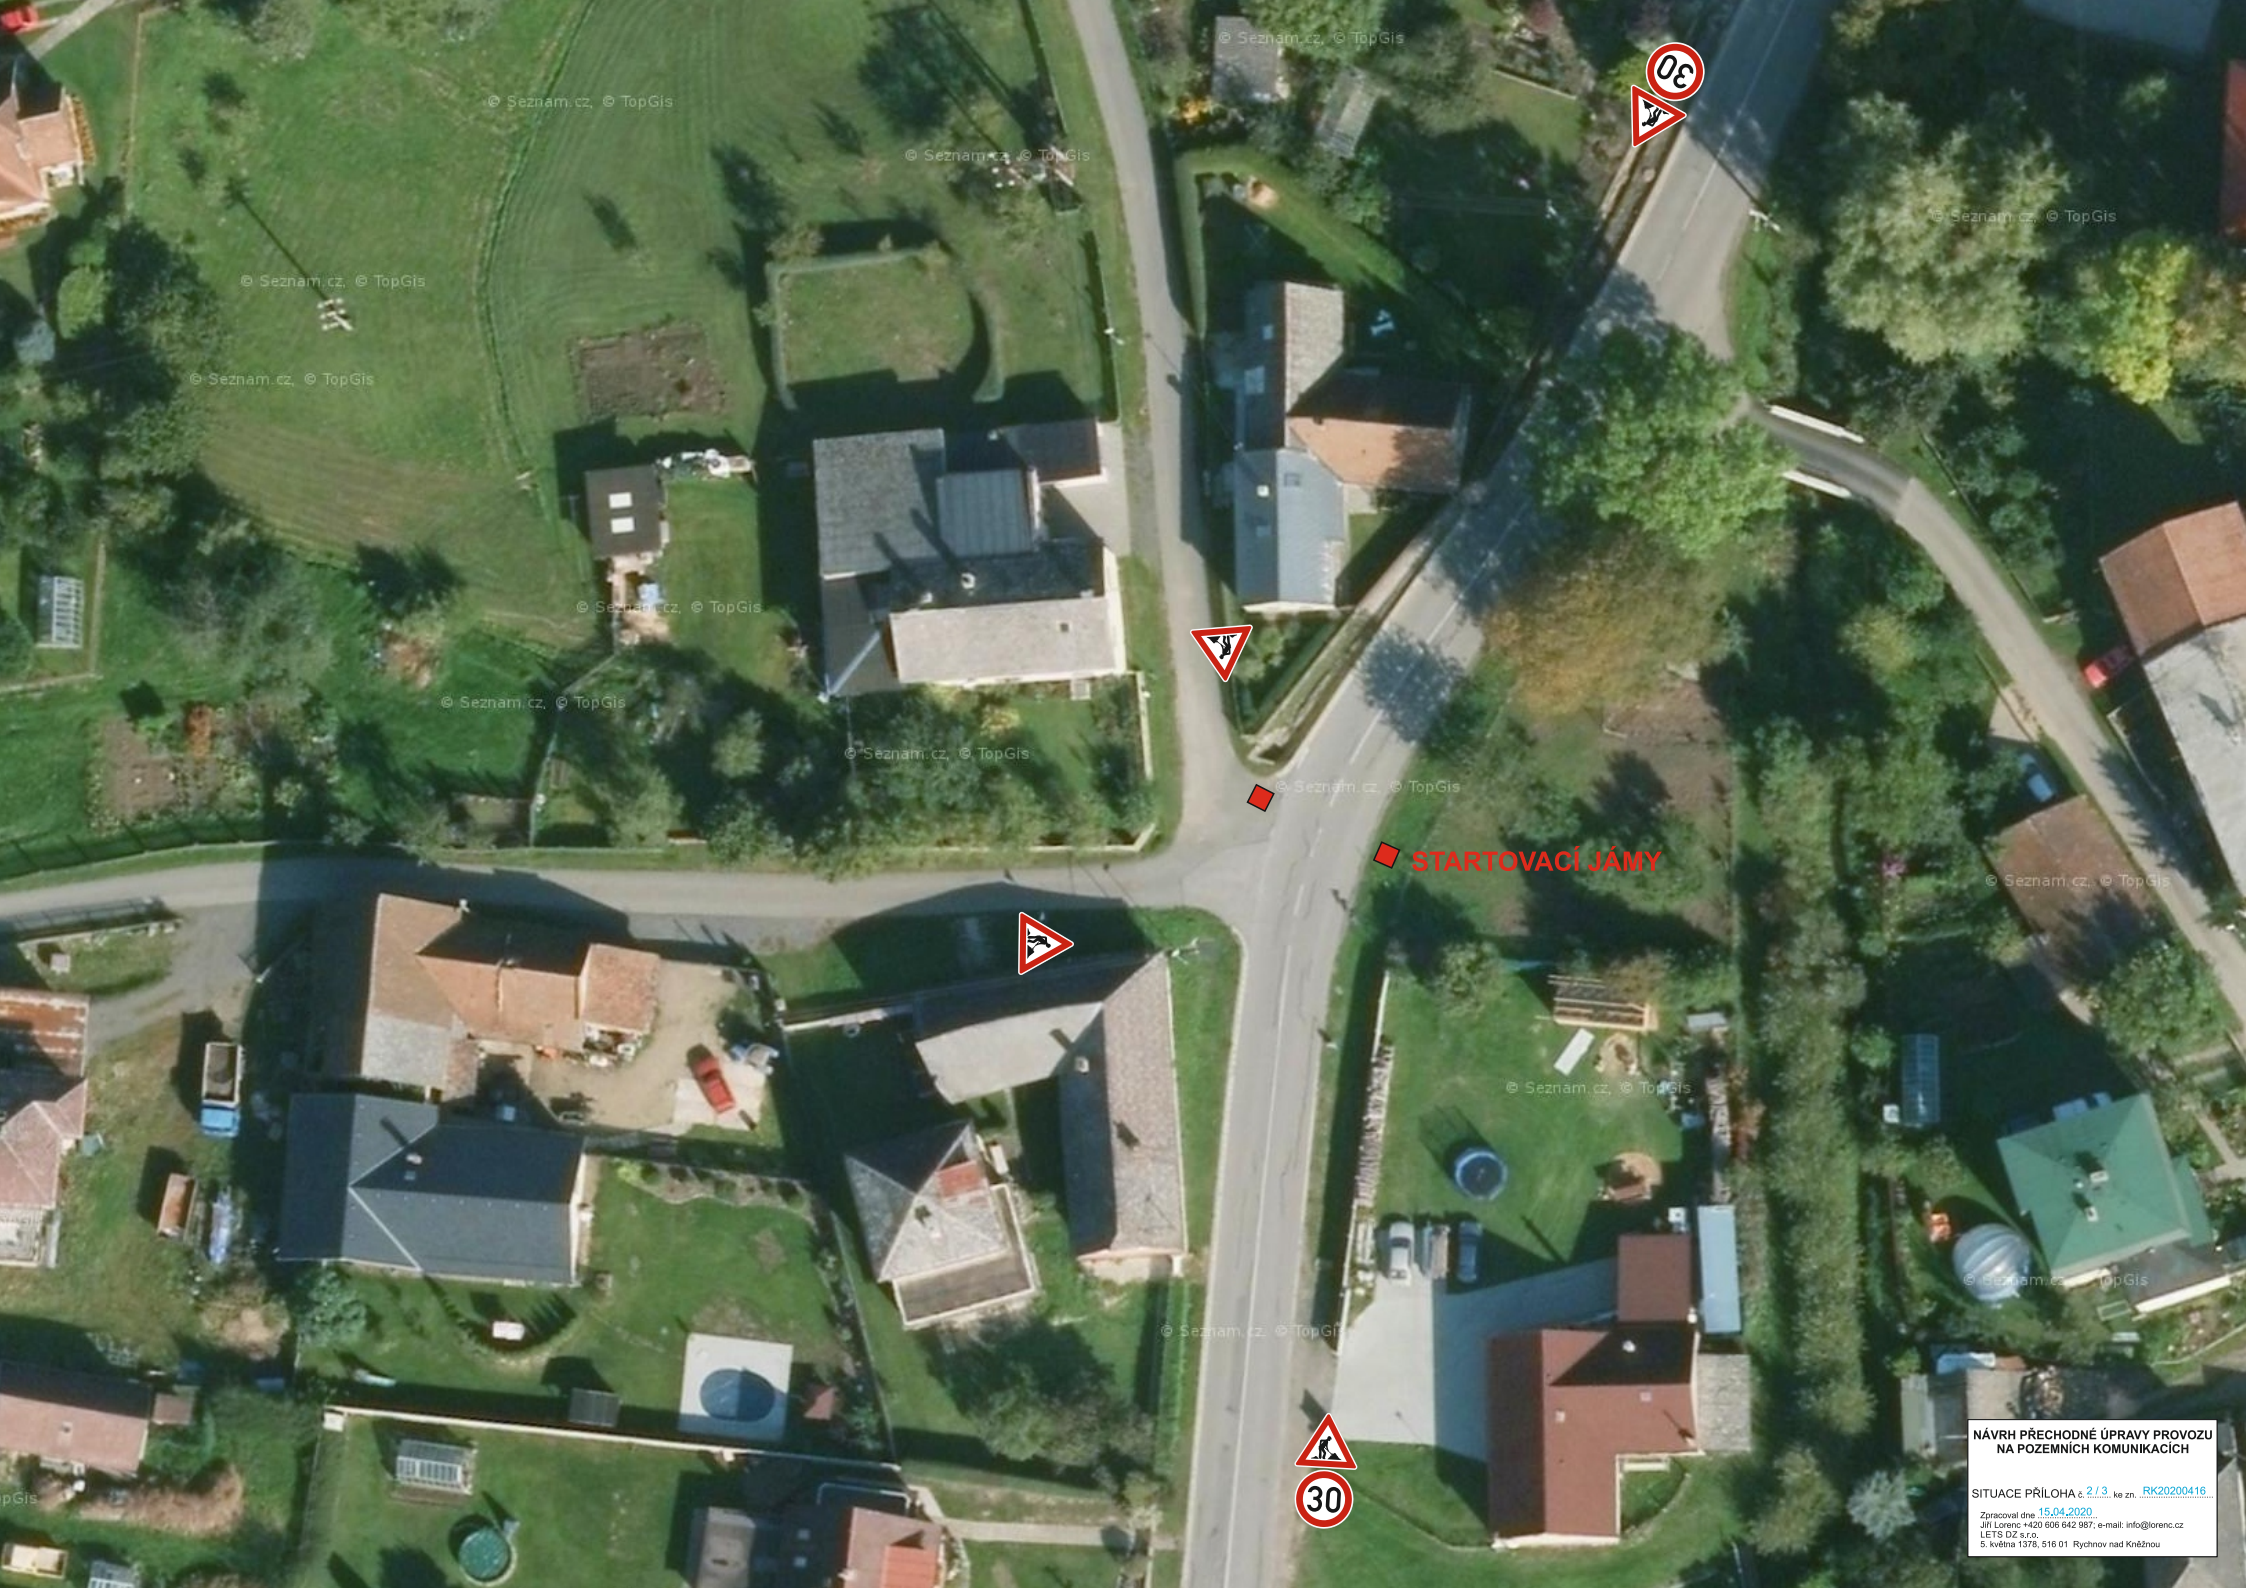

STARTOVACÍ JÁMY

NÁVRH PŘECHODNÉ ÚPRAVY PROVOZU
NA POZEMNÍCH KOMUNIKACÍCH

SITUACE PŘÍLOHA č. 2/3 ke zn. RK20200416
Zpracoval dne 15.04.2020
Jiří Lorenc: +420 606 642 987; e-mail: info@lorenc.cz
LETS DZ s.r.o.
5. května 1378, 516 01 Rychnov nad Kněžnou

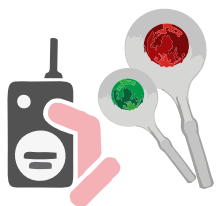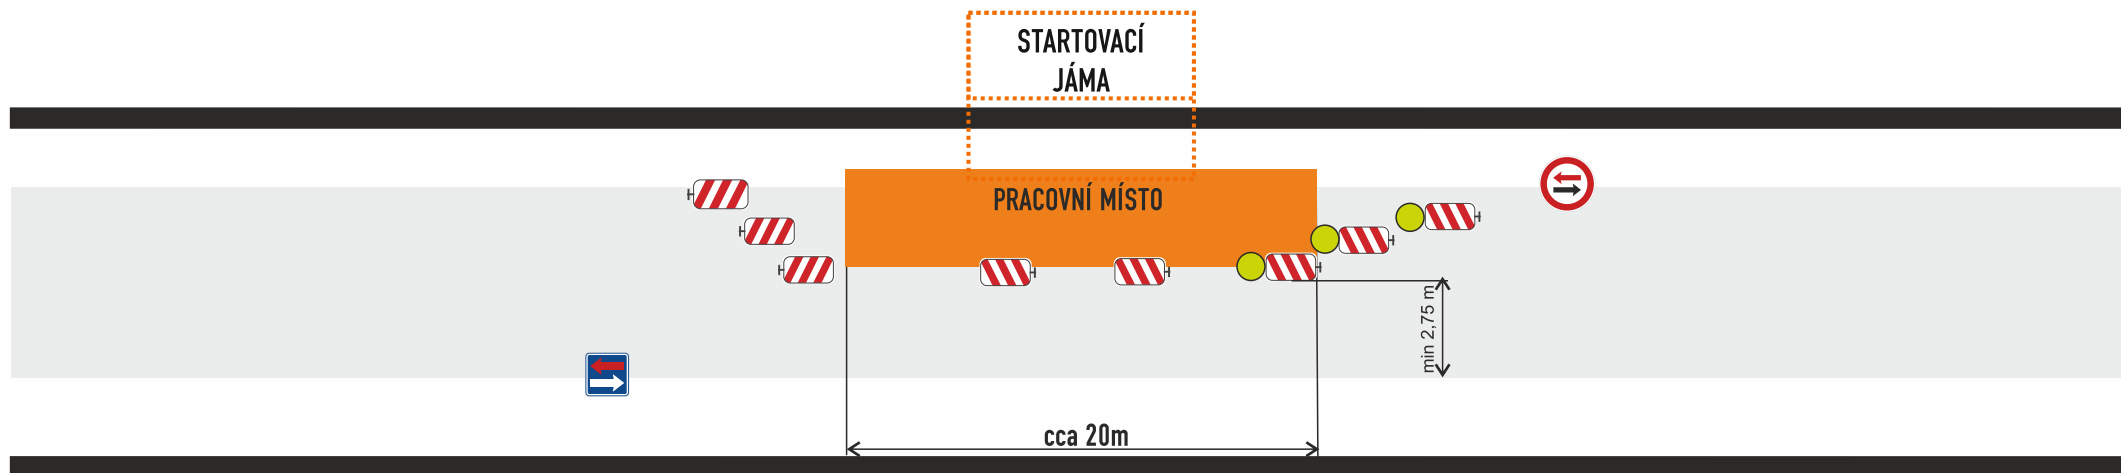

Řízení pracovníky stavby