


■ Tisk Mapy

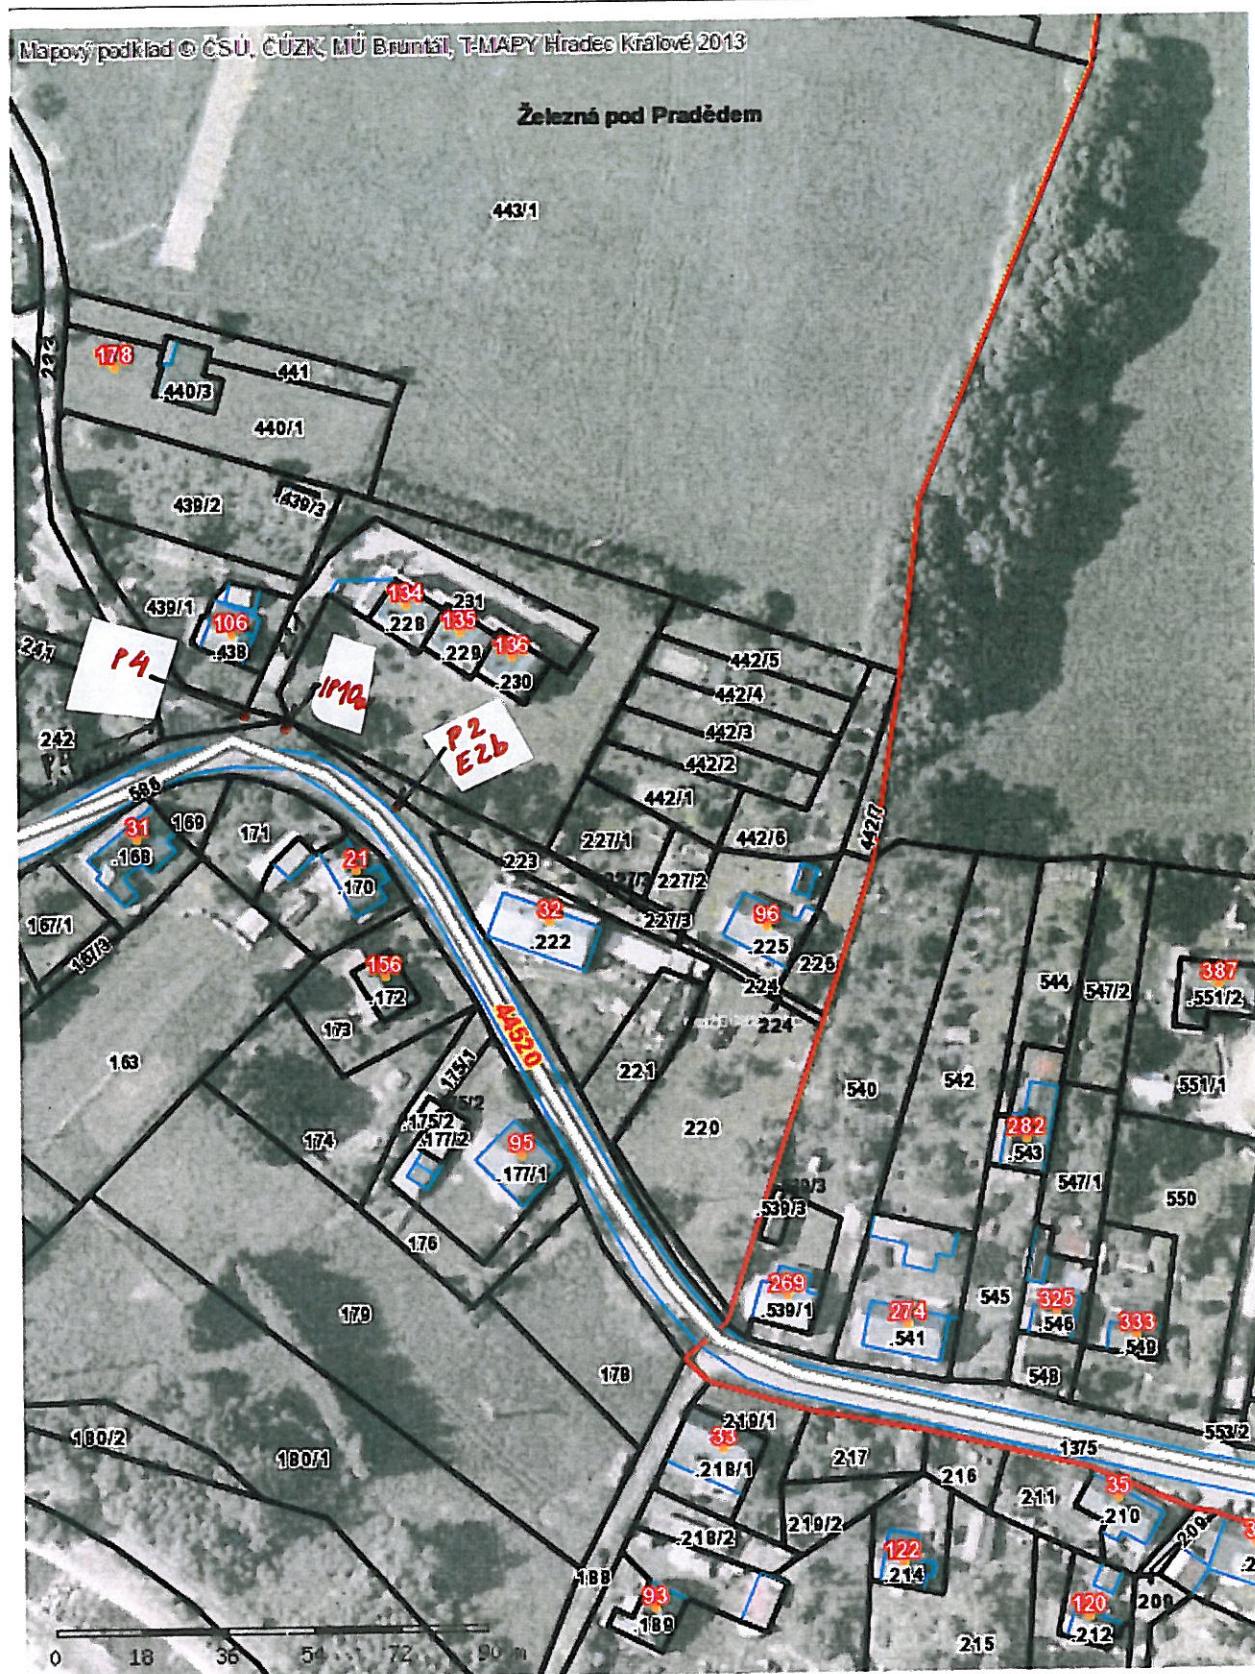

1:1571 **P4** DES PŘEDNOST V JÍZDĚ
18 10 W SLEPÁ POZEMNÍ KOMUNIKACE
P2 HLAVNÍ POZEMNÍ KOMUNIKACE
E2b TVAR KŘÍŽOVATKY (AC-56)

MĚSTSKÝ ÚŘAD BRUNTÁL

Schváleno starostou města
 upravy provozu ze dne 01. 04. 2016
 pod č.j. MUBR/1158-16/jma
 za správnosť *[signature]*