


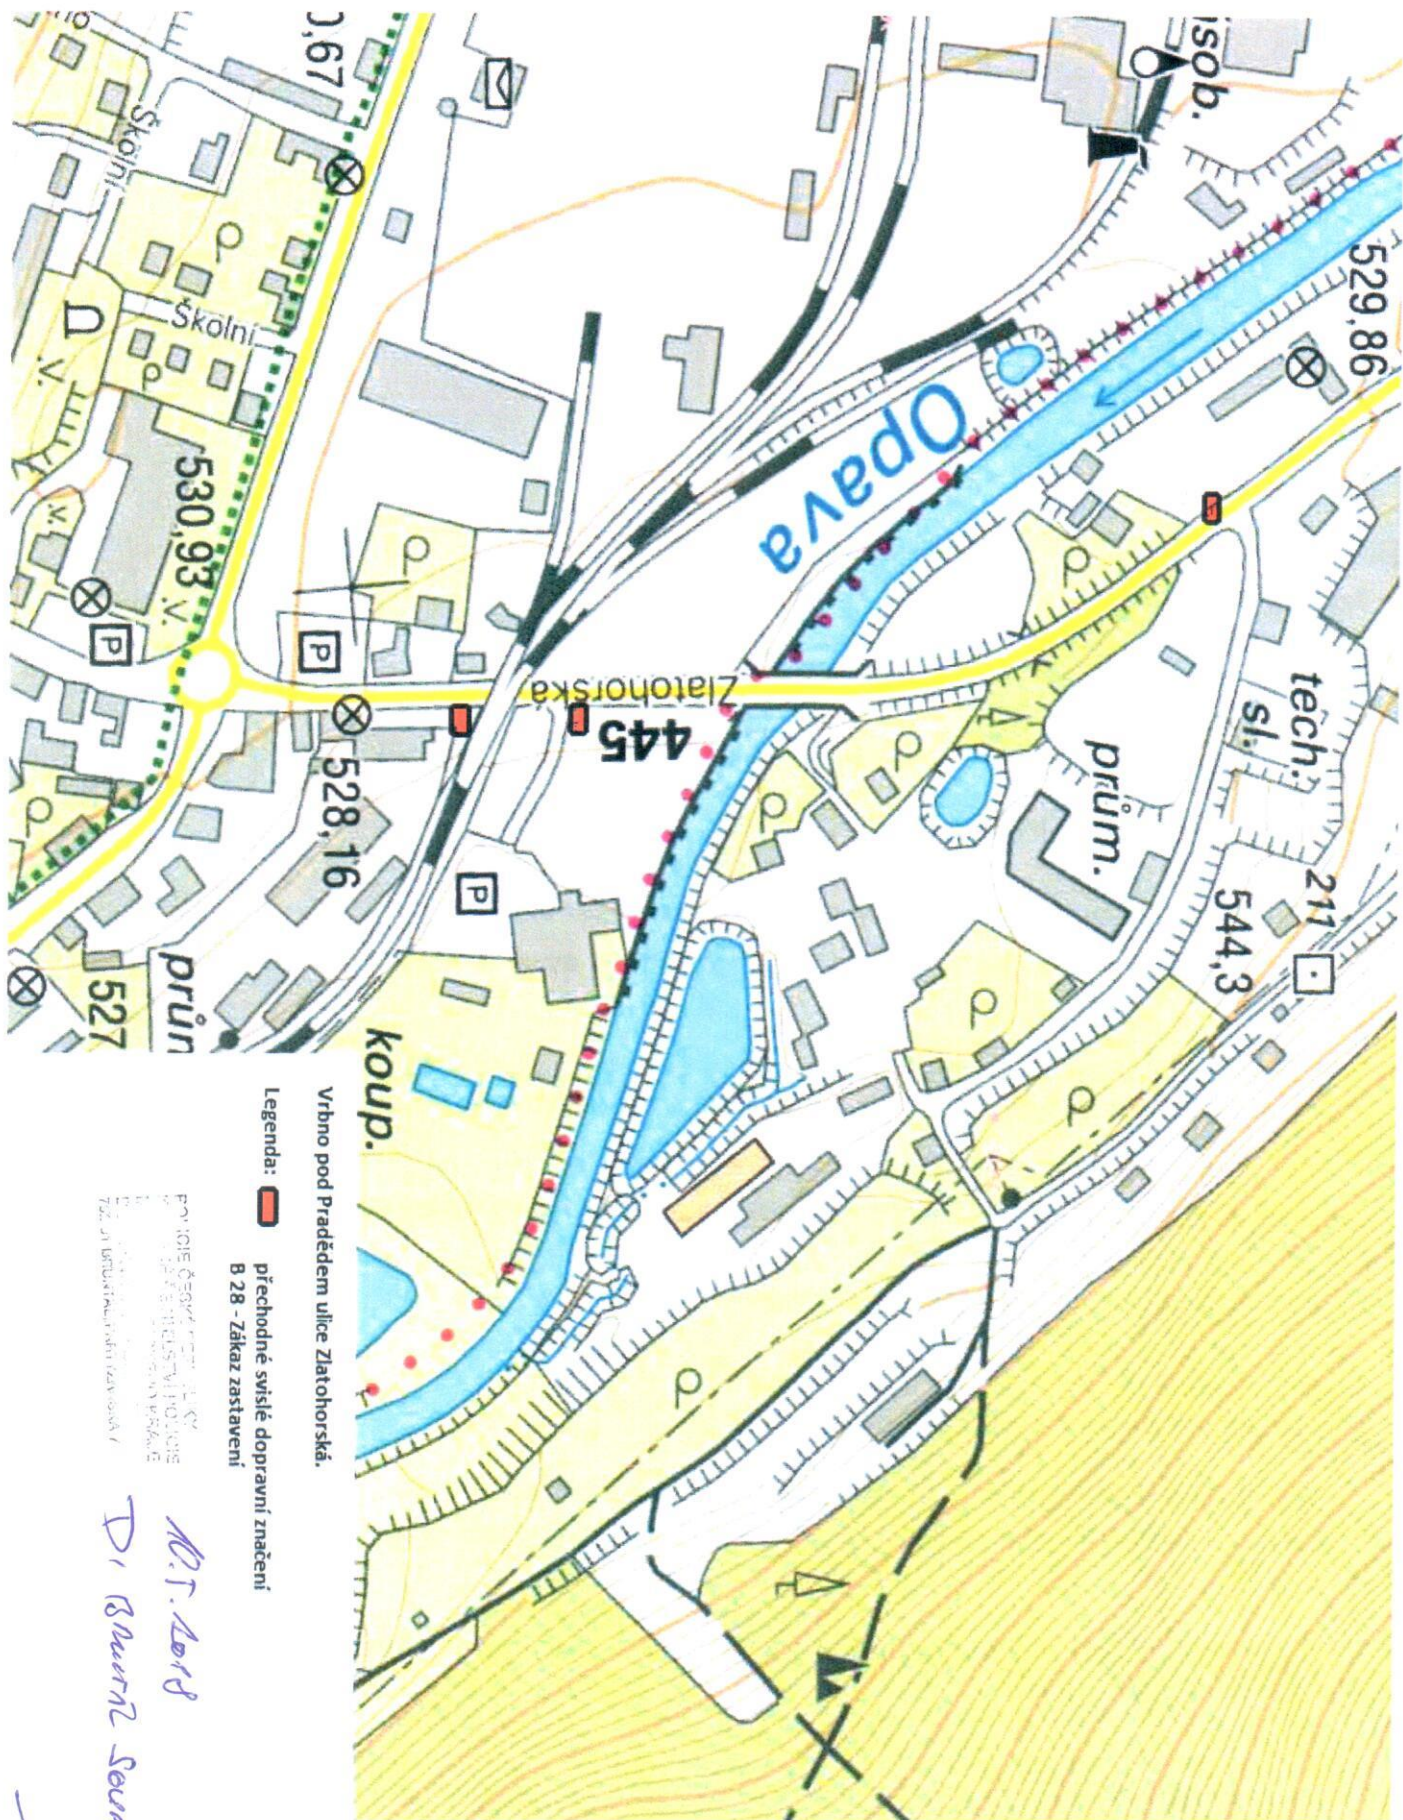

Vrbno pod Pradědem ulice Zlatohorská.

Legenda:  přechodné svíslé dopravní značení
B 28 - Zákaz zastavení

POLOŽKA Č. 100/18
ZÁKAZ ZASTAVENÍ
B 28 - Zákaz zastavení
Základní dopravní značení

M.T. 2018

D. Burel Sevnus.

MĚSTSKÝ ÚŘAD - KUNTAL

Schváleno starostou:  přechodné
úpravy provozu ze dne 21. 05. 2018
pod č.j. MUB/ 32 415 - 18 /ma
a správnosť: 