


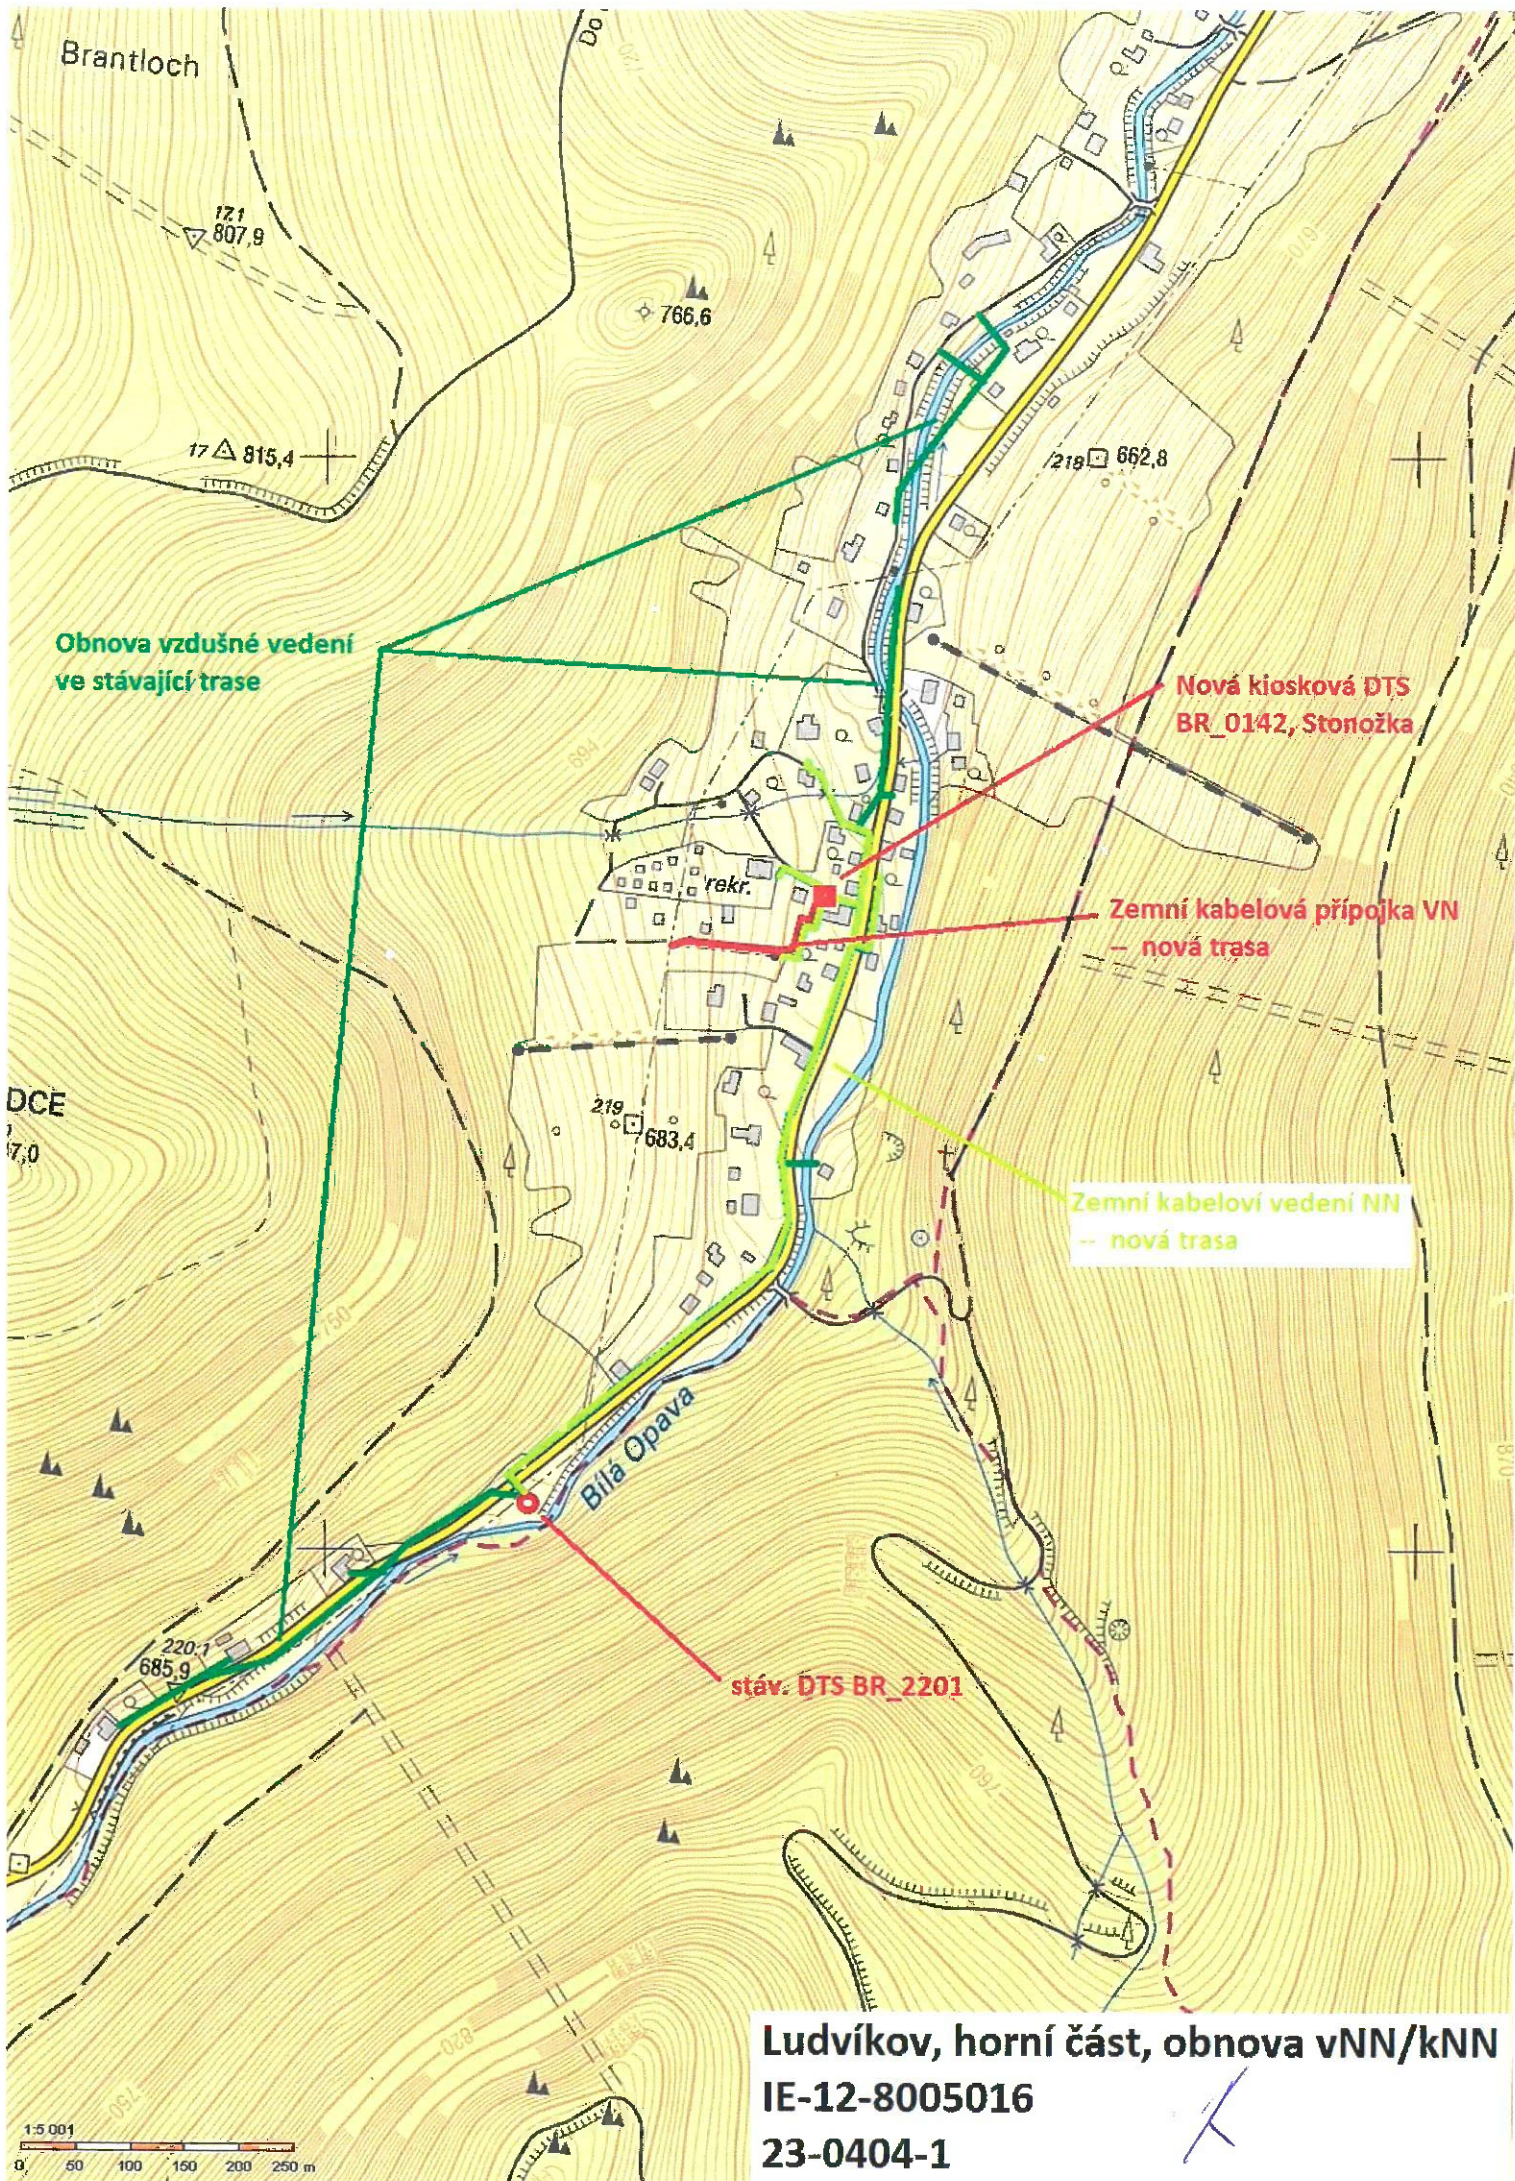

Ludvíkov, horní část, obnova vNN/kNN
IE-12-8005016
23-0404-1