


Oprava silnice II/451 Vrbno pod Pradědem - Karlovice

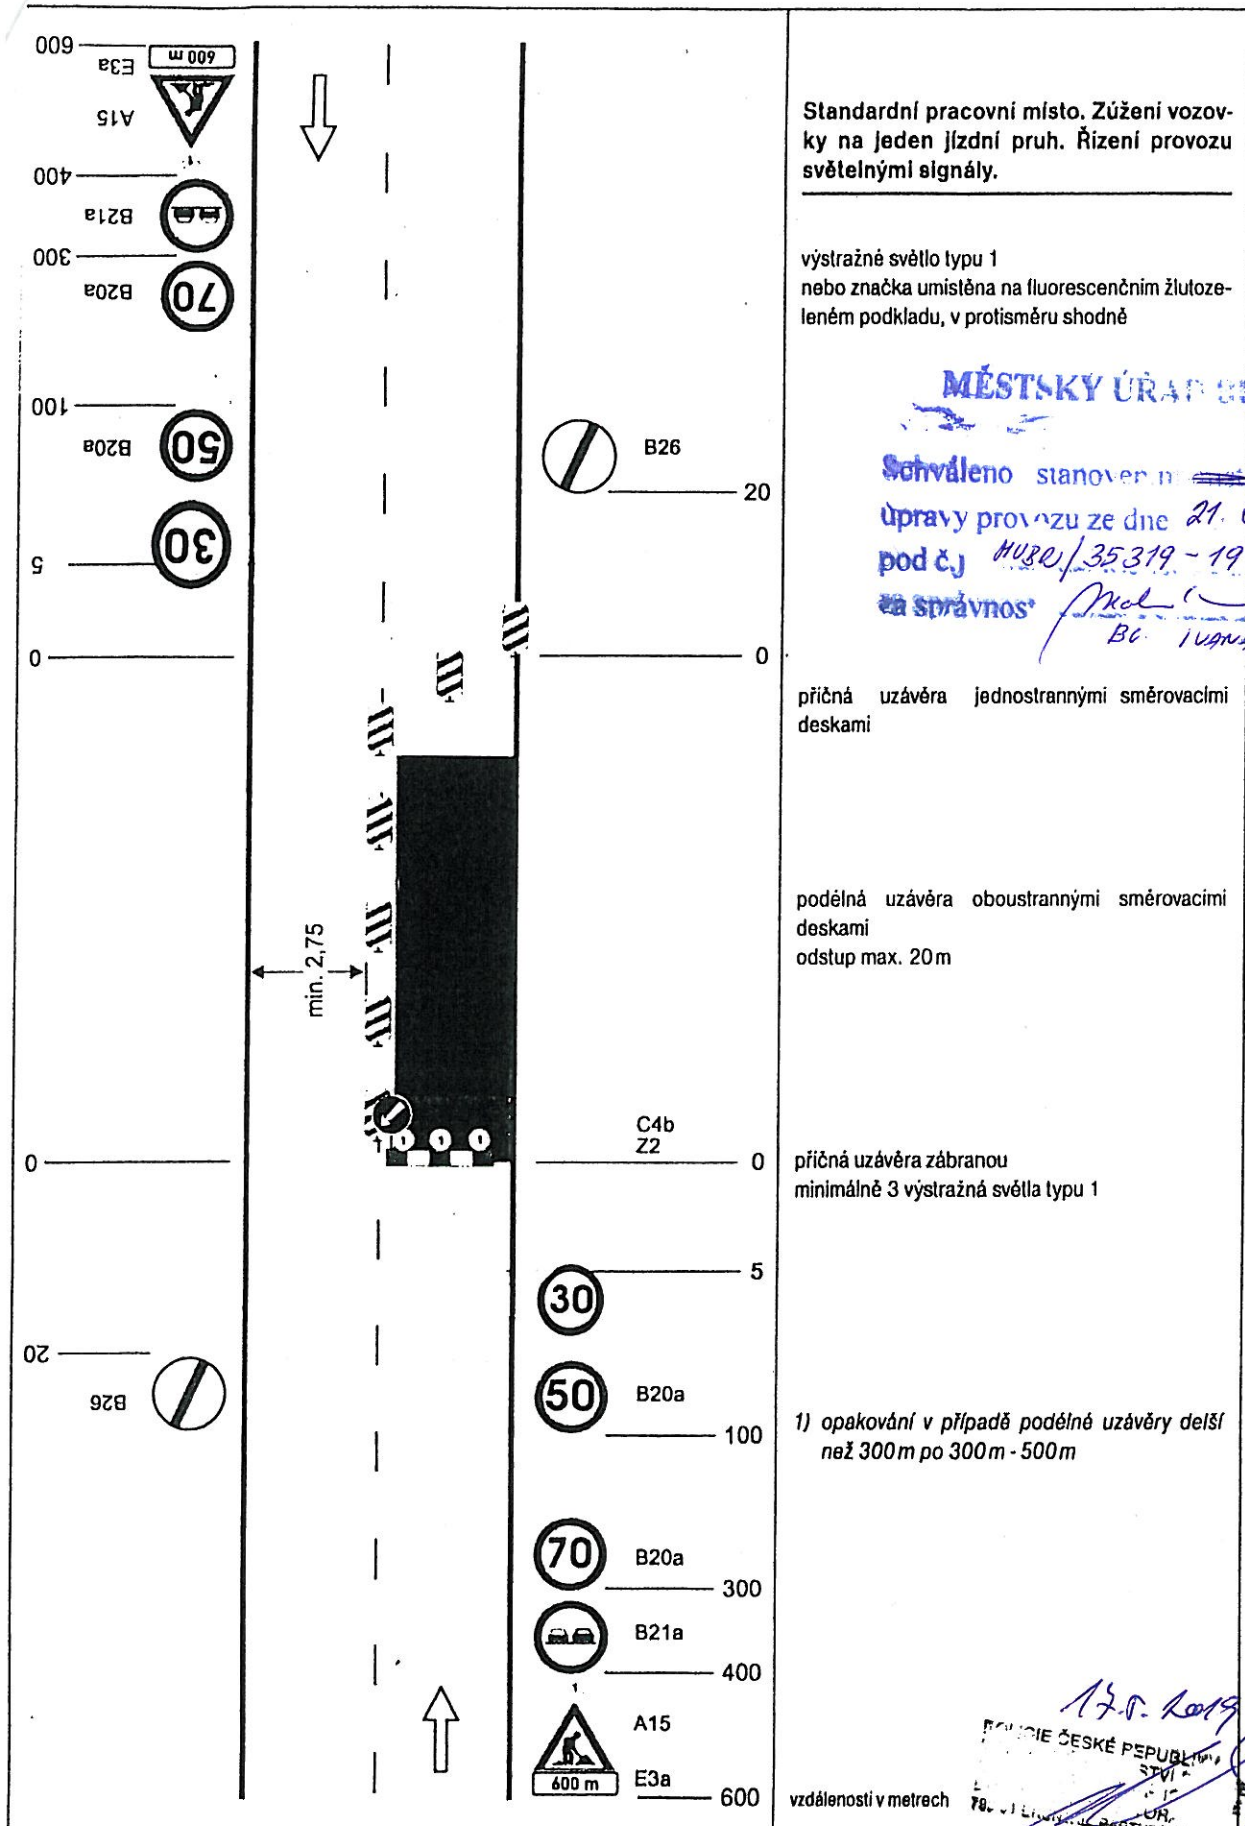

Standardní pracovní místo. Zúžení vozovky na jeden jízdní pruh. Řízení provozu světelnými signály.

výstražné světlo typu 1
nebo značka umístěna na fluorescenčním žlutozeleném podkladu, v protisměru shodně

MĚSTSKÝ ÚŘAD BRUNTAL

Schváleno stanoveno na přechodné
úpravy provozu ze dne 21. 05. 2019
pod č. J. 4080/35319-19/jma
za správnosť *Mol*
Bc. Irena MALINOVÁ

příčná uzávěra jednostrannými směrovacími deskami

podélná uzávěra oboustrannými směrovacími deskami
odstup max. 20 m

příčná uzávěra zábranou
minimálně 3 výstražná světla typu 1

1) opakování v případě podélné uzávěry delší než 300 m po 300 m - 500 m

vzdálenosti v metrech

STRABAG

STRABAG a.s.
odštěpný závod Morava
oblast Sever
Polenská 627
721 08 Ostrova-Svinov
(24)