



REKONSTRUKCE A DOPLNĚNÍ CZT VE MĚSTĚ VRBNO POD PRADĚDEM

MĚŘITKO: 1:5000

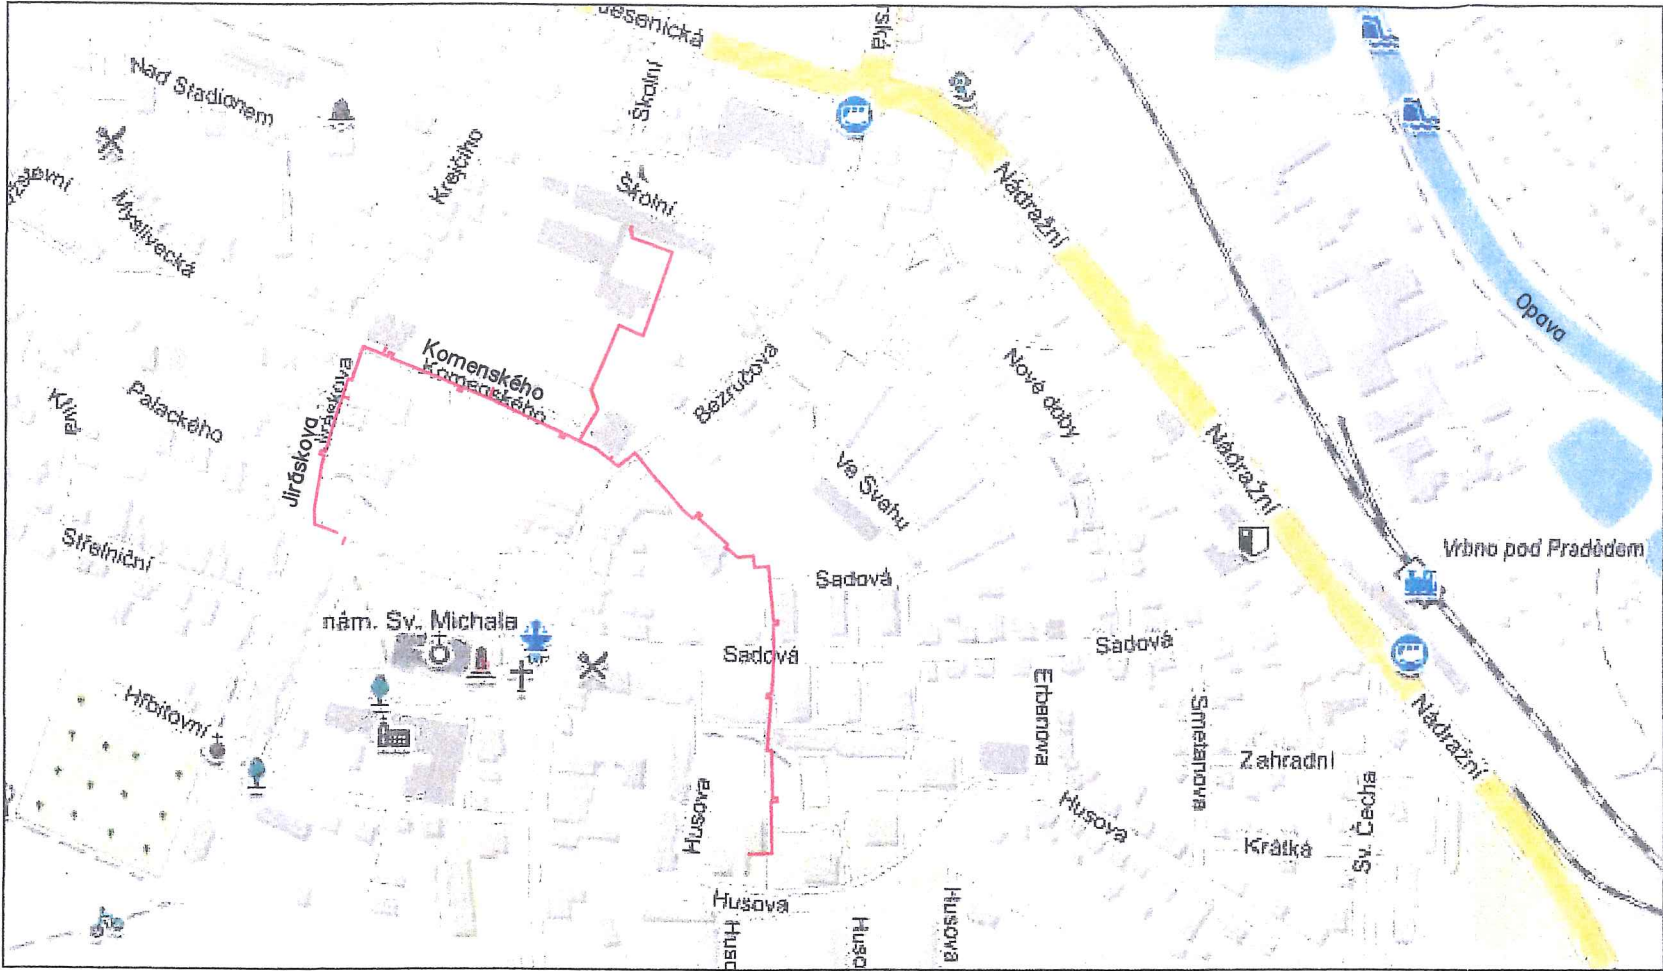

MĚŘITKO: -

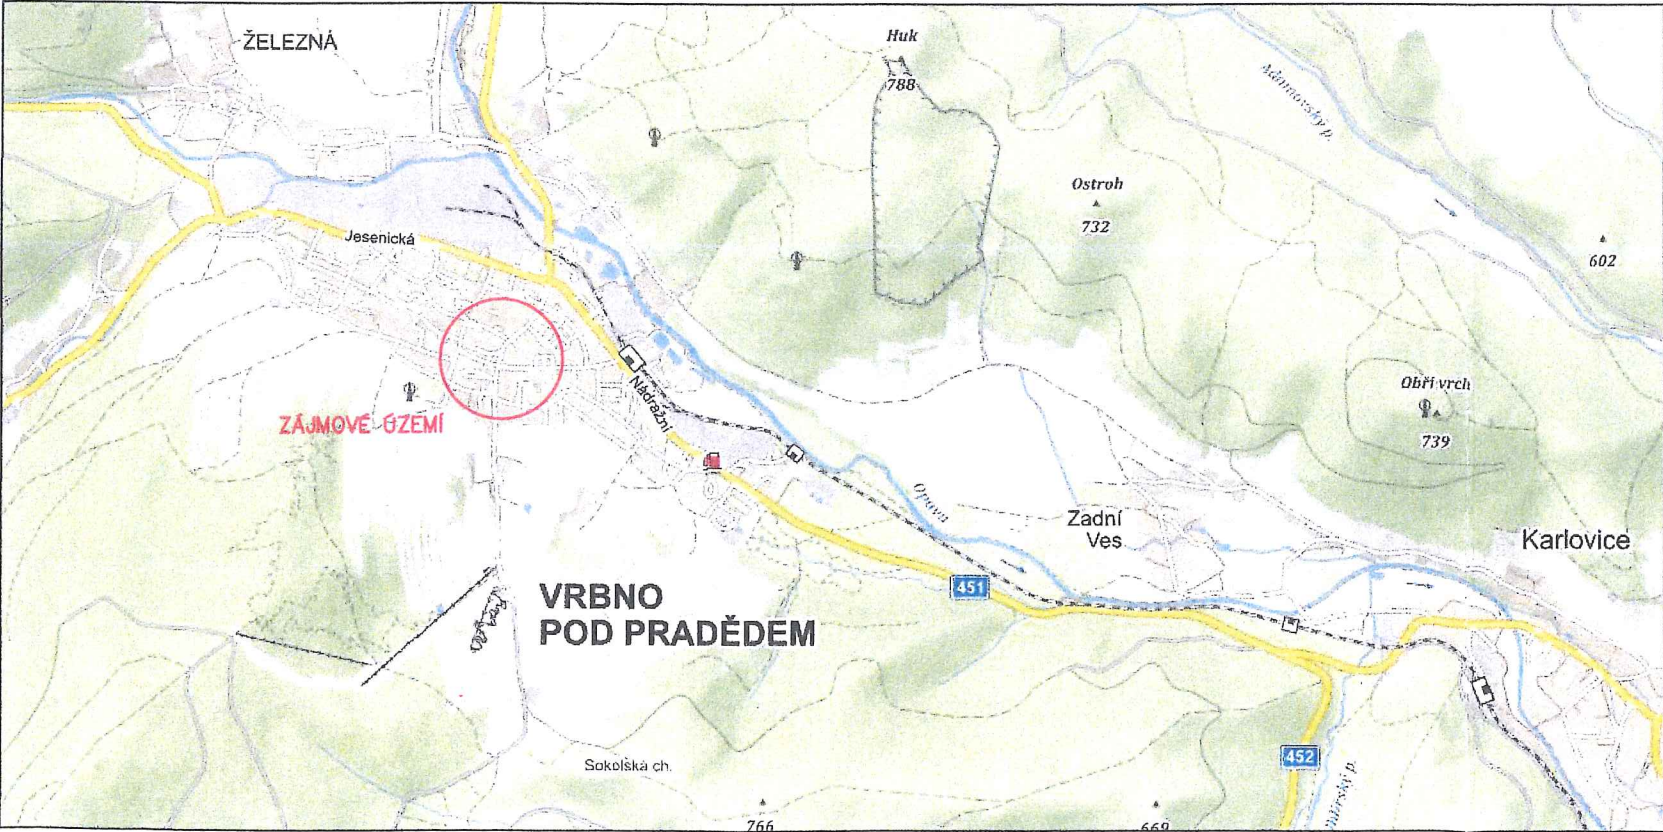

KOPIE ZE DNE 21.5.2019
POŘÍDIL ING. JOSEF ŠVEHLA



PROJEKTANT ČÁSTI:		(AUTORIZAČNÍ RAZÍTKO)
ZODP. PROJEKTANT:	J. KOLOMAZNÍK (podpis)	
VYPRACOVAL:	Z. OČADLÍKOVÁ (podpis)	
KONTROLOVAL:	J. KOLOMAZNÍK (podpis)	
GENERÁLNÍ PROJEKTANT		
ZODP. PROJEKTANT:	(podpis)	
	(podpis)	
KONTROLOVAL:	JINDŘICH KRAJČA (podpis)	

INVESTOR:	TEPLO VRBNO s.r.o., UL. KREJČÍHO 487, VRBNO POD PRADĚDEM 793 26	
MÍSTO STAVBY:	OBEC: VRBNO POD PRADĚDEM	KRAJ: MORAVSKOSLEZSKÝ
NÁZEV STAVBY:	REKONSTRUKCE A DOPLNĚNÍ CZT VE MĚSTĚ VRBNO POD PRADĚDEM	
NÁZEV ČÁSTI:	C - SITUAČNÍ VÝKRESY C.1 SITUAČNÍ VÝKRES ŠIRŠÍCH VZTAHŮ	
VÝŠKOVÉ OSAZENÍ:	ČÍSLO PARCELY:	ČÍSLO VÝKRESU:
-	-	CY8-X-003
		2
		ÚŘ+DSP
		měřítko: 1:5000 číslo revize: 00
		datum: září 2018
		formát: 2 x A4