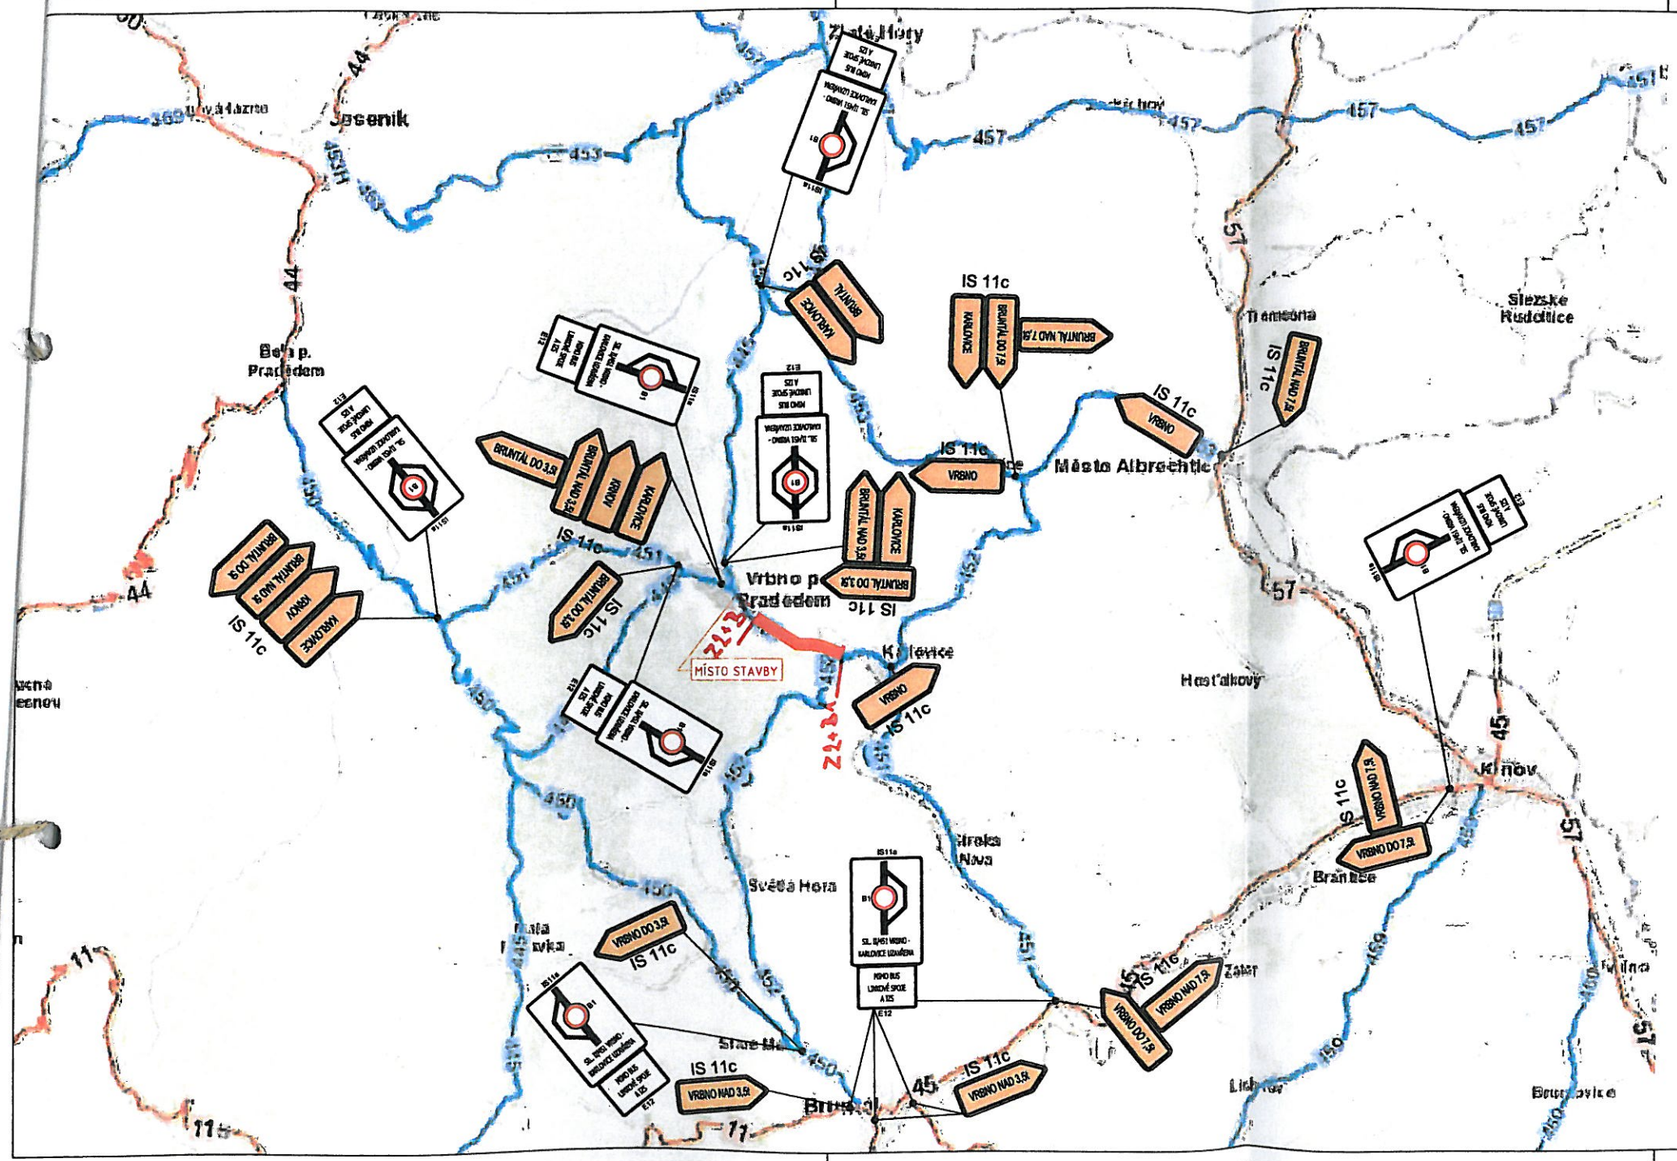

MĚSTSKÝ ÚŘAD BRUNTAL

Schváleno stanovením ~~místní~~ přechodné úpravy provozu ze dne 12. 06. 2019
pod č.j. HUBR/41756 - 19/Jima
za správnost Jc. IVANA HALINOVÁ

S

SOUŘADNICOVÝ SYSTÉM: S-JTSK
VÝŠKOVÝ SYSTÉM: Bpv

PROJEKTANT:		www.hv-projekt.cz projekty pozemních komunikací Ing. Jan Hvorecký Železná 110 793 26 Vrbno pod Pradědem IČ: 76193578	
HLAVNÍ PROJEKTANT:	Ing. Jan Hvorecký		
ZODPOVĚDNÝ PROJEKTANT:	Ing. Jan Hvorecký, ČKAIT 1104104		
KRESLIL:	Jaroslav Kotásek		
INVESTOR:	SPRÁVA SILNIC MSK		
AKCE:	**Oprava silnice II/451 Vrbno p. P - Karlovice I. etapa**	KRAJ:	MORAVSKOSLEZSKÝ
		DATUM:	LISTOPAD 2018
		STUPEŇ:	PDPS
		ARCH. Č.:	18-18
SVAZEK:	D - ZÁSADY ORG. VÝSTAVBY	OBJEKT:	
VÝKRES:	PROVIZORNÍ DOPRAVNÍ ZNAČENÍ	FORMÁT: 3xA4	MĚŘÍTKO: / VÝKR. Č.: D1

STRABAG
STRABAG a.s.
odštěpný závod Morava
objekt Sever
P... 927
7... Svinov
(3...

17.5.2019
POLICIE ČESKÉ REPUBLIKY
... STVÍ ... E
... TOR ... E
79... 01 BRUNTÁL, PARTYZÁNSK...