


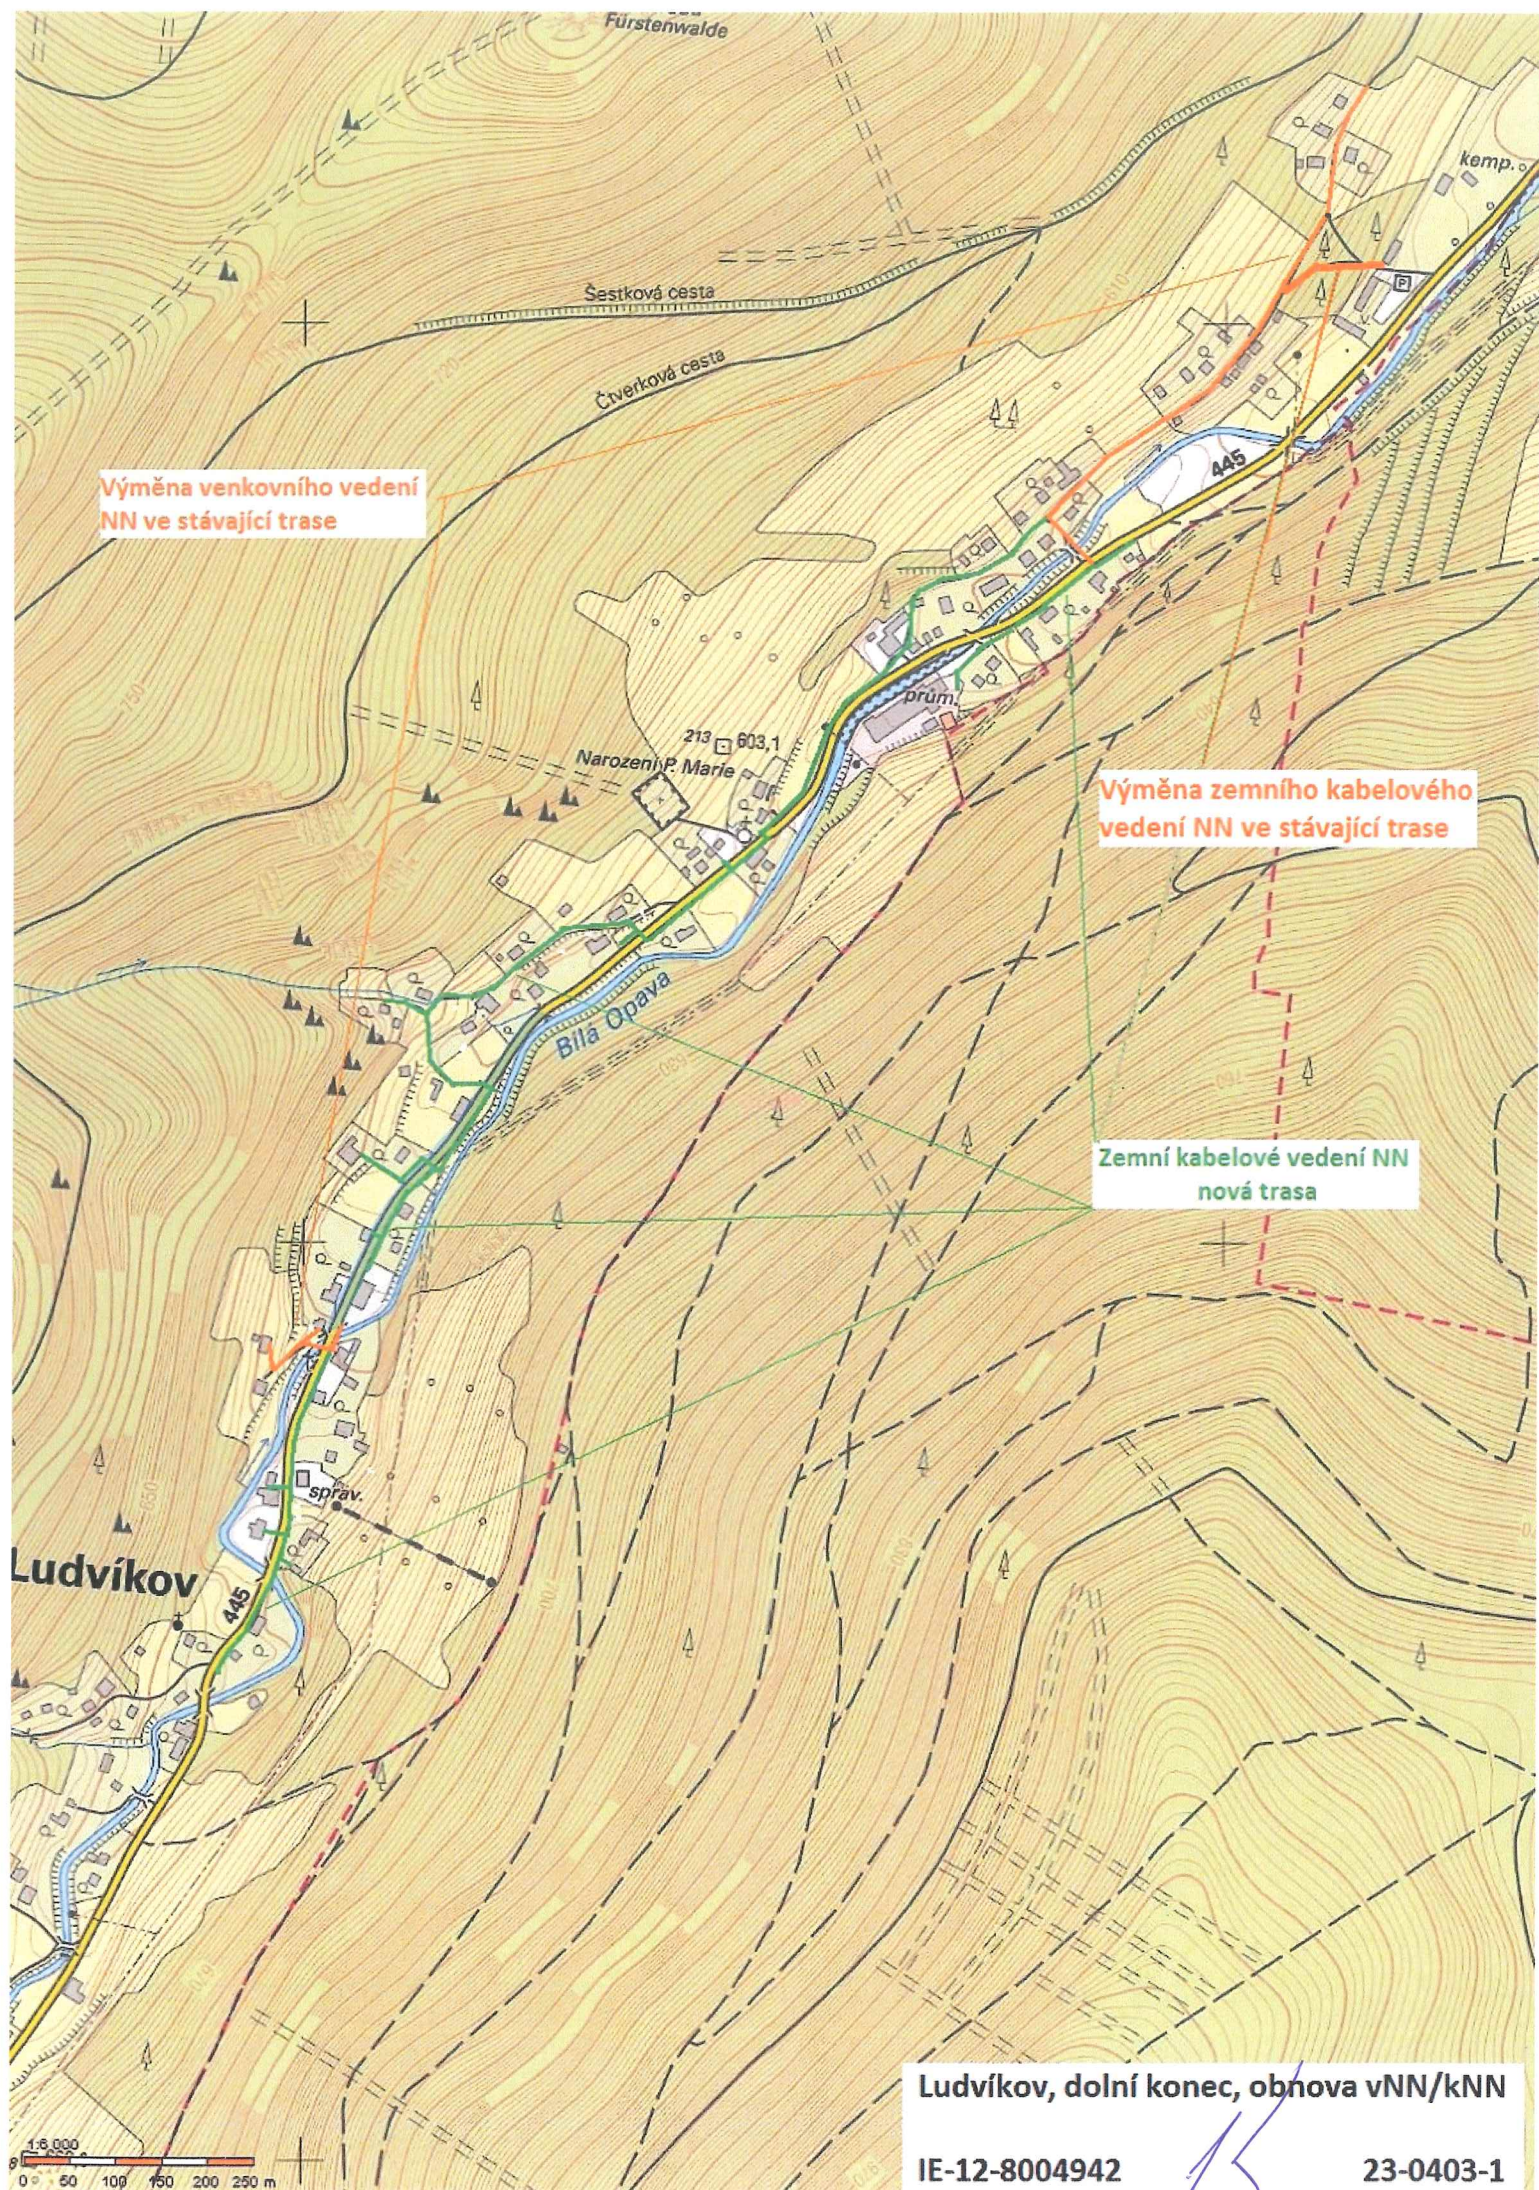

Výměna venkovního vedení
NN ve stávající trase

Výměna zemního kabelového
vedení NN ve stávající trase

Zemní kabelové vedení NN
nová trasa

Ludvíkov, dolní konec, obnova vNN/kNN

IE-12-8004942

23-0403-1