



[Handwritten signature]

Tento situační výkres je součástí ÚR
o umístění stavby

č.j.: MUVP.....13 484/2019

ze dne: 13. 12. 2019

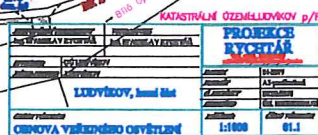

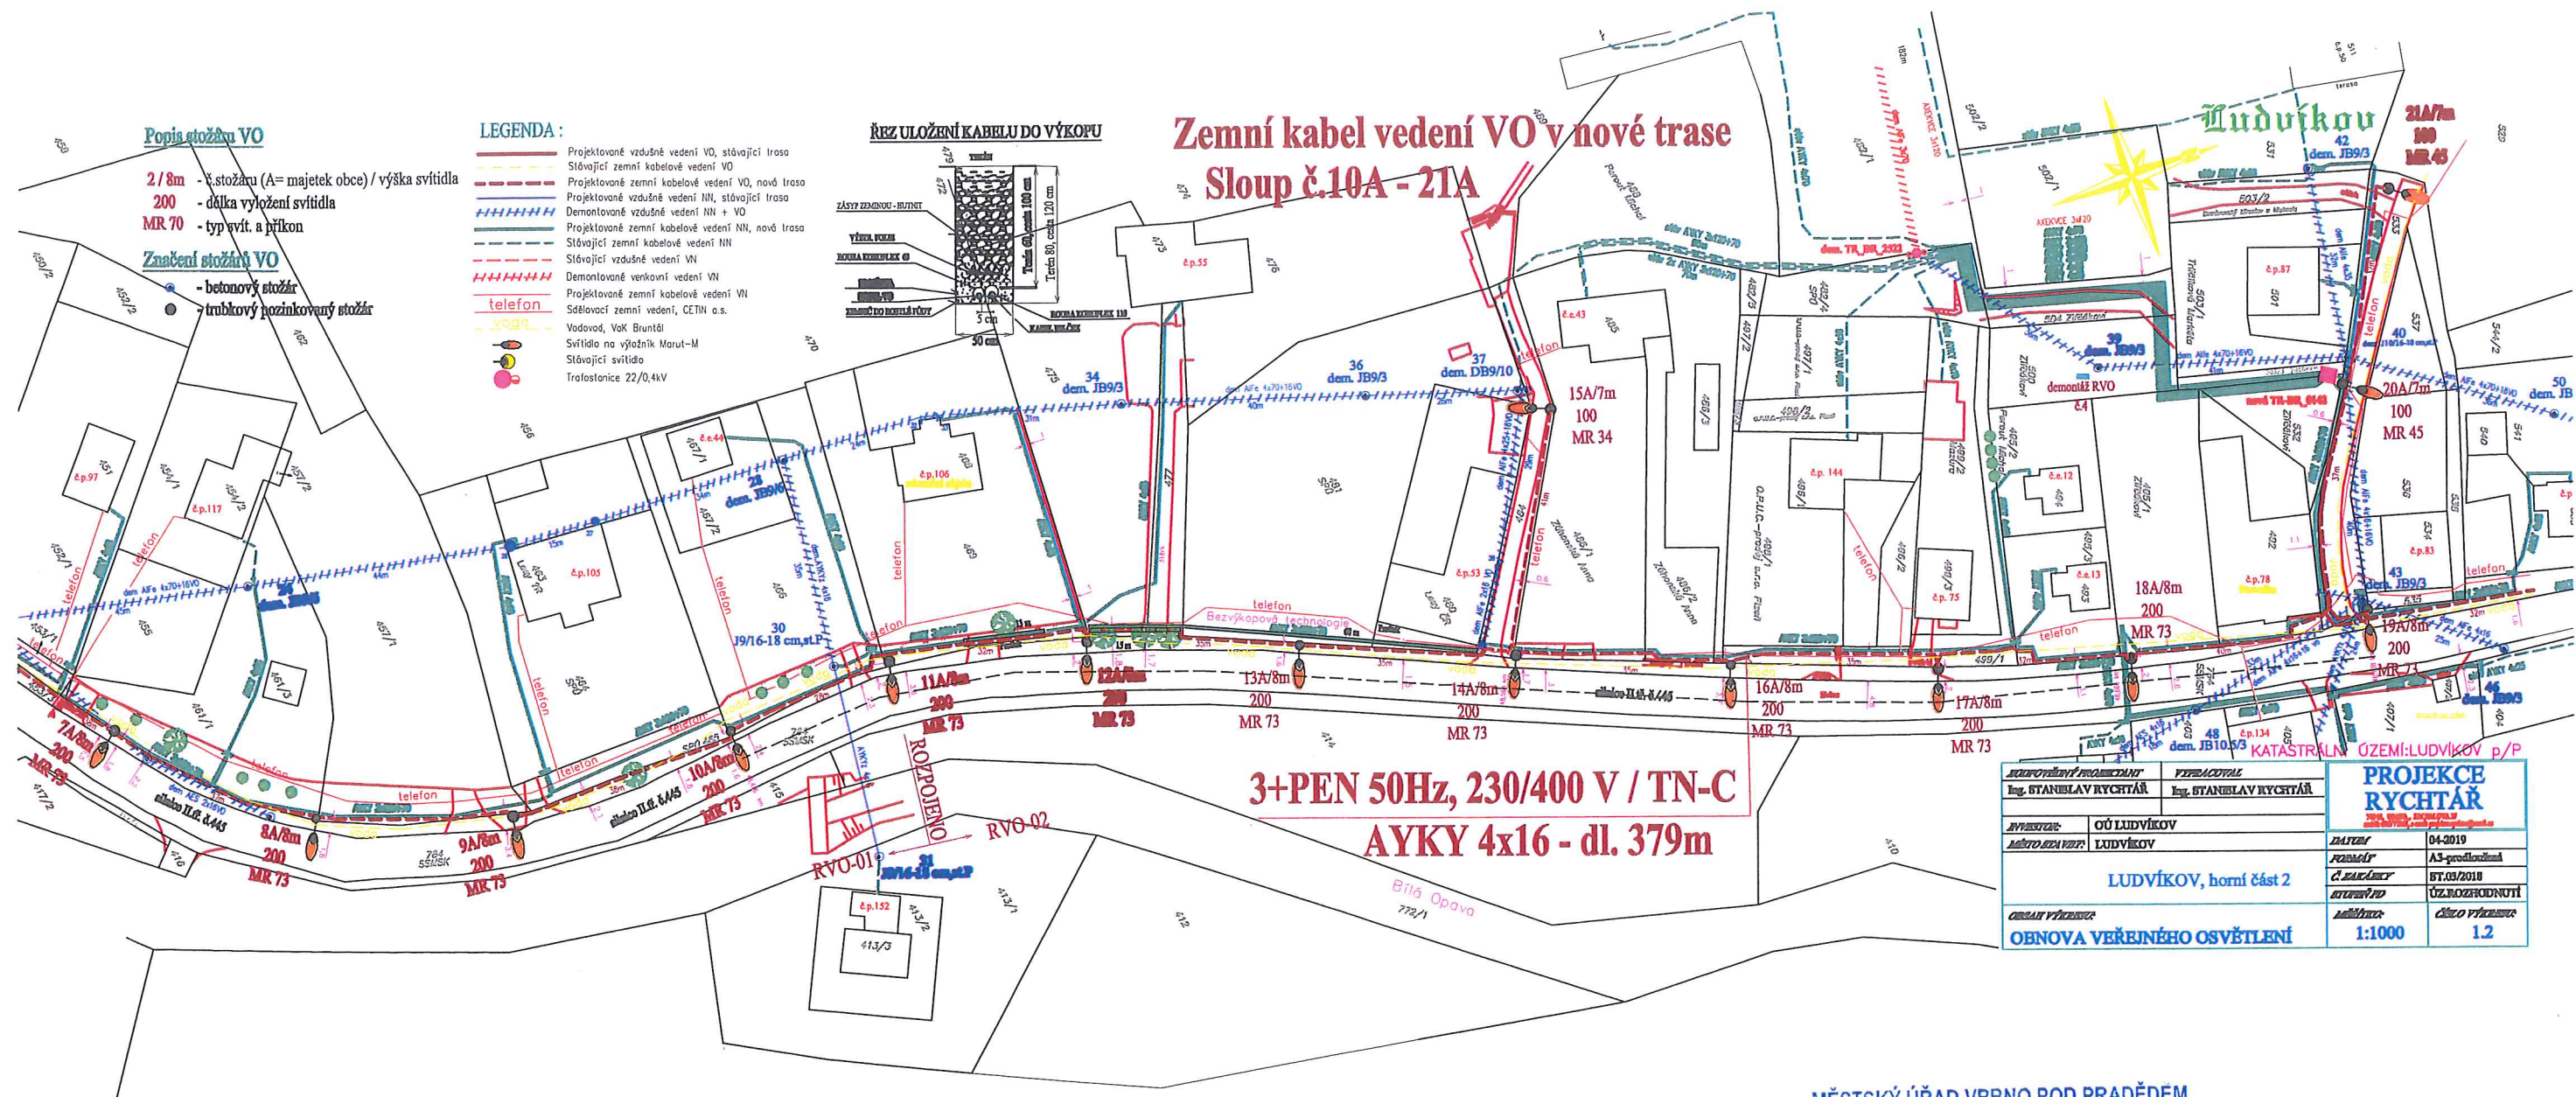

KOPIE SITUAČNÍHO VÝKRESU ZE DNE 13.12.2019
 PORTDIL: ING. JOSEF ŠVEHLA

MĚSTSKÝ ÚŘAD VRBNO POD PRADĚDEM
 odbor výstavby a životního prostředí

Tento situační výkres je součástí ÚR
 o umístění stavby

č.j.: MUVP 13 484 / 2019

ze dne: 13.12.2019

[Handwritten signature]


Tento situační výkres je součástí ÚR
o umístění stavby

484 / 2019

ze dne: 10.12.2023

12. 2019

Sloup č.1

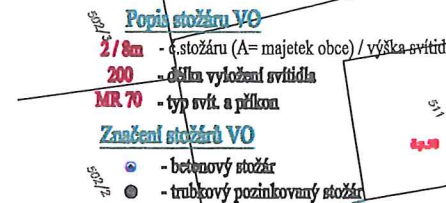

Иудуіков

LEGENDA :

	Projektované vzdušné vedení VO, stávající trasa
	Projektované vzdušné kabelové vedení VO, nová trasa
	Projektované vzdušné vedení NN, stávající trasa
	Demontované vzdušné vedení NN, VO
	Projektované zemní kabelové vedení NN, nová trasa
	Stávající zemní kabelové vedení NN
	Stávající vzdušné vedení VN
	Stávající zemní vedení, CETN a.s.
	Vodovod, Vlk Bruntál
	Svítilno na výtahník Marut-M
	Stávající svítidlo
	Trofestonice 2/0, 4xV

PROJEVOVÝ PRŮBĚH Ing. STANISLAV RYCHTÁŘ		VYBRACOVAN Ing. STANISLAV RYCHTÁŘ	
PROJEKCE RYCHTÁŘ POS. DESK. MOČOVNÁ TEL: 847277, E-MAIL: rychta@seznam.cz			
AVÝSTUPEK: LUDOVÍK ZA VST.	OÚ LUDVÍKOV LUDVÍKOV	DATA: 04-2019	04-2019
LUDVÍKOV, horní část 3		FORMÁT:	A3-profilová
		Č. KALKULACE:	81.09/2018
		STAVBA:	ÚZ. ROZHOVNUTÍ
OBNOVA VEŘEJNÉHO OSVĚTLENÍ		MĚŘÍTKO: 1:1000	ČÍSLO VÝKRESU: 1.3



Tento situační výkres je součástí ÚR
o umístění stavby

ze dne: 13. 12. 2019

