


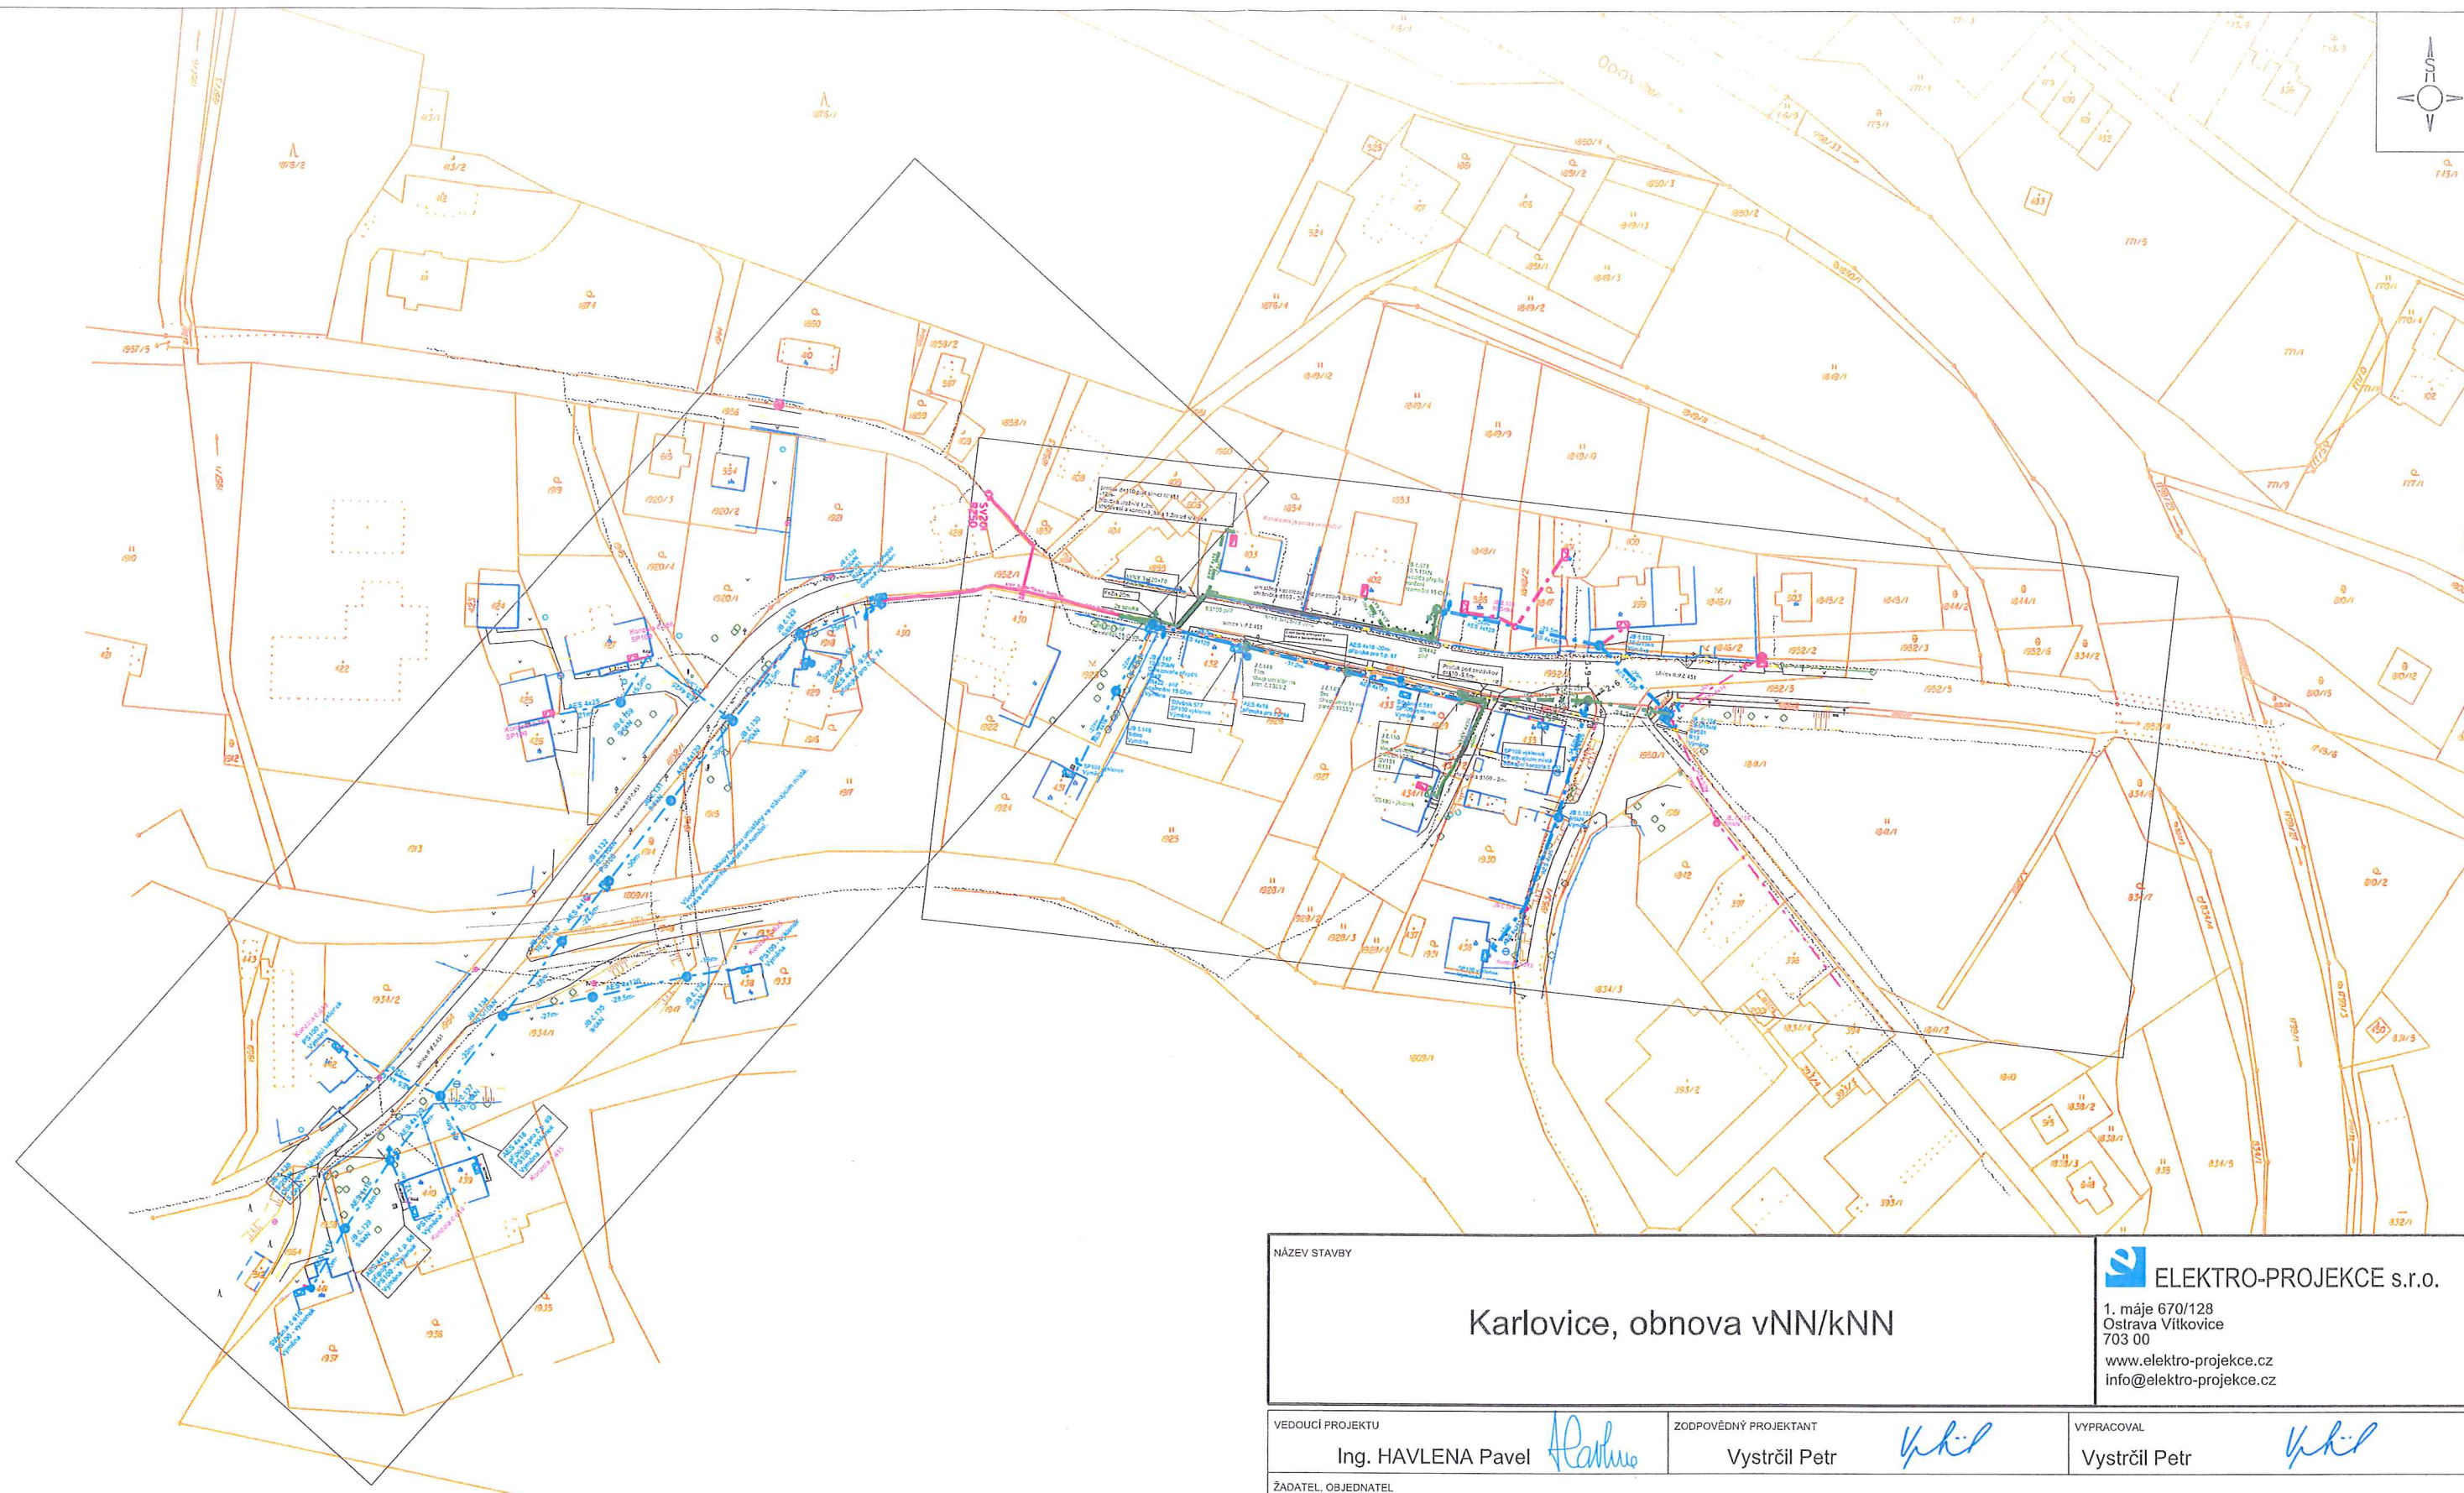

NÁZEV STAVBY Karlovice, obnova vNN/kNN		 ELEKTRO-PROJEKCE s.r.o. 1. máje 670/128 Ostrava Vítkovice 703 00 www.elektro-projekce.cz info@elektro-projekce.cz	
VEDOUCÍ PROJEKTU Ing. HAVLENA Pavel <i>PHAV</i>		ZODPOVĚDNÝ PROJEKTANT Vystrčil Petr <i>PHIL</i>	
ŽADATEL, OBJEDNATEL ČEZ Distribuce, a.s., Teplická 874/8, 405 02 Děčín			
ČÍSLO DEFINICE PROJEKTU IE-12-8006279		STUPEŇ DÚR	DATUM 05/2019
ČÁST Karlovice ve Slezsku		FORMÁT A4 1	MĚŘÍTKO 1:1500
NÁZEV VÝKRESU Situční výkres širších vztahů		ARCHIVNÍ ČÍSLO ČÍSLO ZAKÁZKY 17.094.02	
		ČÍSLO VÝKRESU C.1	ZMĚNA 00

KOPIE ZE DNE 18.2.2020, POŘÍDIL: ING. JOSEF ŠVEHLA *JS*