

MĚSTSKÝ ÚŘAD VRBNO POD PRADĚDEM
odbor výstavby a životního prostředí

Tento situační výkres je součástí ÚR
o umístění stavby

č.j.: MUVP 4631/2020



ze dne: 20.5.2020



NN 3 PEN AC, 50Hz, 400/230V / TN-C
Ochrana před přímým dotykem v rozvodných elektrických zařízeních do 1000 V
v distribuční soustavě dodavatele elektřiny:
podle ČSN 33 2000-1-41, 33 2000-2-1
Ochrana před porušením rozvodných elektrických zařízeních v distribuční soustavě dodavatele elektřiny:
podle ČSN 33 2000-1-41, 33 2000-2-1
Námrazová oblast:
Německá oblast
Větrná oblast:
Upozornění:
Přesahující rozsahy a další údaje viz příloha 1 a příloha 2
Přesahující rozsahy a další údaje viz příloha 1 a příloha 2
Přesahující rozsahy a další údaje viz příloha 1 a příloha 2

- LEGENDA -

- Zemnicí páska FaZn
- Vodovod
- Plynovod
- Telefon
- Kanalizace
- Kabelové vedení
- Stávající venkovní vedení NN
- Stávající betonový sloup NN
- Stávající přípojková skříň
- Stávající elektroměr
- Vyměňovaná izol. venkovní vedení NN
- Vyměňovaná rozpojovací skříň
- Vyměňovaná přípojková skříň
- Vyměňovaný betonový sloup NN
- Vyměňované uzemnění
- Nové končení NN
- Nový omezovací přepětí NN

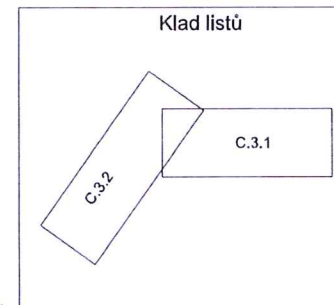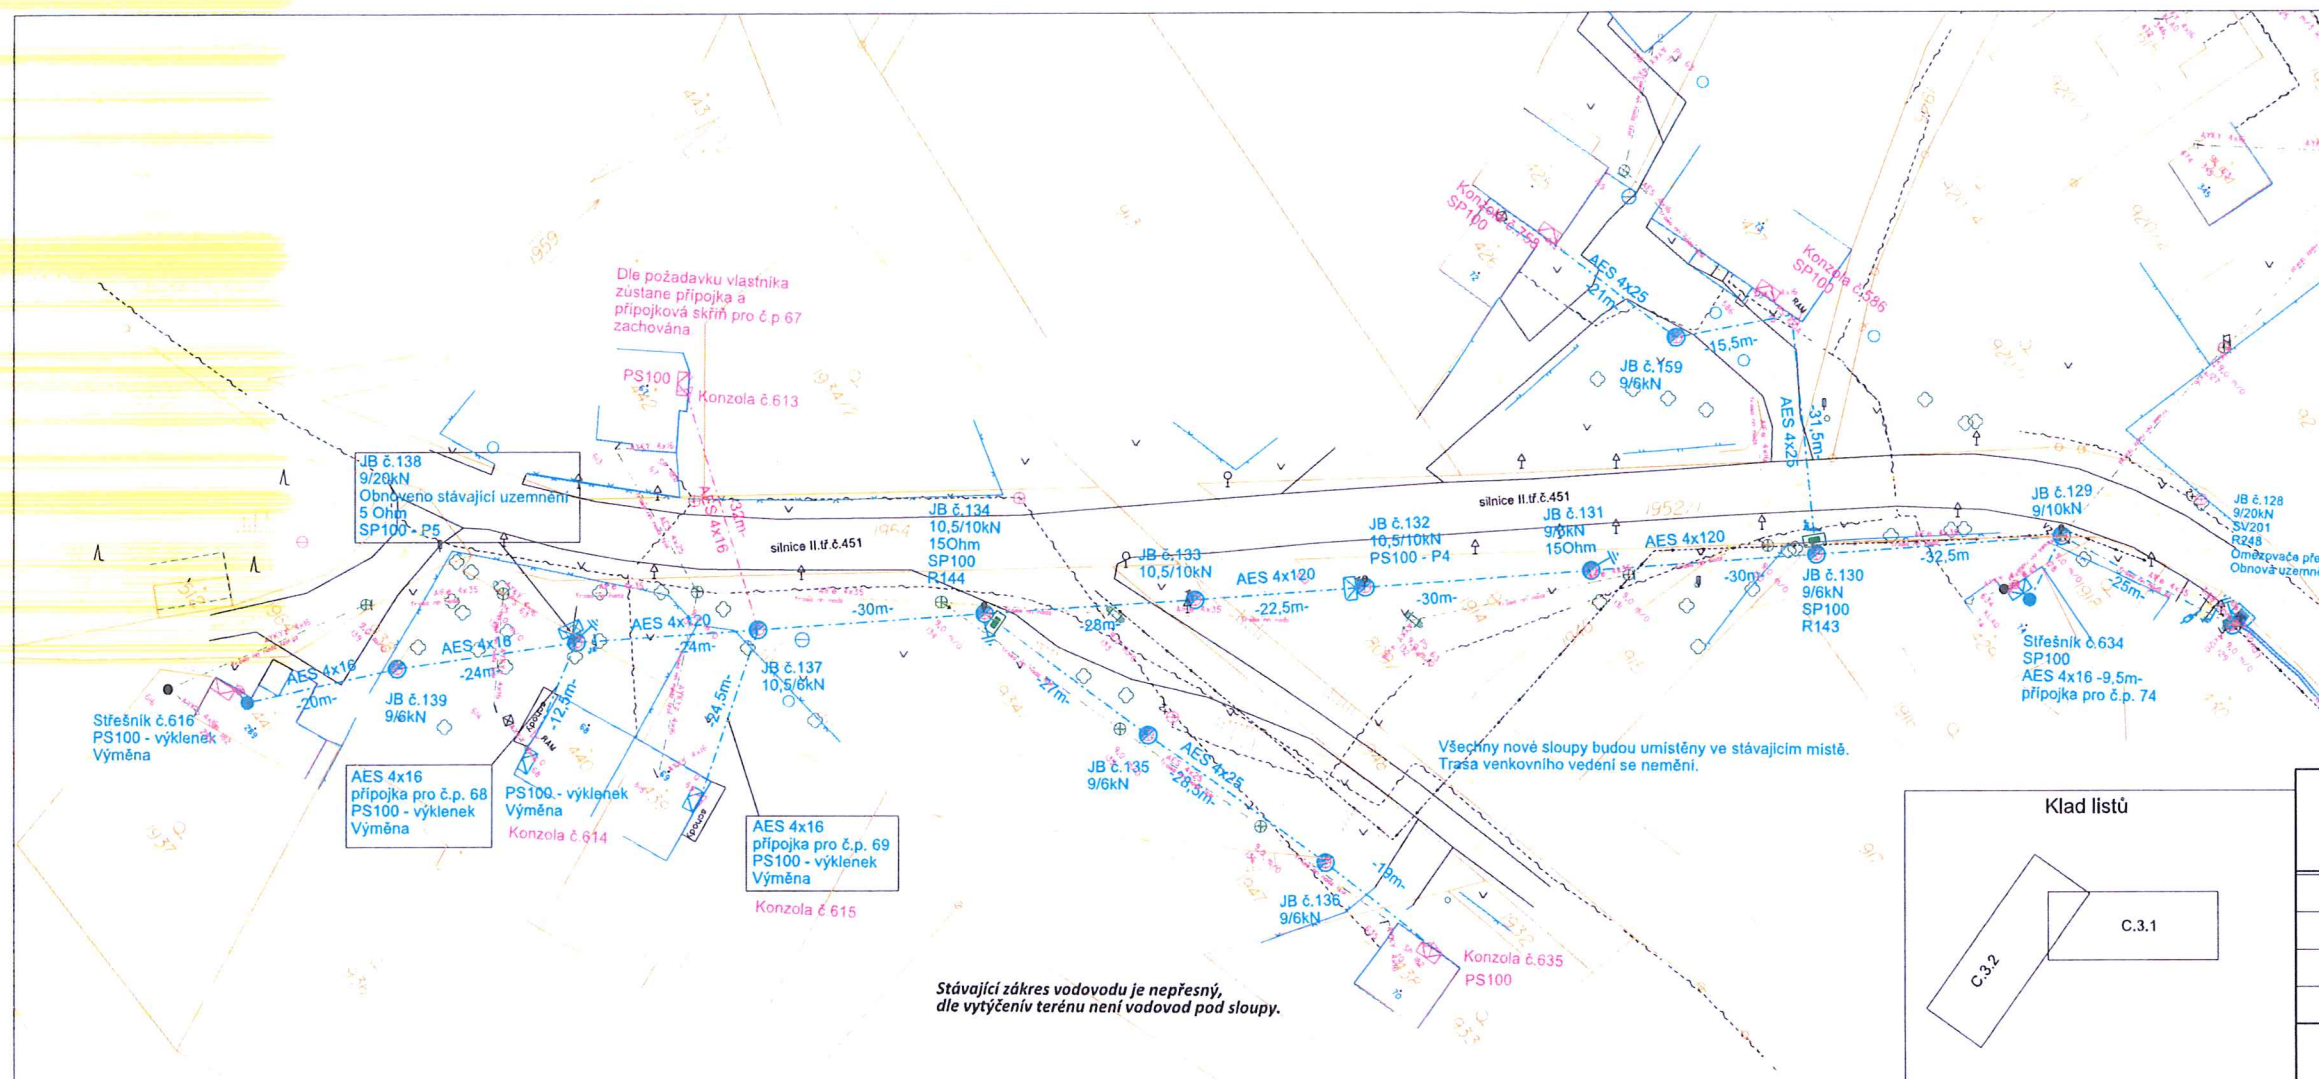

Karlovice, obnova vNN/kNN			ELEKTRO-PROJEKCE s.r.o. 1. máje 670/128 Česká Vísťovice 701 02 www.elektro-projeke.cz info@elektro-projeke.cz	
Ing. HAVLENA Pavel	vypracoval	Ing. VYSTRČIL Petr	vypracoval	Ing. VYSTRČIL Petr
ČEZ Distribuce, a.s., Teplická 874/8, 405 02 Děčín			STUPEŇ	PDS
IE-12-8006279			FORMÁT A4	4
Karlovice ve Slezsku			VERZE	1:500
Koordináční situační výkres			ARCHIVNÍ ČÍSLO	17.094.05
			ČÍSLO VÝKRESU	C.3.2
			ČÍSLO	00

KOPIE ZE DNE 20.5.2020, PORČIL: ING. JOSEF ŠVEHLA

