



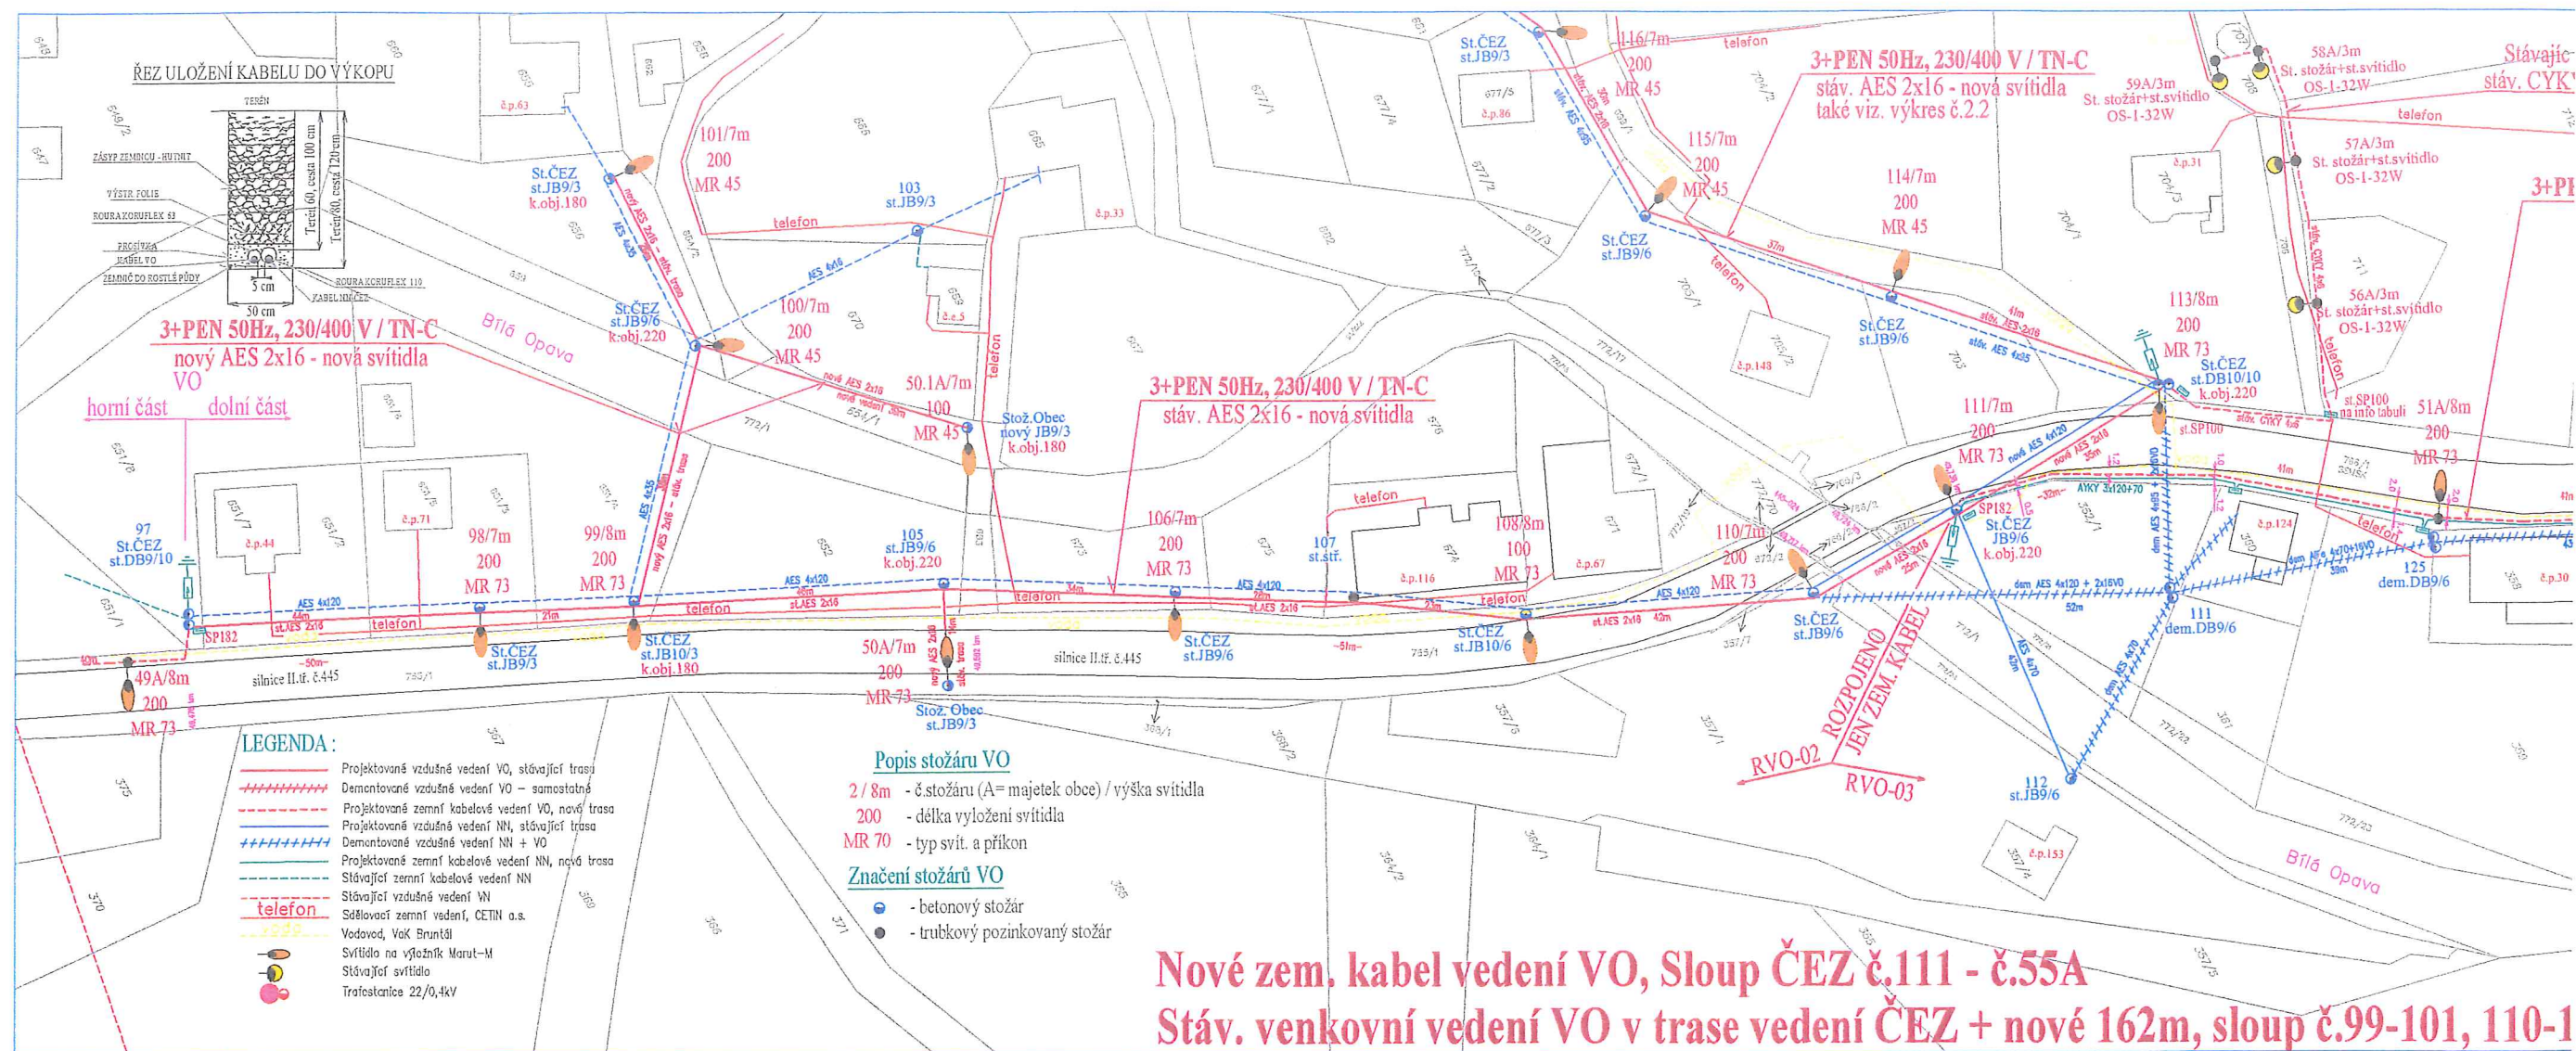

Ludvíkov

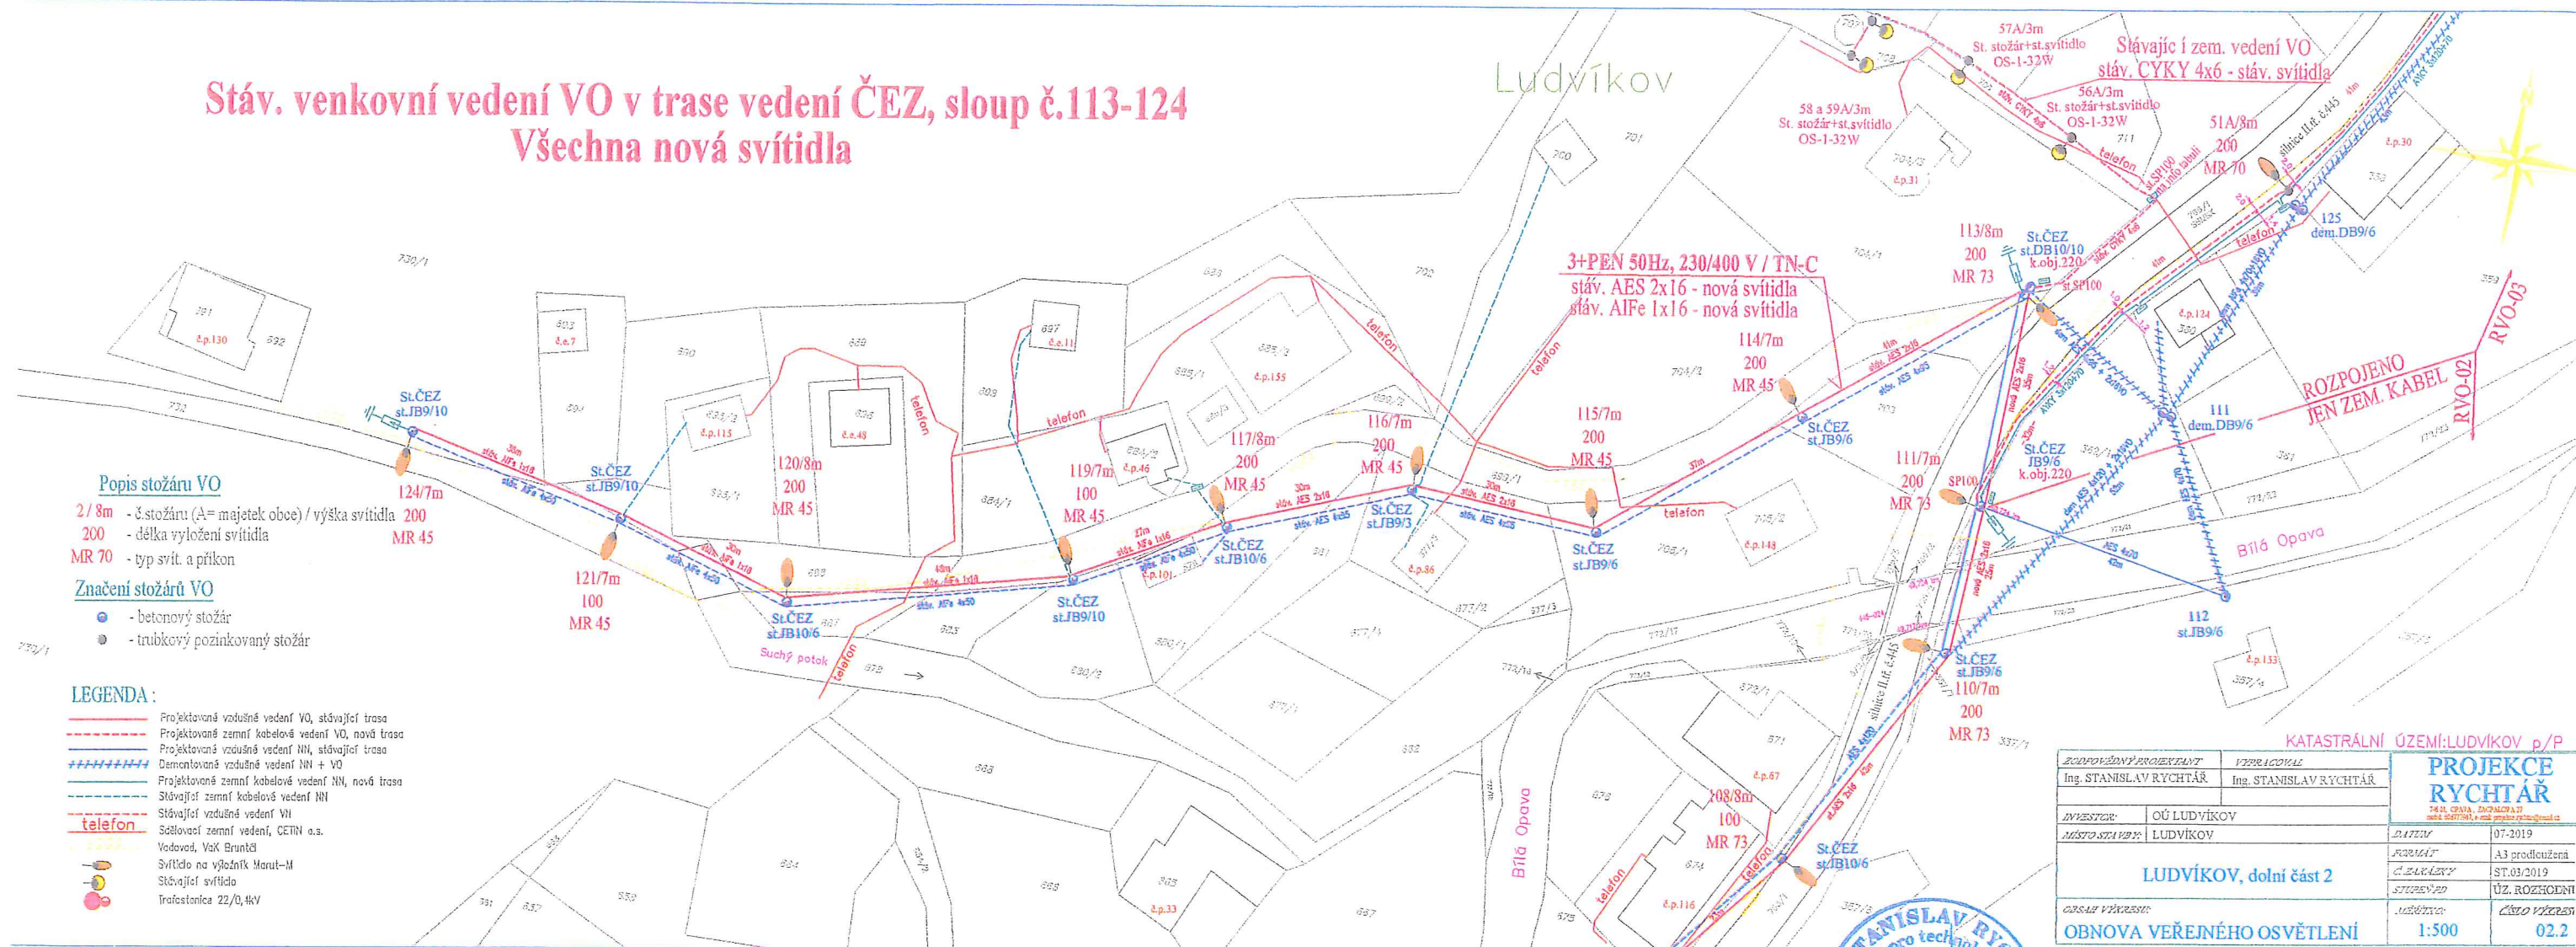


ZADÁVATELNÝ PROJEKTANT		VYPRACOVATEL		
Ing. STANISLAV RYCHTÁŘ		Ing. STANISLAV RYCHTÁŘ		
INVESTOR		OÚ LUDVÍKOV		
MÍSTO STAVBY		LUDVÍKOV		DATUM 07-2019 FORMÁT A3 prodloužená D. ZAKLADY ST.03/2019 STUPEŇ ÚZ. ROZEHNUTÍ
OBSAH VÝKRESU		MĚŘITELNOST		ČÍSLO VÝKRESU
OBNOVA VEŘEJNÉHO OSVĚTLENÍ		1:500		02.2

Zemní kabel vedení VO ve trase ČEZ, Sloup č.55A-68A **Venkovní vedení VO ve stávající trase, sloup č.143-149**

LEGENDA :

- Projekovaná vzdušné vedení VO, stávající trasa
- Projekovaná zemní kabelové vedení VO, nová trasa
- Projekovaná vzdušné vedení NN, stávající trasa
- Demontované vzdušné vedení NN + VO
- Projekovaná zemní kabelové vedení NN, nová trasa
- Stávající zemní kabelové vedení NN
- Stávající vzdušné vedení VN
- Sdílavači zemní vedení, ČETN a.s.
- Vodovod, VaK Bruntál
- Svítilna na výložník Morut-M
- Stávající svítidla
- Trafostanice 22/0,4kV

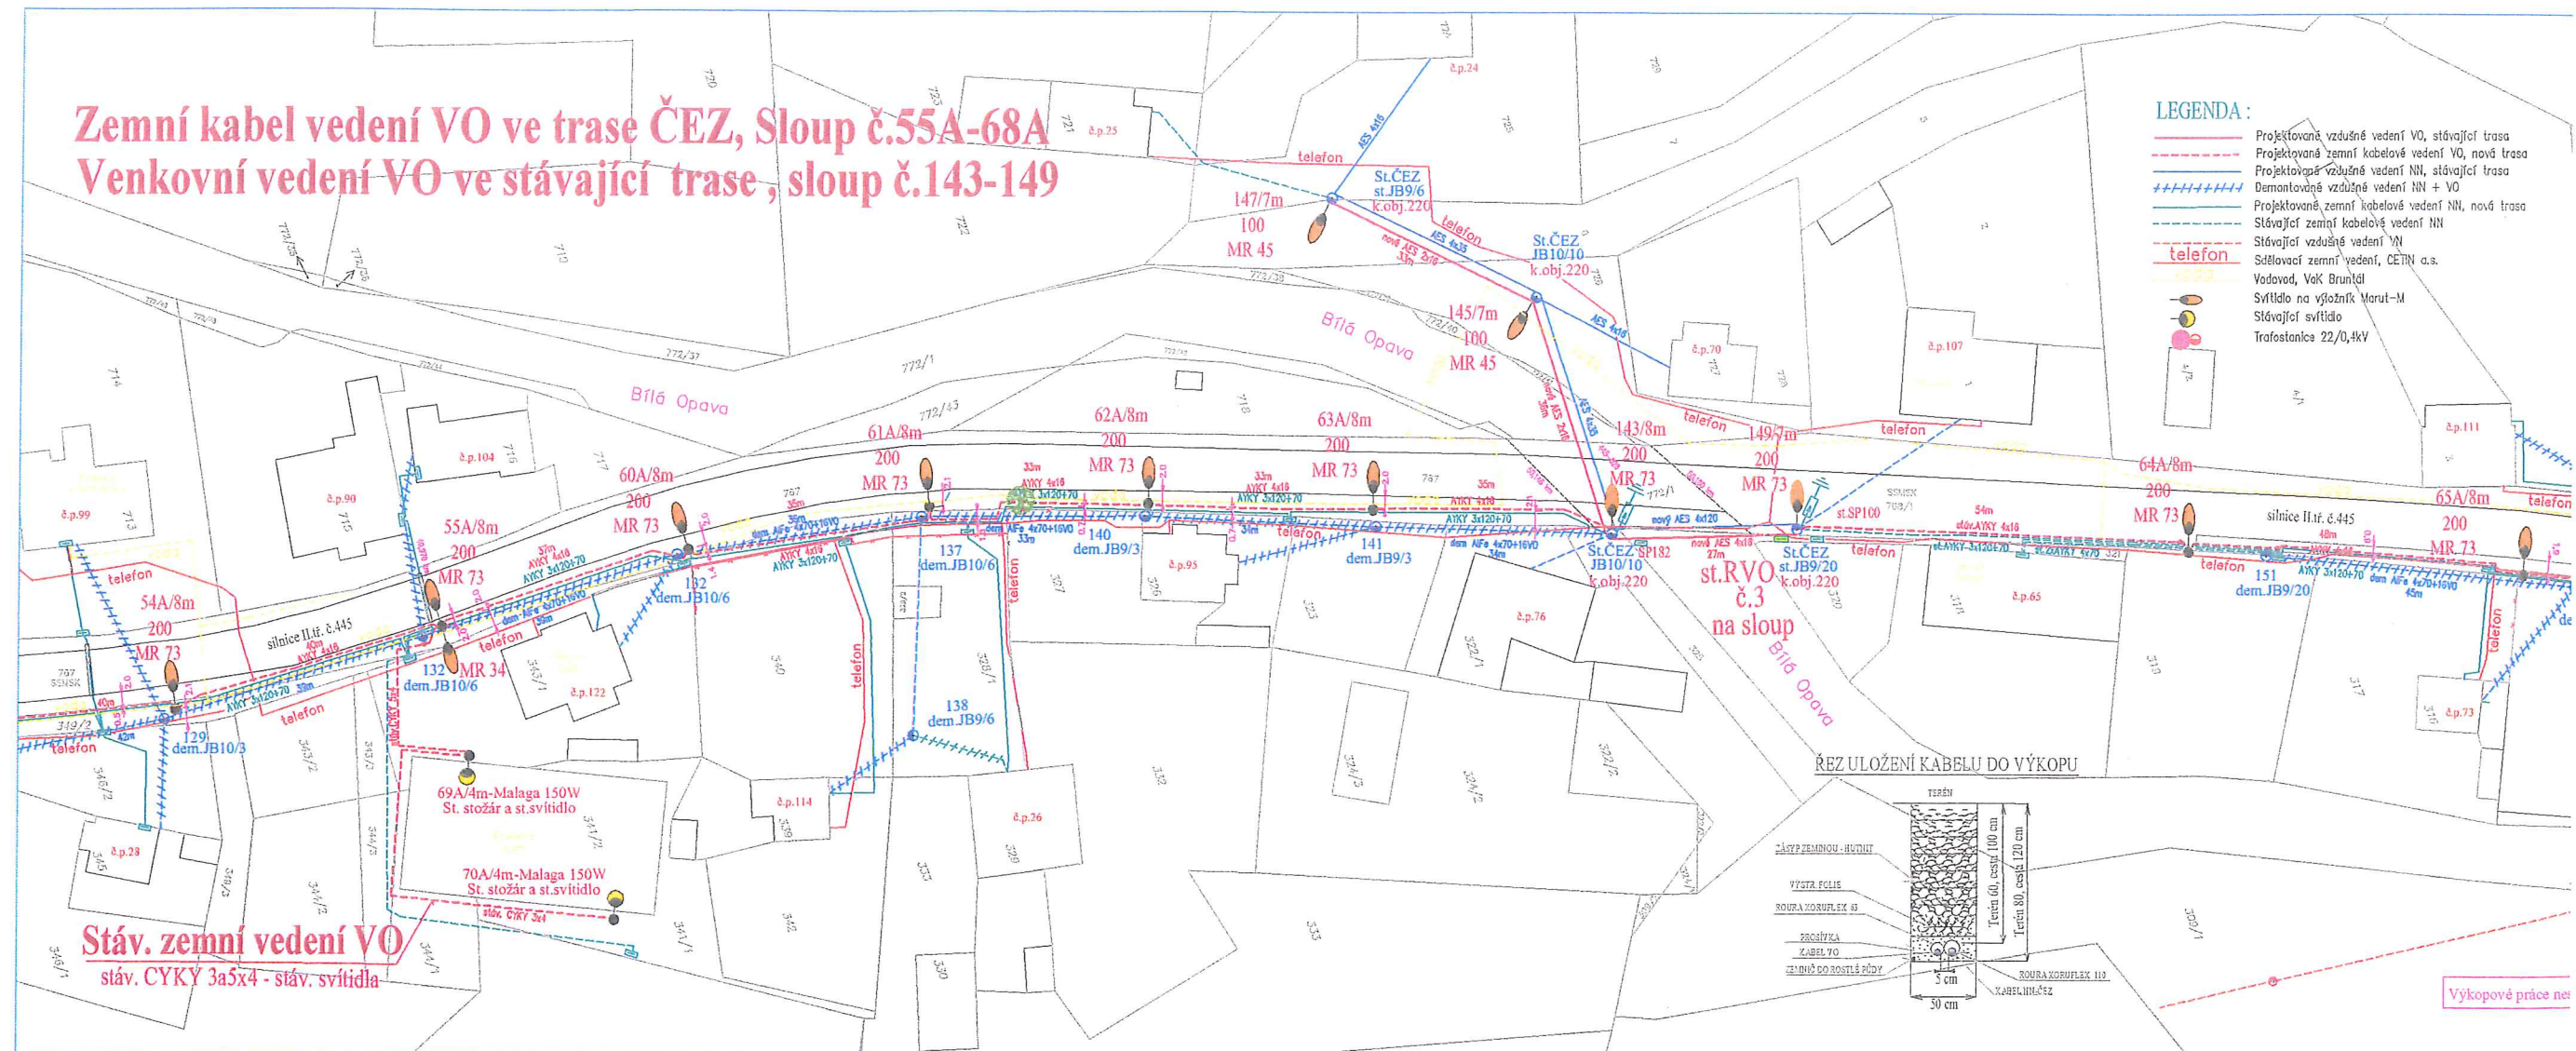

Stáv. zemní vedení VO
 stáv. CYKY 3a5x4 - stáv. svítidla



Popis stožáru VO

2 / 8m - č.stožáru (A= majetek obce) / výška svítidla
200 - délka vyložení svítidla
MR 70 - typ svět. a příkon

Značení stožárů VO

- betonový stožár
- trubkový pozinkovaný stožár


LEGENDA:

Projektovaná vzdušná vedení VO, stávající trasa
Stávající zemní kabelové vedení VO
Projektovaná zemní kabelové vedení VO, nová trasa
Projektovaná vzdušná vedení NN, stávající trasa
Demontovaná vzdušná vedení NN + VO
Projektovaná zemní kabelové vedení NN, nová trasa
Stávající zemní kabelové vedení NN
Stávající vzdušná vedení VN
Demontovaná venkovní vedení VN
Projektovaná zemní kabelové vedení VN
Stávající zemní vedení, CETIN a.s.
Vodovod, Vák Bruntál
Svítlidlo na vjezdě Měst. – M
Stávající svítlidlo
Traťstanice 22/0,4kV


telefon

Zemní kabel vedení VO v samost. trase, sloup č.73A-86A a 86A-92A
Zemní kabel vedení VO ve trase s kabelem ČEZ, sloup č.66A-84A

SPOLEČNÁ DRÁŽKA KAB. ČEZ A VO
 ŘEZ ULOŽENÍ KABELU DO VÝKOPU

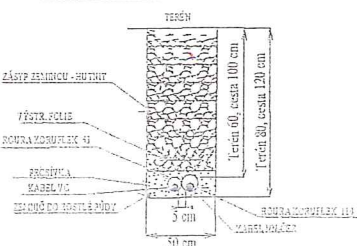


SAMOSTATNÁ DRÁŽKA KAB. VO
ŘEZ ULOŽENÍ KABELU DO VÝKOPU


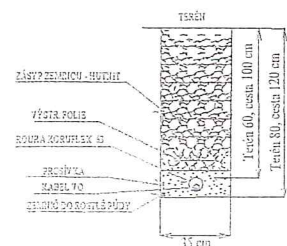


KATASTRÁLNÍ ÚZEMÍ: LUDVÍKOV p/P


KOOPROJEKTOVÝ PROJEKTANT Ing. STANISLAV RYCHTÁŘ		POTVRZOVATEL Ing. STANISLAV RYCHTÁŘ	 PROJEKT RYCHTÁŘ JEDN. ČPATA, ZACHALOVA 3 e-mail: koutny@prj.rychtar.cz	
INVESTOR	OÚ LUDVÍKOV			
MÍSTOSTAVBA	LUDVÍKOV			
		DATUM		07.10.2019
		VERZE		A1
		ČÍSLO KRYKY		ST.03/2019
CÍL PRŮBĚHU		ODPOVĚD	ÚZ ROZHLEDU	
OBNOVA VEŘEJNÉHO OSVĚTLENÍ		MĚRITELNÁ 1:500	AKČNÍ VÝZNAM 02.4	

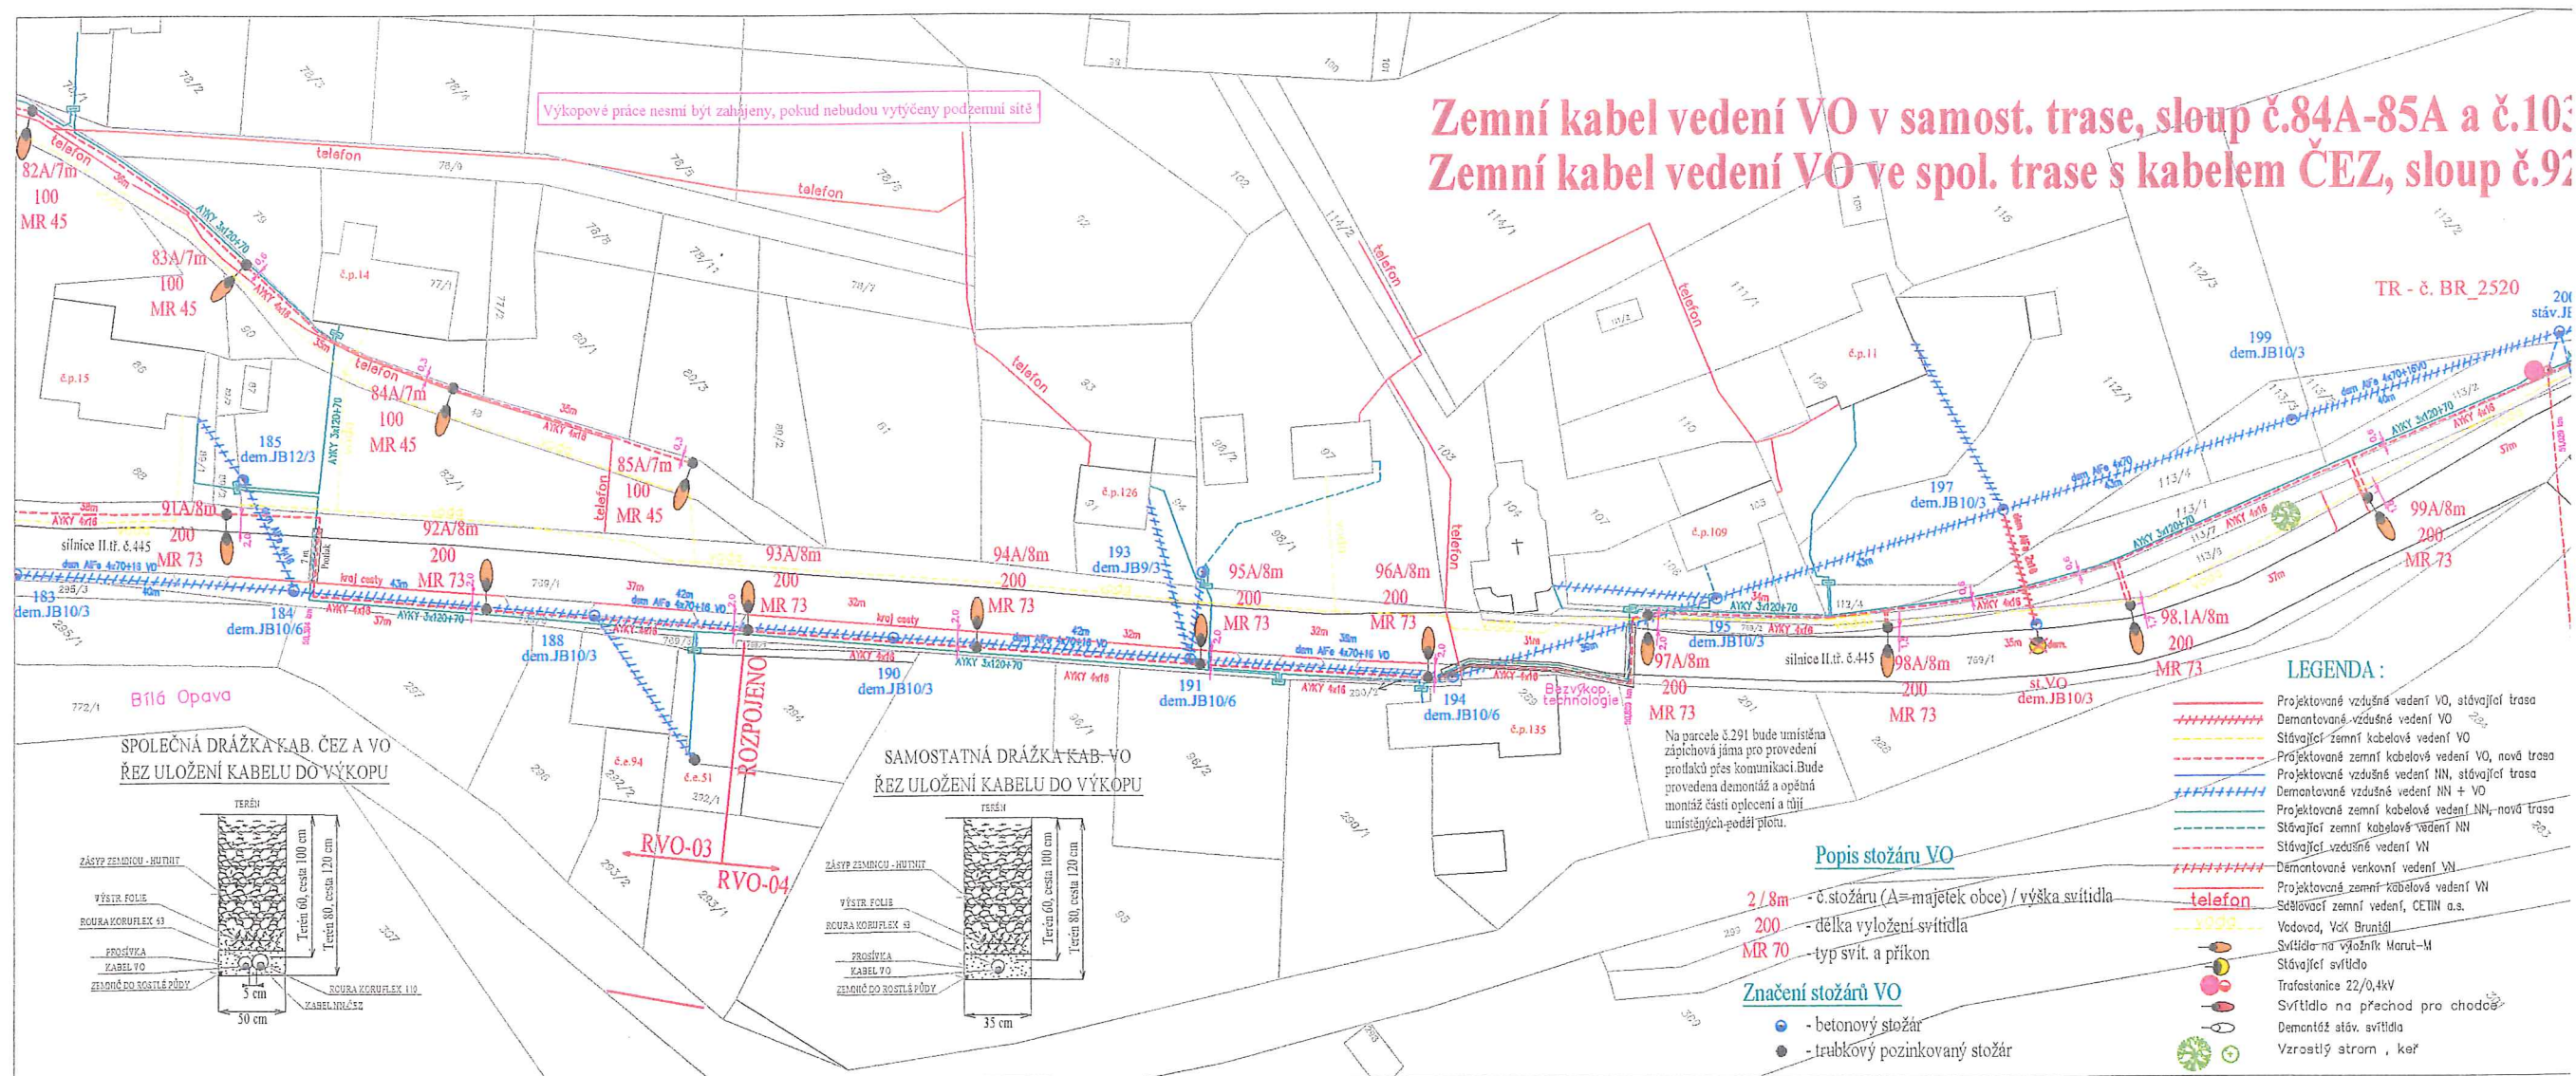


105A
17

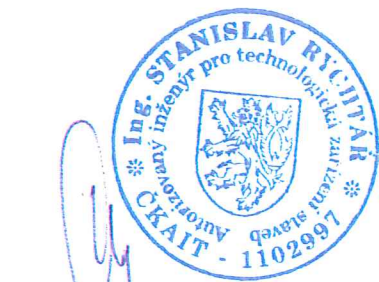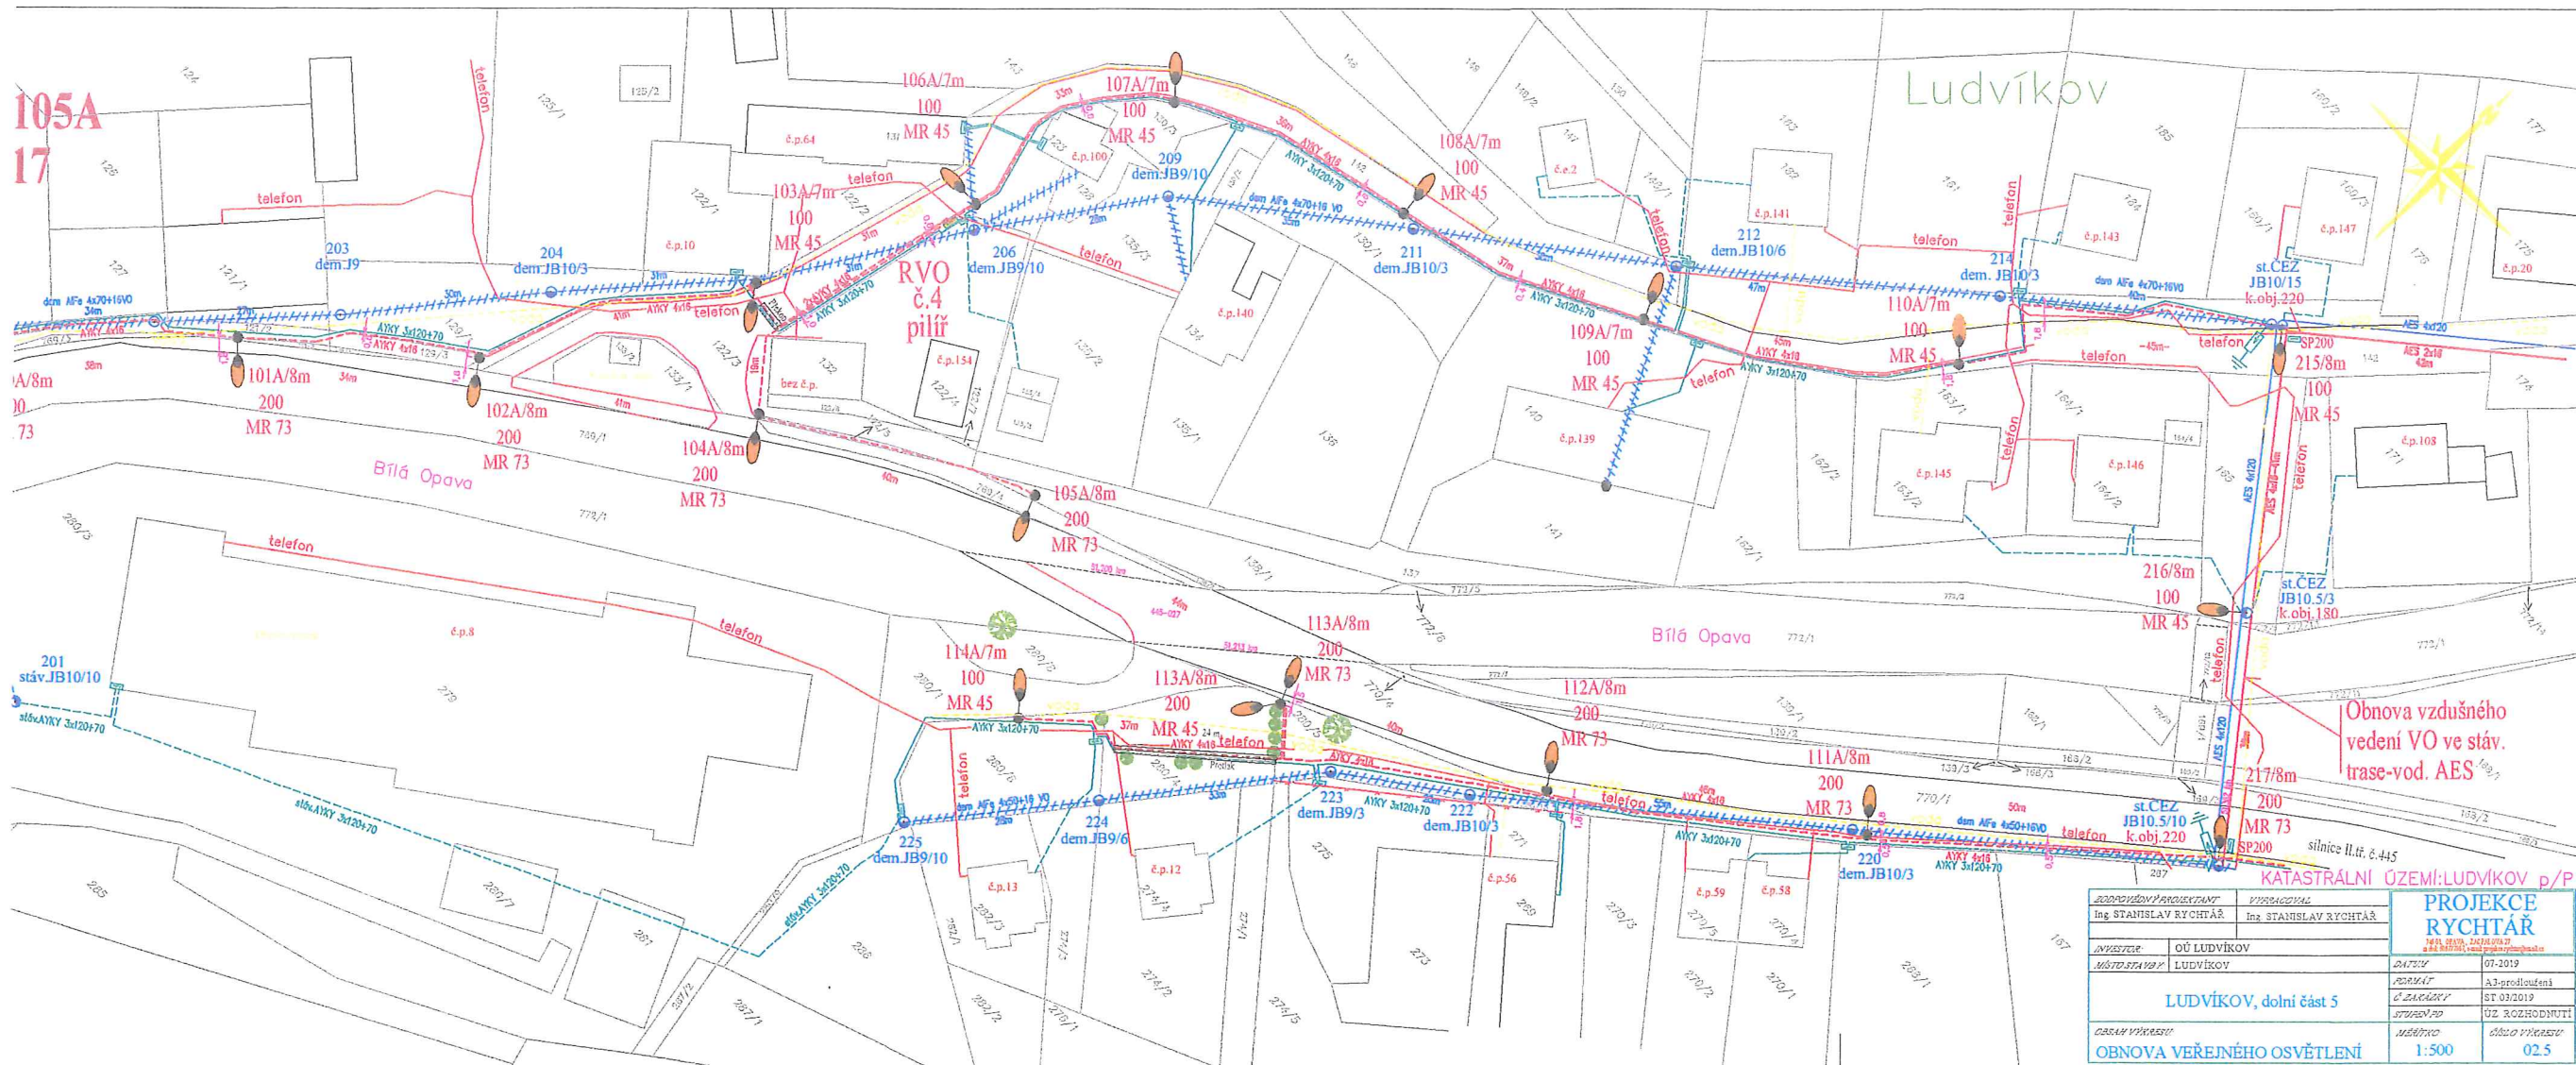

ZODPOVĚDNÝ PROJEKTANT		VYPRACOVAN	
Ing. STANISLAV RYCHTÁŘ		Ing. STANISLAV RYCHTÁŘ	
MÍSTO		LUDVÍKOV	
MÍSTO STAVBY		LUDVÍKOV	
NÁZEV VÝKRESU		OBNOVA VEŘEJNÉHO OSVĚTLENÍ	
MĚŘÍTKO		1:500	
DOKUMENTACE		02.5	

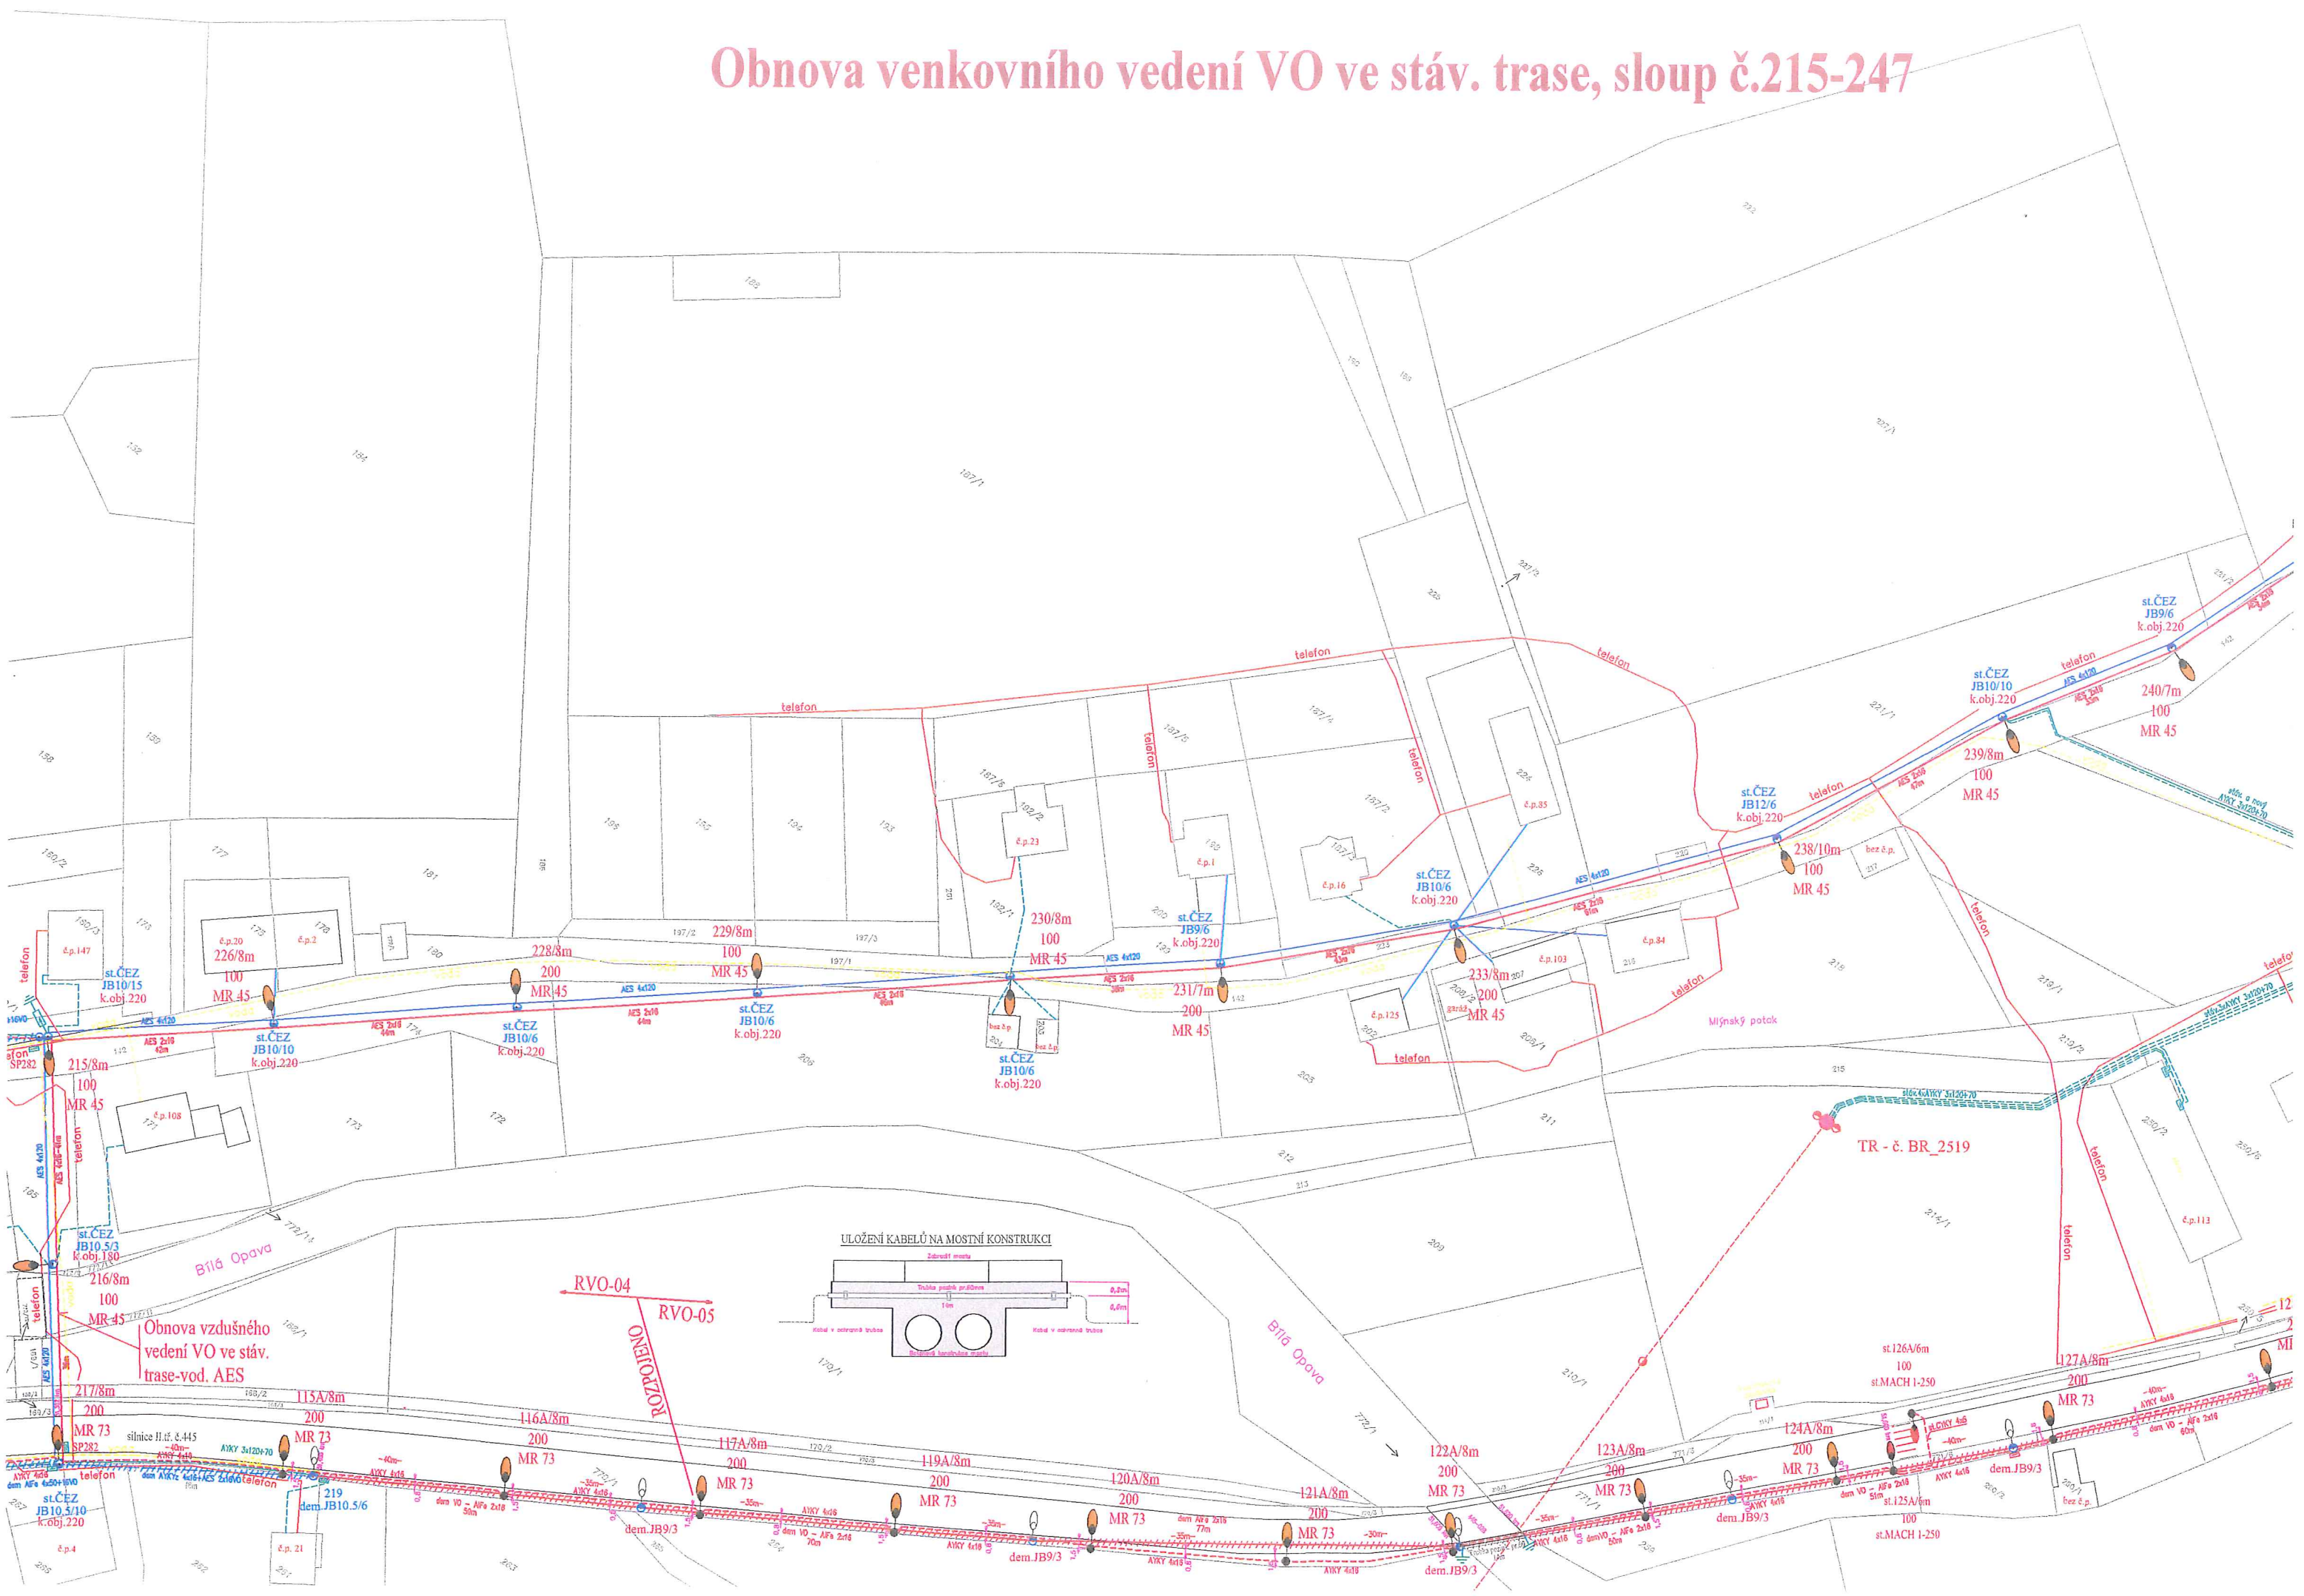[illegible]

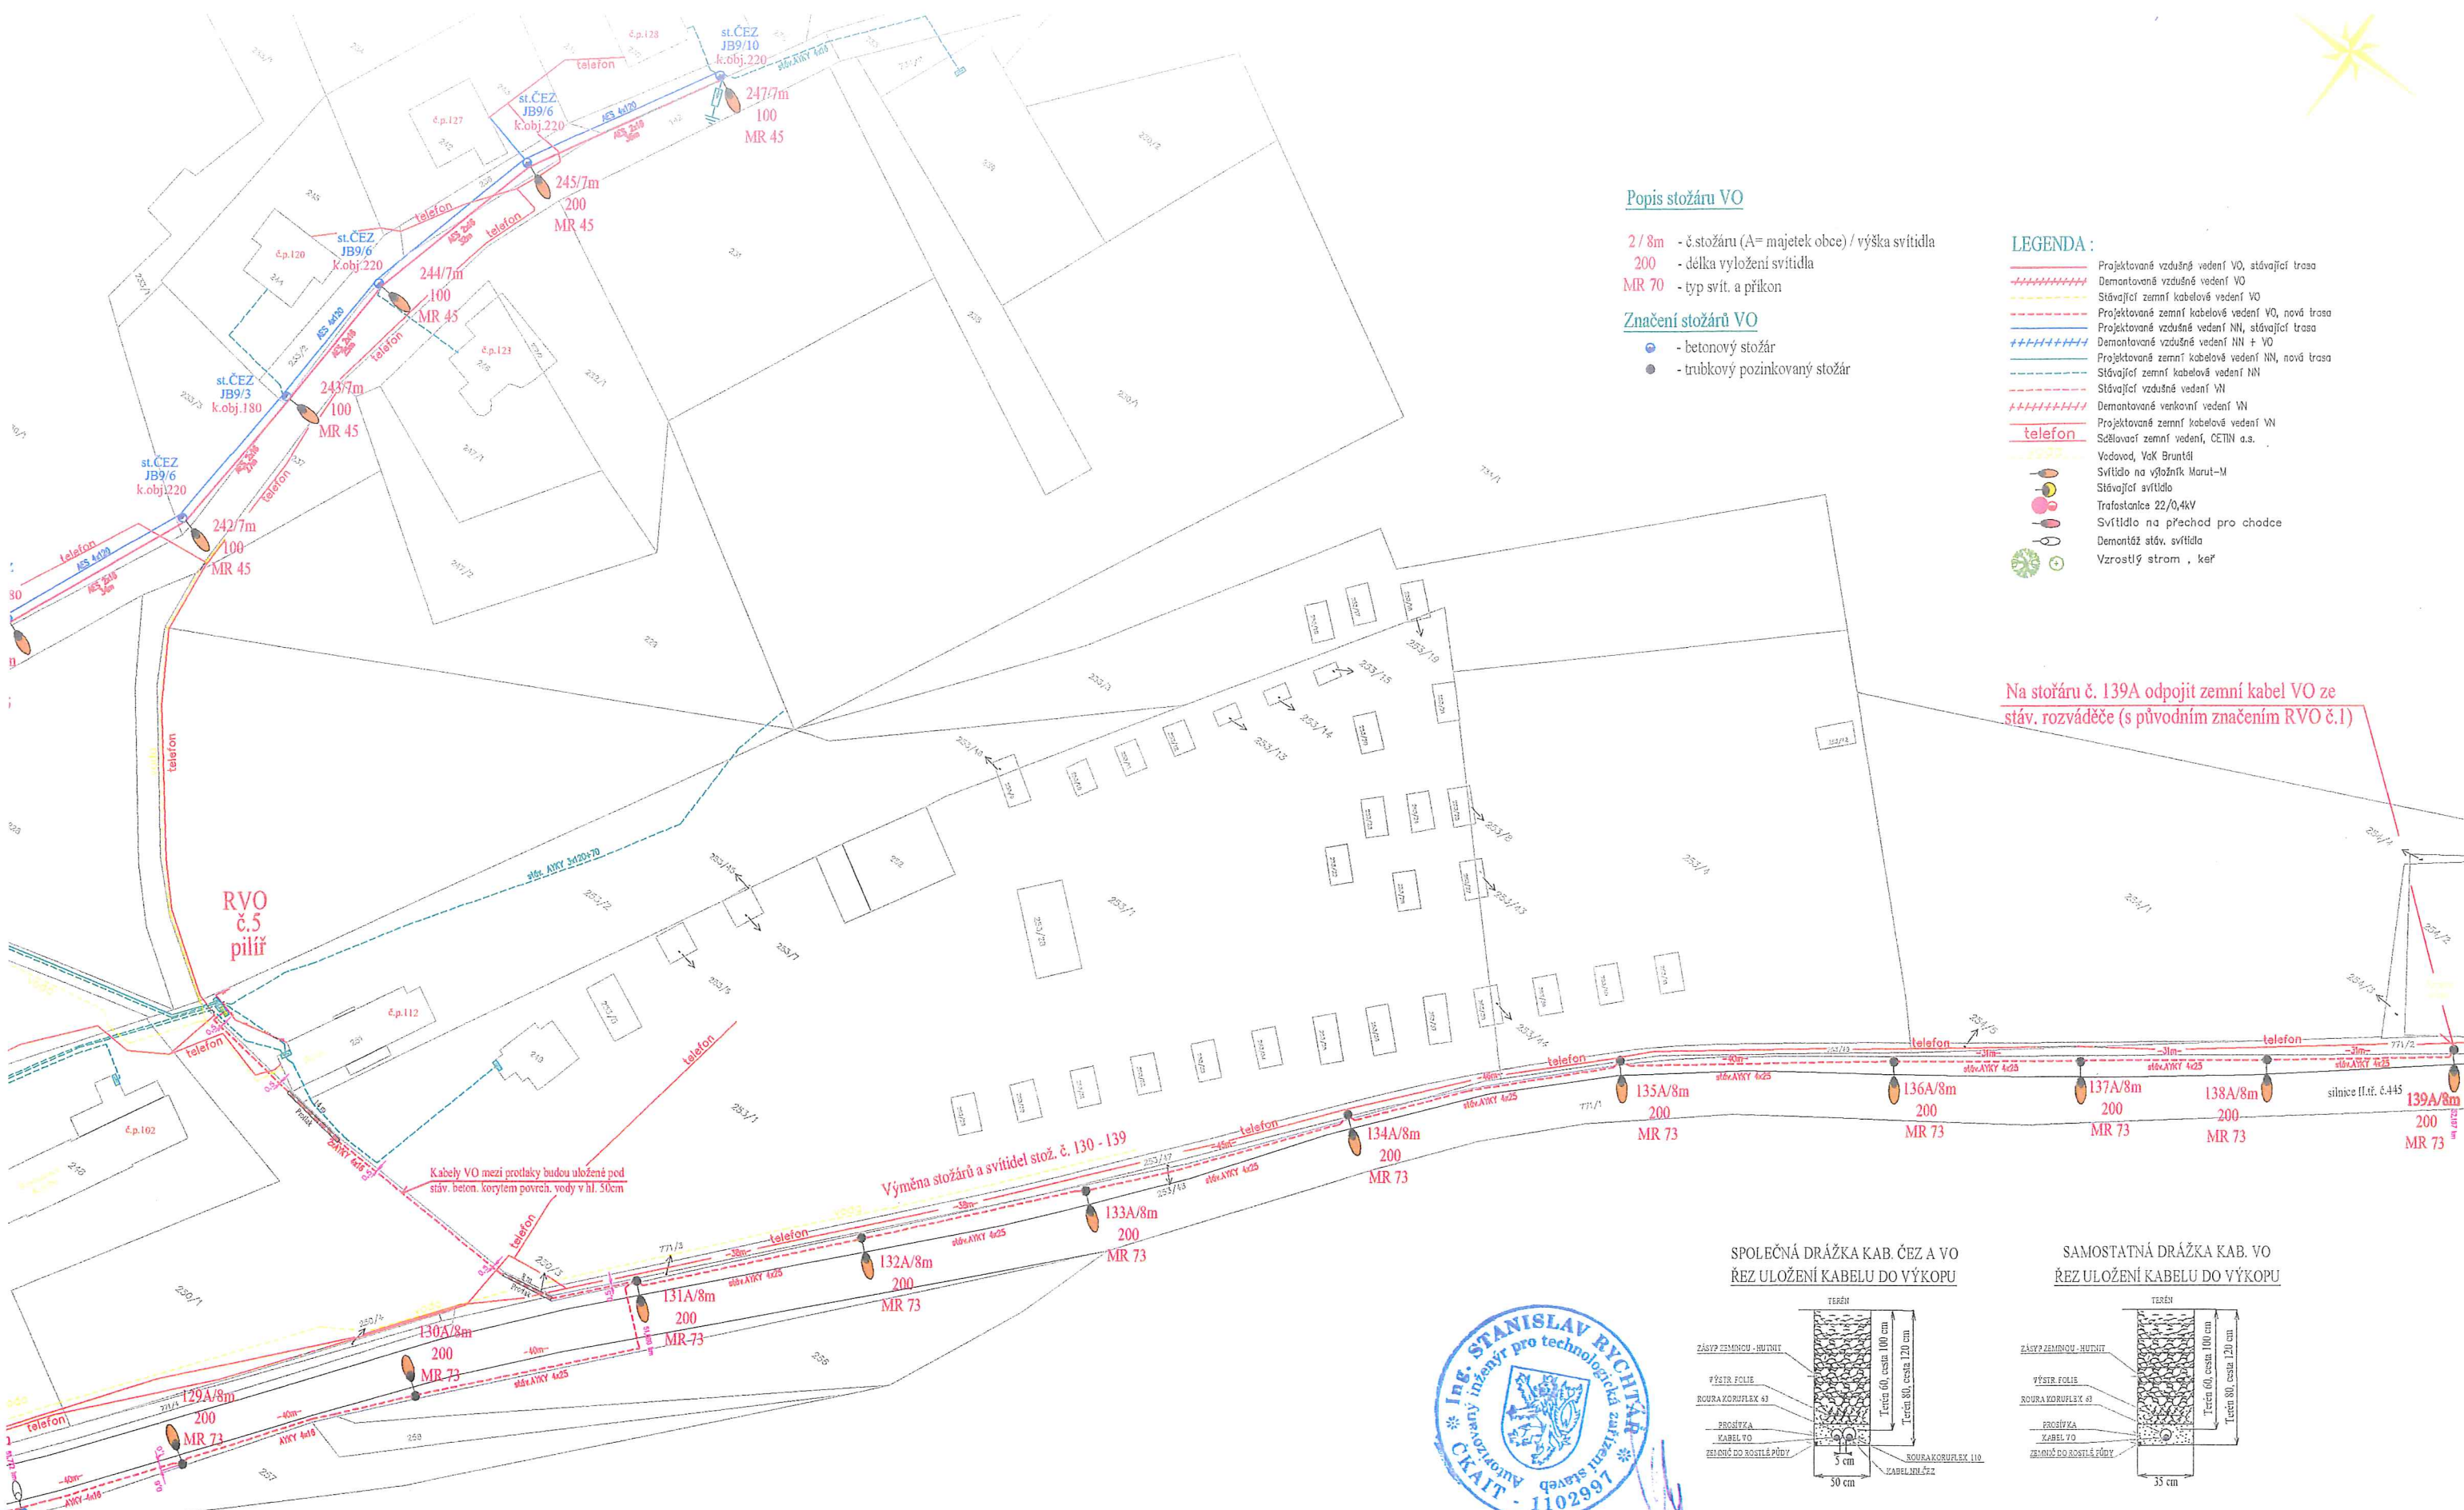

Popis stožáru VO

- 2 / 8m - č.stožáru (A= majetek obce) / výška svítidla
- 200 - délka vyložení svítidla
- MR 70 - typ svit. a příkon

Značení stožárů VO


- - betonový stožár
- - trubkový pozinkovaný stožár

LEGENDA :


- Projekované vzdušné vedení VO, stávající trasa
- Demontované vzdušné vedení VO
- Stávající zemní kabelové vedení VO
- Projekované zemní kabelové vedení VO, nová trasa
- Projekované vzdušné vedení NN, stávající trasa
- Demontované vzdušné vedení NN + VO
- Projekované zemní kabelové vedení NN, nová trasa
- Stávající zemní kabelové vedení NN
- Stávající vzdušné vedení VN
- Demontované venkovní vedení VN
- Projekované zemní kabelové vedení VN
- Sčítací zemní vedení, CETIN a.s.
- telefon
- Vodovod, VaK Bruntál
- Svítilno na výložník Marut-M
- Stávající svítidlo
- Trafostanice 22/0,4kV
- Svítilno na přechod pro chodce
- Demontáž stáv. svítidla
- Vzrostlý strom, keř

Na stožáru č. 139A odpojit zemní kabel VO ze stáv. rozváděče (s původním značením RVO č.1)


Zemní kabel. vedení VO v nové trase, sloup č.217 - 130A
Stávající zemní kabel. vedení VO - sloup č.125A-126A
Stávající zemní kabel. vedení VO -výměna stožárů a svítidel, sloup č.130A-139A

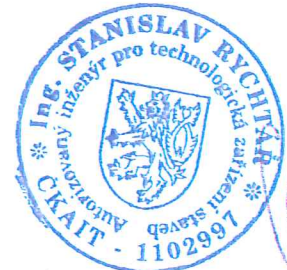

SPOLEČNÁ DRÁŽKA KAB. ČEZ A VO
ŘEZ ULOŽENÍ KABELU DO VÝKOPU

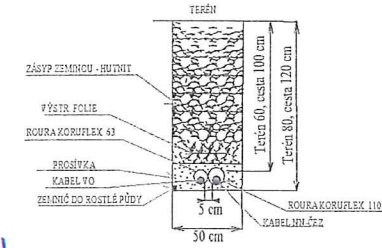

SAMOSTATNÁ DRÁŽKA KAB. VO
ŘEZ ULOŽENÍ KABELU DO VÝKOPU

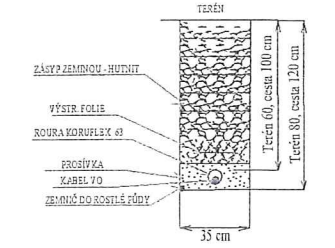

KATASTRÁLNÍ ÚZEMÍ: LUDVÍKOV p/p		PROJEKCE RYCHTÁŘ	
RESPONSIVNÝ PROJEKTANT	Ing. STANISLAV RYCHTÁŘ	VYPRACOVAL	Ing. STANISLAV RYCHTÁŘ
INVESTOR	OU LUDVÍKOV	DATUM	07-2019
MÍSTO STAVBY	LUDVÍKOV	FORMÁT	A1
LUDVÍKOV, dolní část 6		Č. ZAKÁZKY	ST 03/2019
OBNOVA VEŘEJNÉHO OSVĚTLENÍ		STUPEŇ PR.	ÚZ. ROZHODNUTÍ
		MĚŘÍTKO	1:500
		Číslo výkresu	02.6