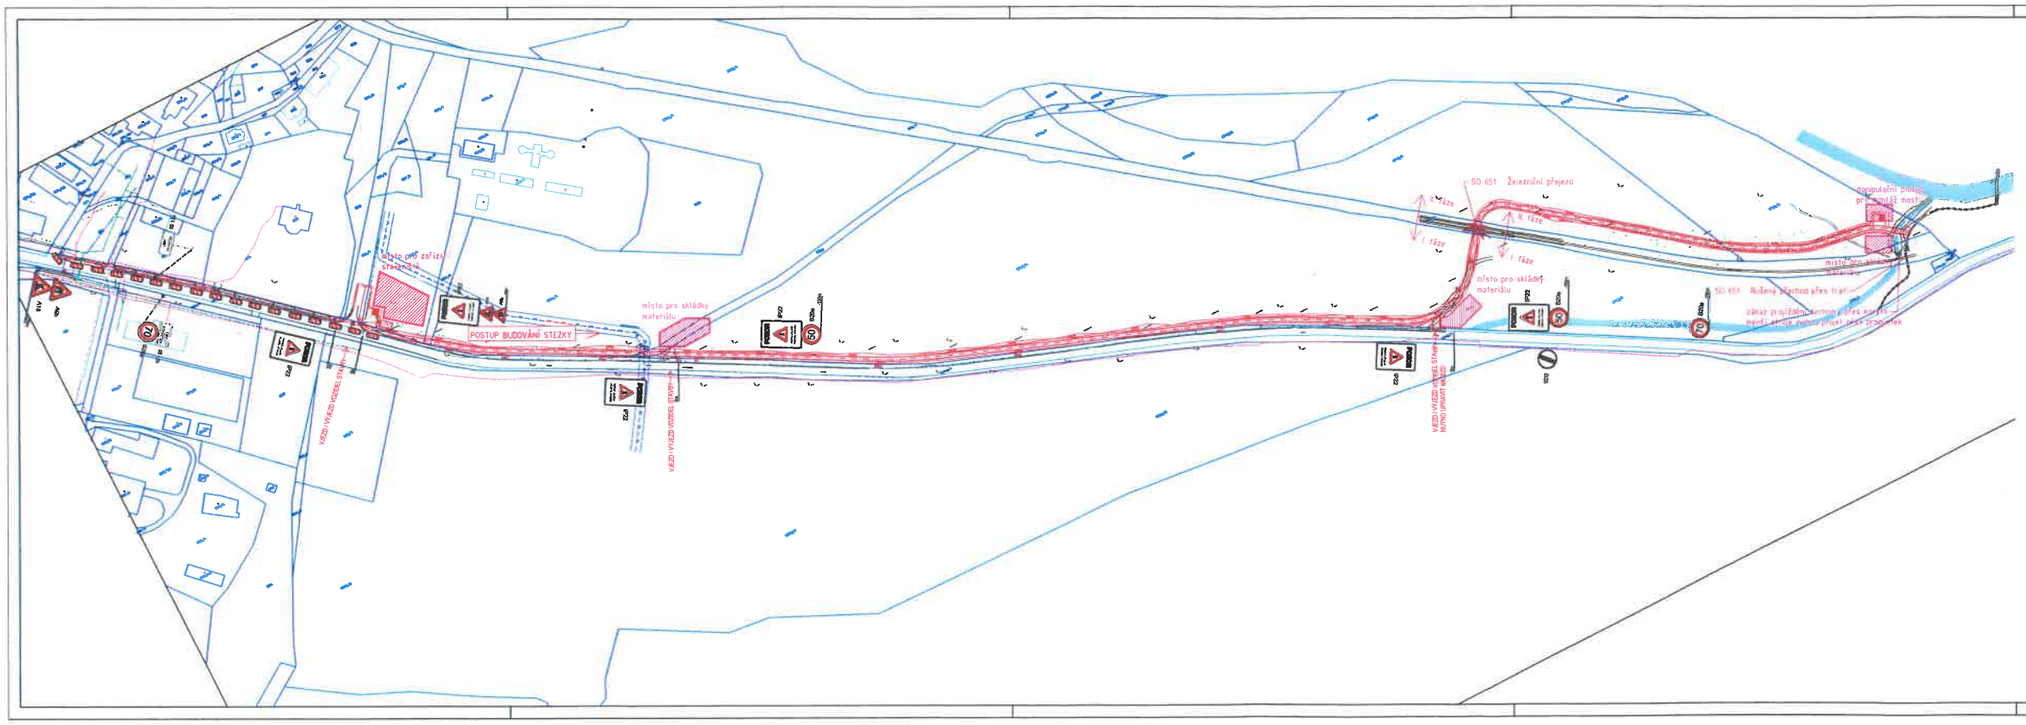

LEGENDA

STÁVAJÍCÍ STAV
NAVRŽENÝ STAV
KATASTR NEMOVITOSTÍ
KATASTR ELEKTRONICKÝ SOUBOR

A15 NAVRŽENÍ POZ
IS 12a STÁVAJÍCÍ SDZ

LEGENDA SÍTÍ STÁVAJÍCÍCH:

SDĚLOVACÍ KABEL - CETIN METALICKÝ
SDĚLOVACÍ KABEL - CETIN OPTICKÝ
SDĚLOVACÍ KABEL - CETIN NADZEMNÍ
PLYNOVOD STL
PLYNOVOD VTL
VODOVOD
KANALIZACE
KABELY ELEKTRO

LEGENDA SÍTÍ NAVRŽENÝCH:

DEŠŤOVÁ KANALIZACE

I. fáze

Prvních 240m stezky v souběhu s komunikací bude budováno po dokončení stavby kanalizace. Stavba extravilánové části započne hned po dokončení potřebného kácení na lesních pozemcích. Dojde k budování násypového tělesa až po železniční přejezd.

II. fáze

Následně dojde k vybudování přejezdu, který bude nutno alespoň provizorně zprovoznit pro budování dalšího úseku včetně mostu. Po dokončení stavby přejezdu a mostu bude dokončena stavba stezky včetně odpočívek a parkoviště.

SOUŘADNICOVÝ SYSTÉM: S-JTSK
VÝŠKOVÝ SYSTÉM: Bpv

PROJEKTANT:		www.hv-projekt.cz projekty pozemních komunikací Ing. Jan Hvorecký Železná 110 793 26 Vrbno pod Pradědem IČ: 76193578
HLAVNÍ PROJEKTANT:	Ing. Jan Hvorecký	
ZODPOVĚDNÝ PROJEKTANT:	Ing. Jan Hvorecký, ČKAIT 1104104	
KRESLIL:	Jaroslav Kotišek	
INVESTOR:	MĚSTO VRBNO POD PRADĚDEM	
AKCE:	**Cyklostezka Vrbno pod Pradědem - Karlovice Zadní Ves**	KRAJ: MORAVSKOSLEZSKÝ; DATUM: LISTOPAD 2019; STUPEŇ: PDPS; ARCH. Č.: 17-18
SKUPINA:	**C - SITUAČNÍ VÝKRESY**	OBJEKTY: **SO 101, 102, 201, 651, 652**
VÝKRES:	**ZÁSADY ORGANIZACE VÝSTAVBY**	FORMÁT: 5xA4; MĚŘÍTKO: 1:2000; VÝKR. Č.: C3

POLICIE ČESKÉ REPUBLIKY
KRAJSKÉ ŘEDITELSTVÍ POLICIE
MORAVSKOSLEZSKÉHO KRAJE
DOPRAVNÍ INSPEKTORÁT
792 01 BRUNTÁL, PARTYZÁNSKÁ č. 7

1.9.2020

MĚSTSKÝ ÚŘAD BRUNTÁL
Schváleno stanovením ~~místní~~ přechodné úpravy provozu ze dne: 4.9.2020
pod č.j.: MUBE/55615-20/PRK
za správnost: ING. PROCHÁZKOVÁ

-1-